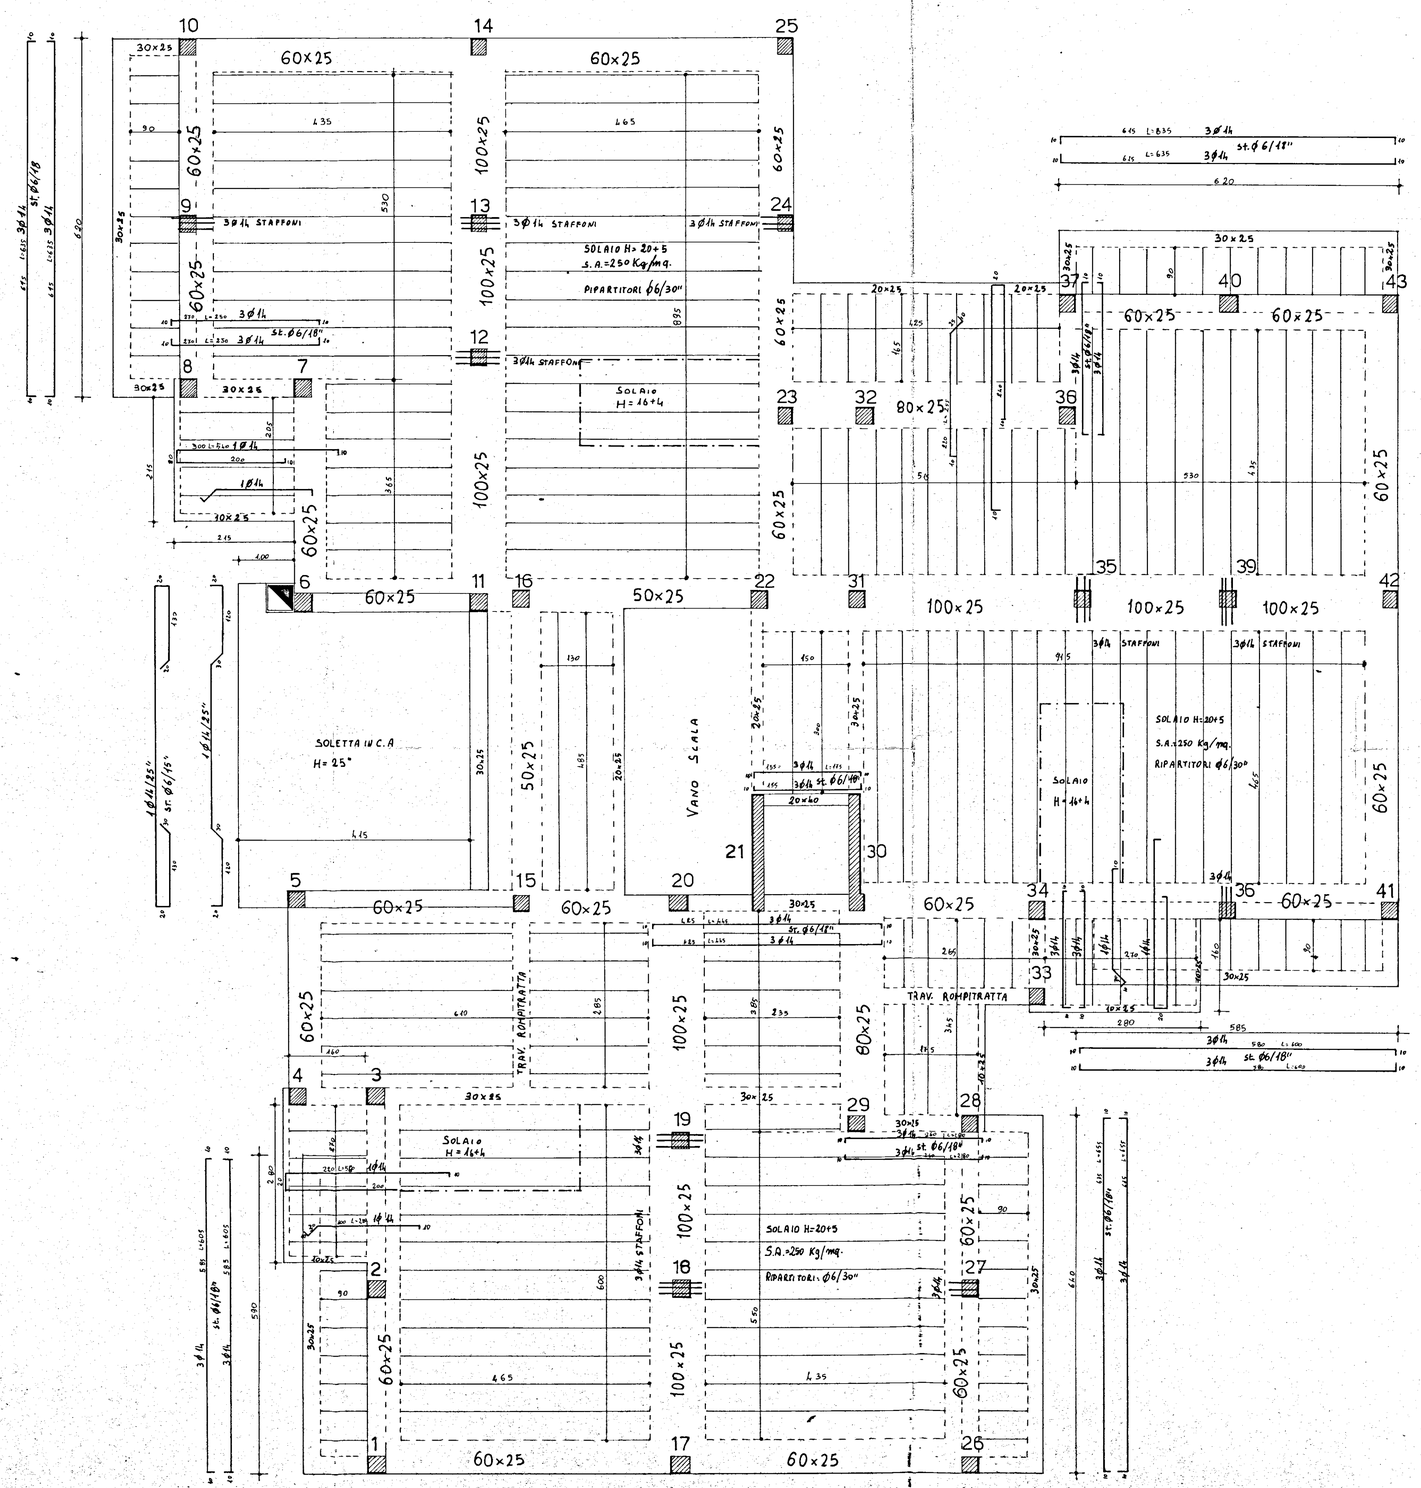

VISTO IL DIRETTORE DEI LAVORI

REGIONE PUGLIA
UFFICIO DEL GENIO CIVILE DI BRINDISI
Si attesta che copia del presente atto risulta depositato presso questo Ufficio ai sensi della legge n. 1086 del 5-11-1971.
BRINDISI - 7 GEN. 1988
IL FUNZIONARIO DEL Genio Civile
IL DIRETTORE DELL'UFFICIO

EDIL SAR. TOM s.r.l.
L'Amministratore Unico

DOTT. GIOVANNI VALENTINI
ORDINE DEGLI INGEGNERI DI BRINDISI

istituto autonomo case popolari

brindisi

legge 5-8-1978 n. 457 IV° biennio 1984/85
programma intervento n. 001-117-1
codice 4-16-74-001-01

tav. 9-A

progetto per la costruzione di alloggi popolari in BRINDISI
LOTTO -G- (SCALE R-S)
SCALA 'S.

ufficio progettazione i.a.c.p. brindisi

alloggi n. 20 da mq. 95

scala 1:50

CARPENTERIA 1° IMPALCATO