



IL VICE DIRETTORE TECNICO
(Dott. Arch. Pietro ORESTA)

ISTITUTO AUTONOMO CASE POPOLARI - BR

LEGGE 8 AGOSTO 1977 N. 513 PROGRAMMA INTERVENTO 012 67 1

PROGETTO PER LA COSTRUZIONE DI ALLOGGI POPOLARI IN OSTUNI
PIANO DI ZONA 167 NUCLEO A

ALLOGGI N. 12 DA MQ. 45


PROSPETTI SEZIONI

SCALA 1:100


DATA

AGGIORNAMENTI


TAV. 3

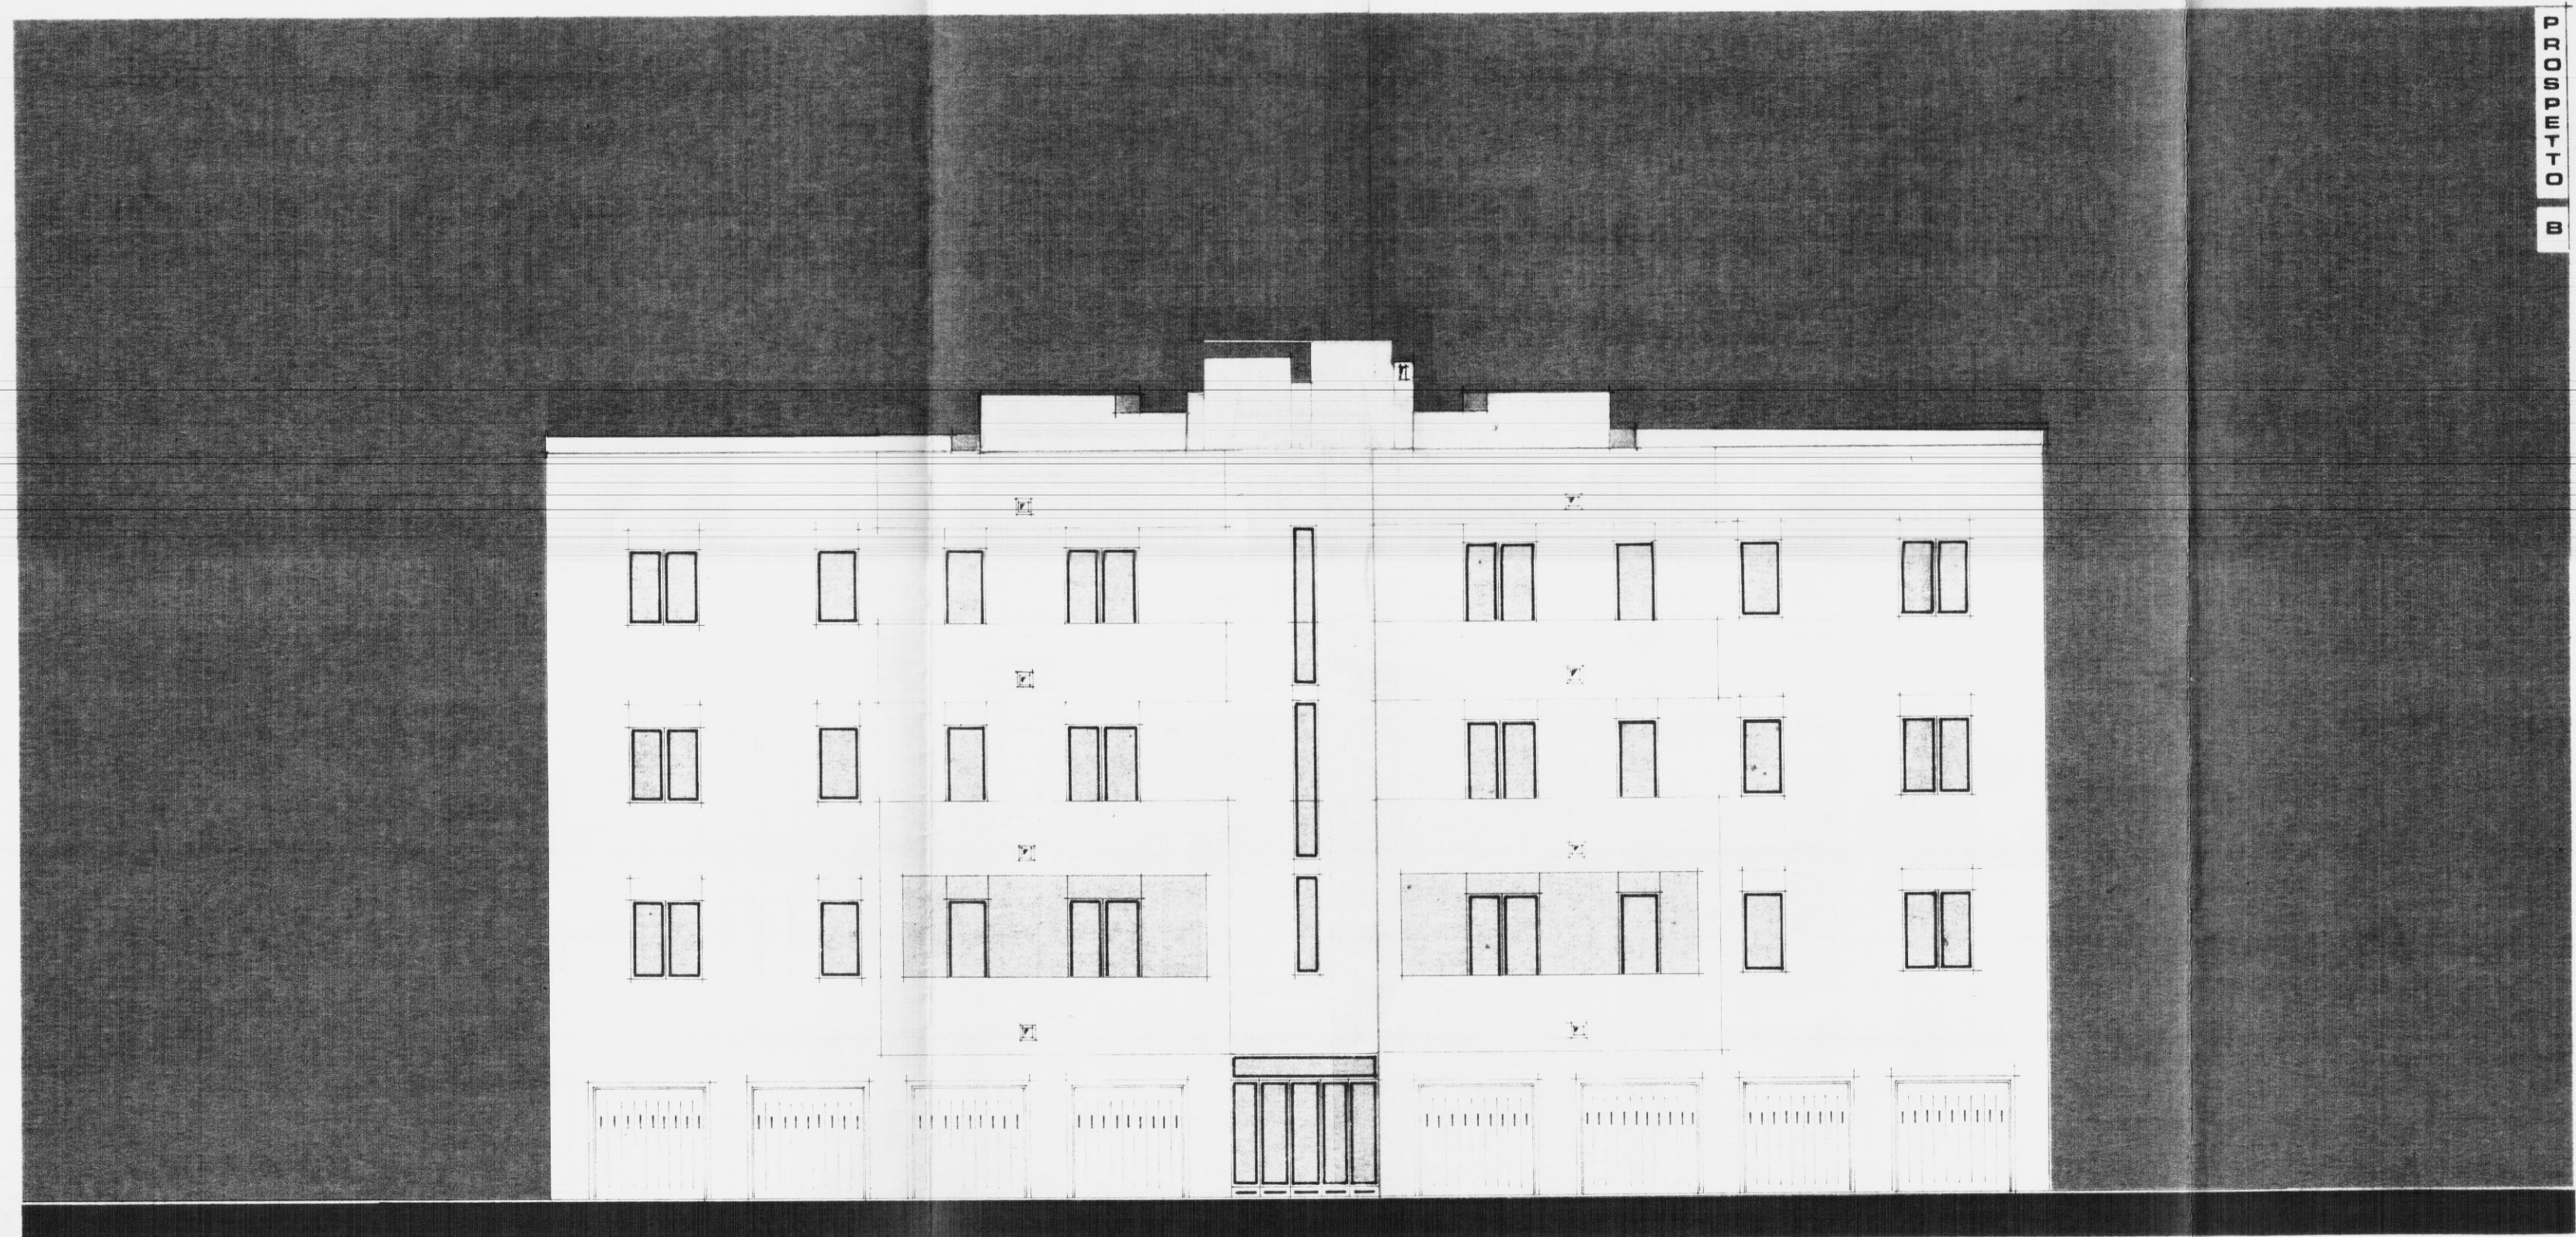


B 10-1-1980

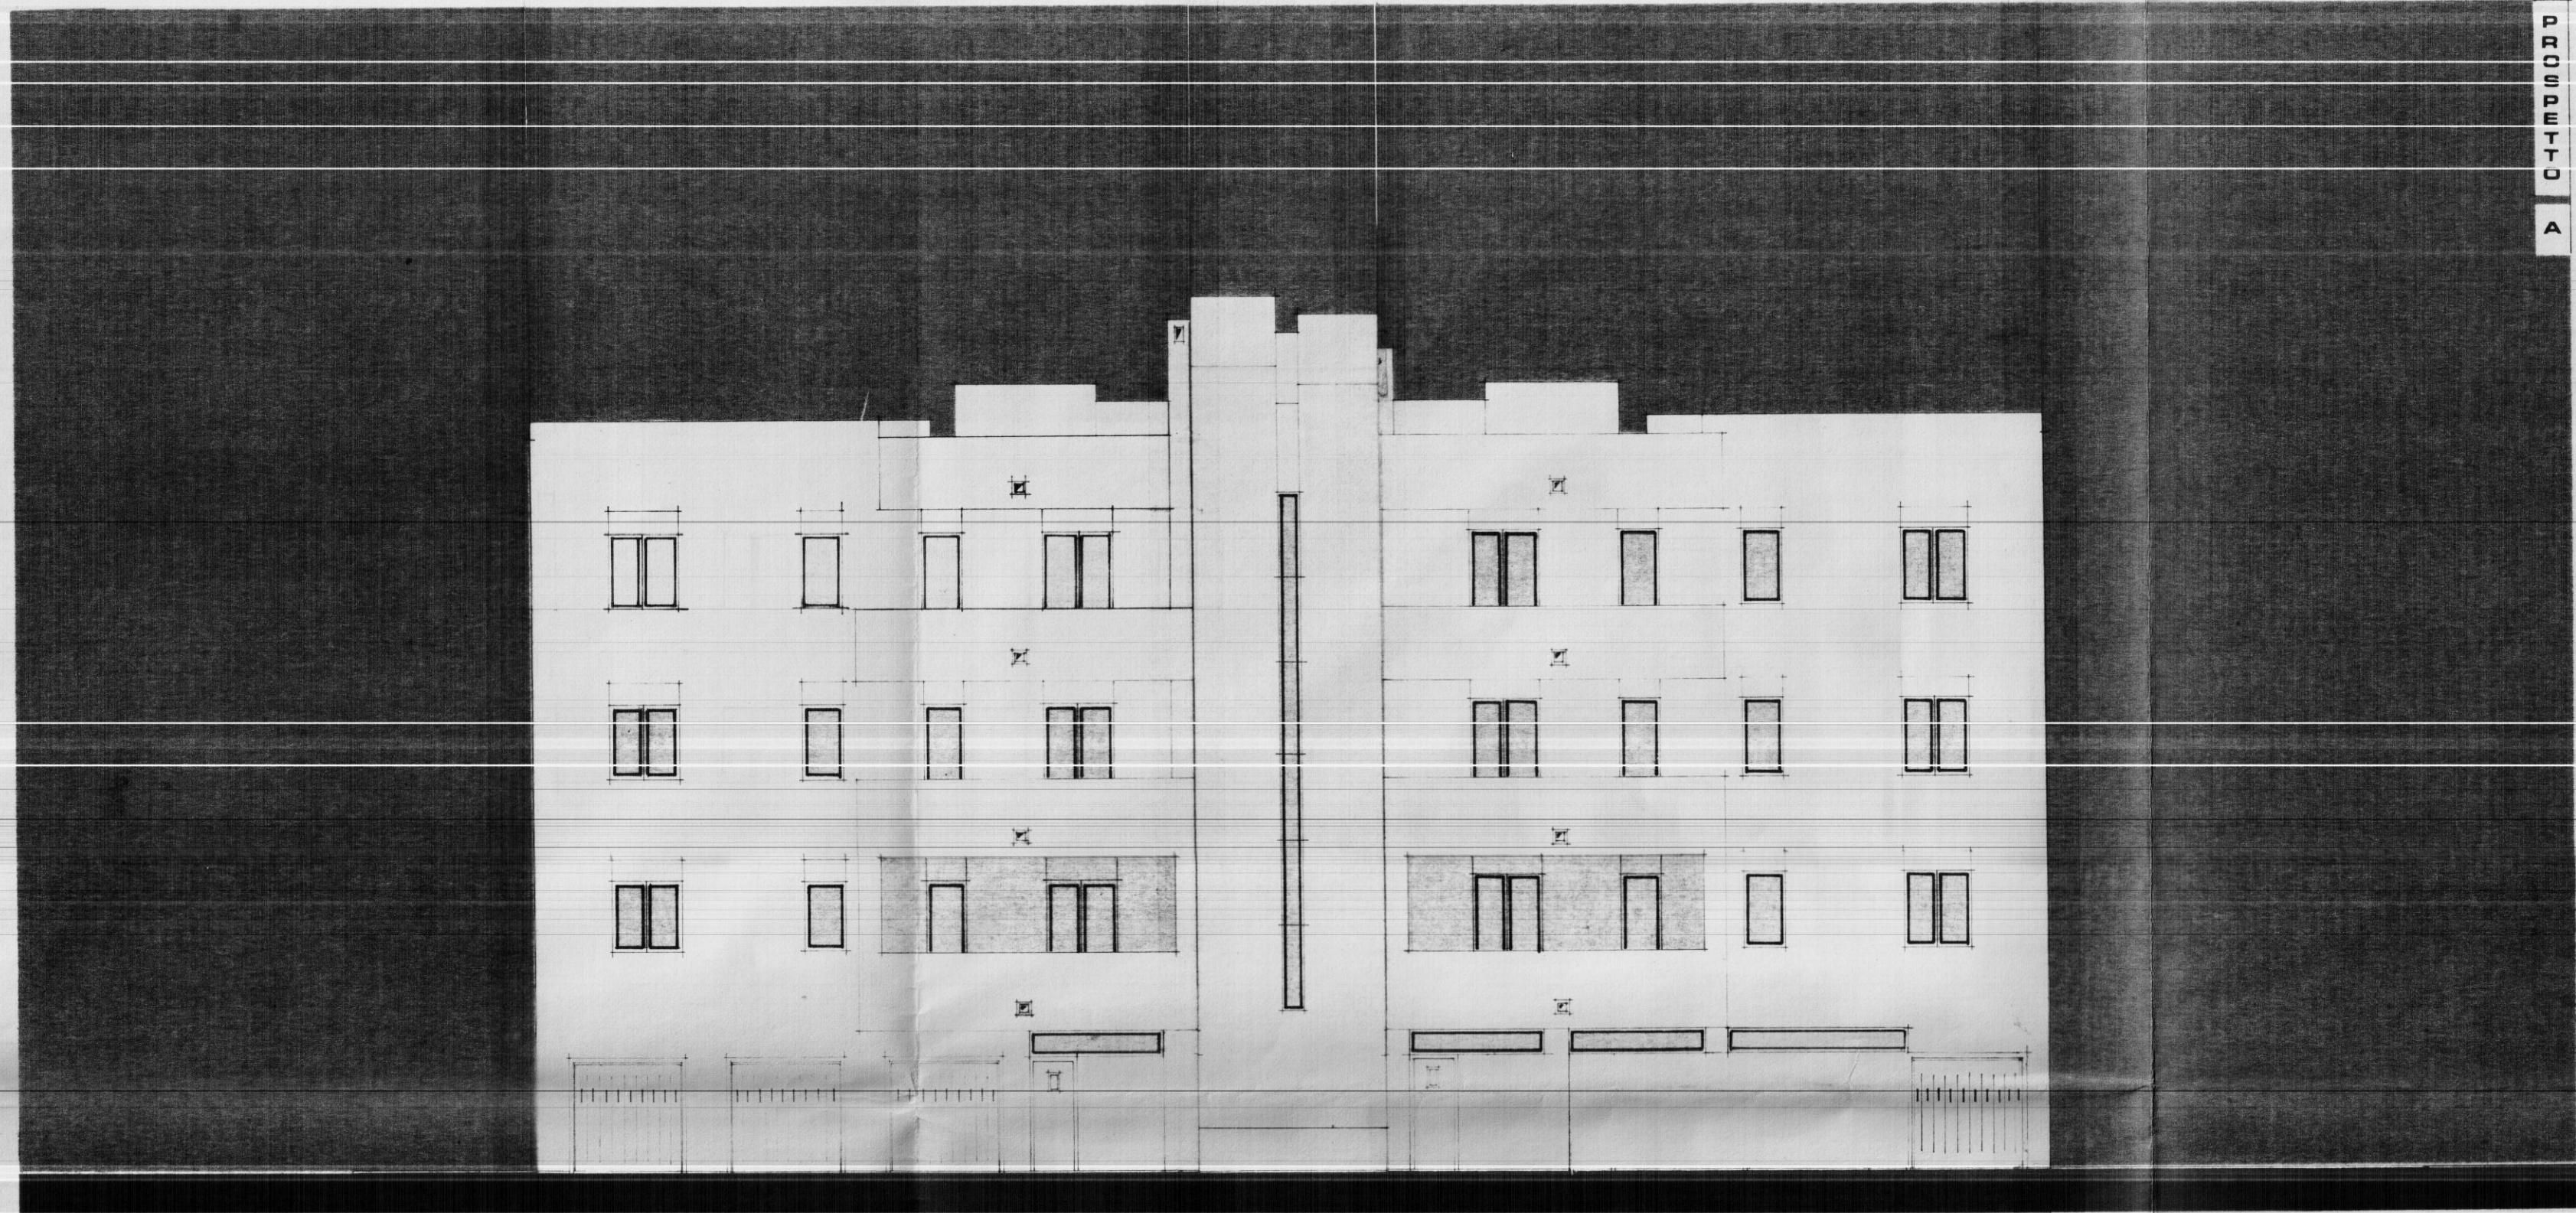


C 11-1-1980

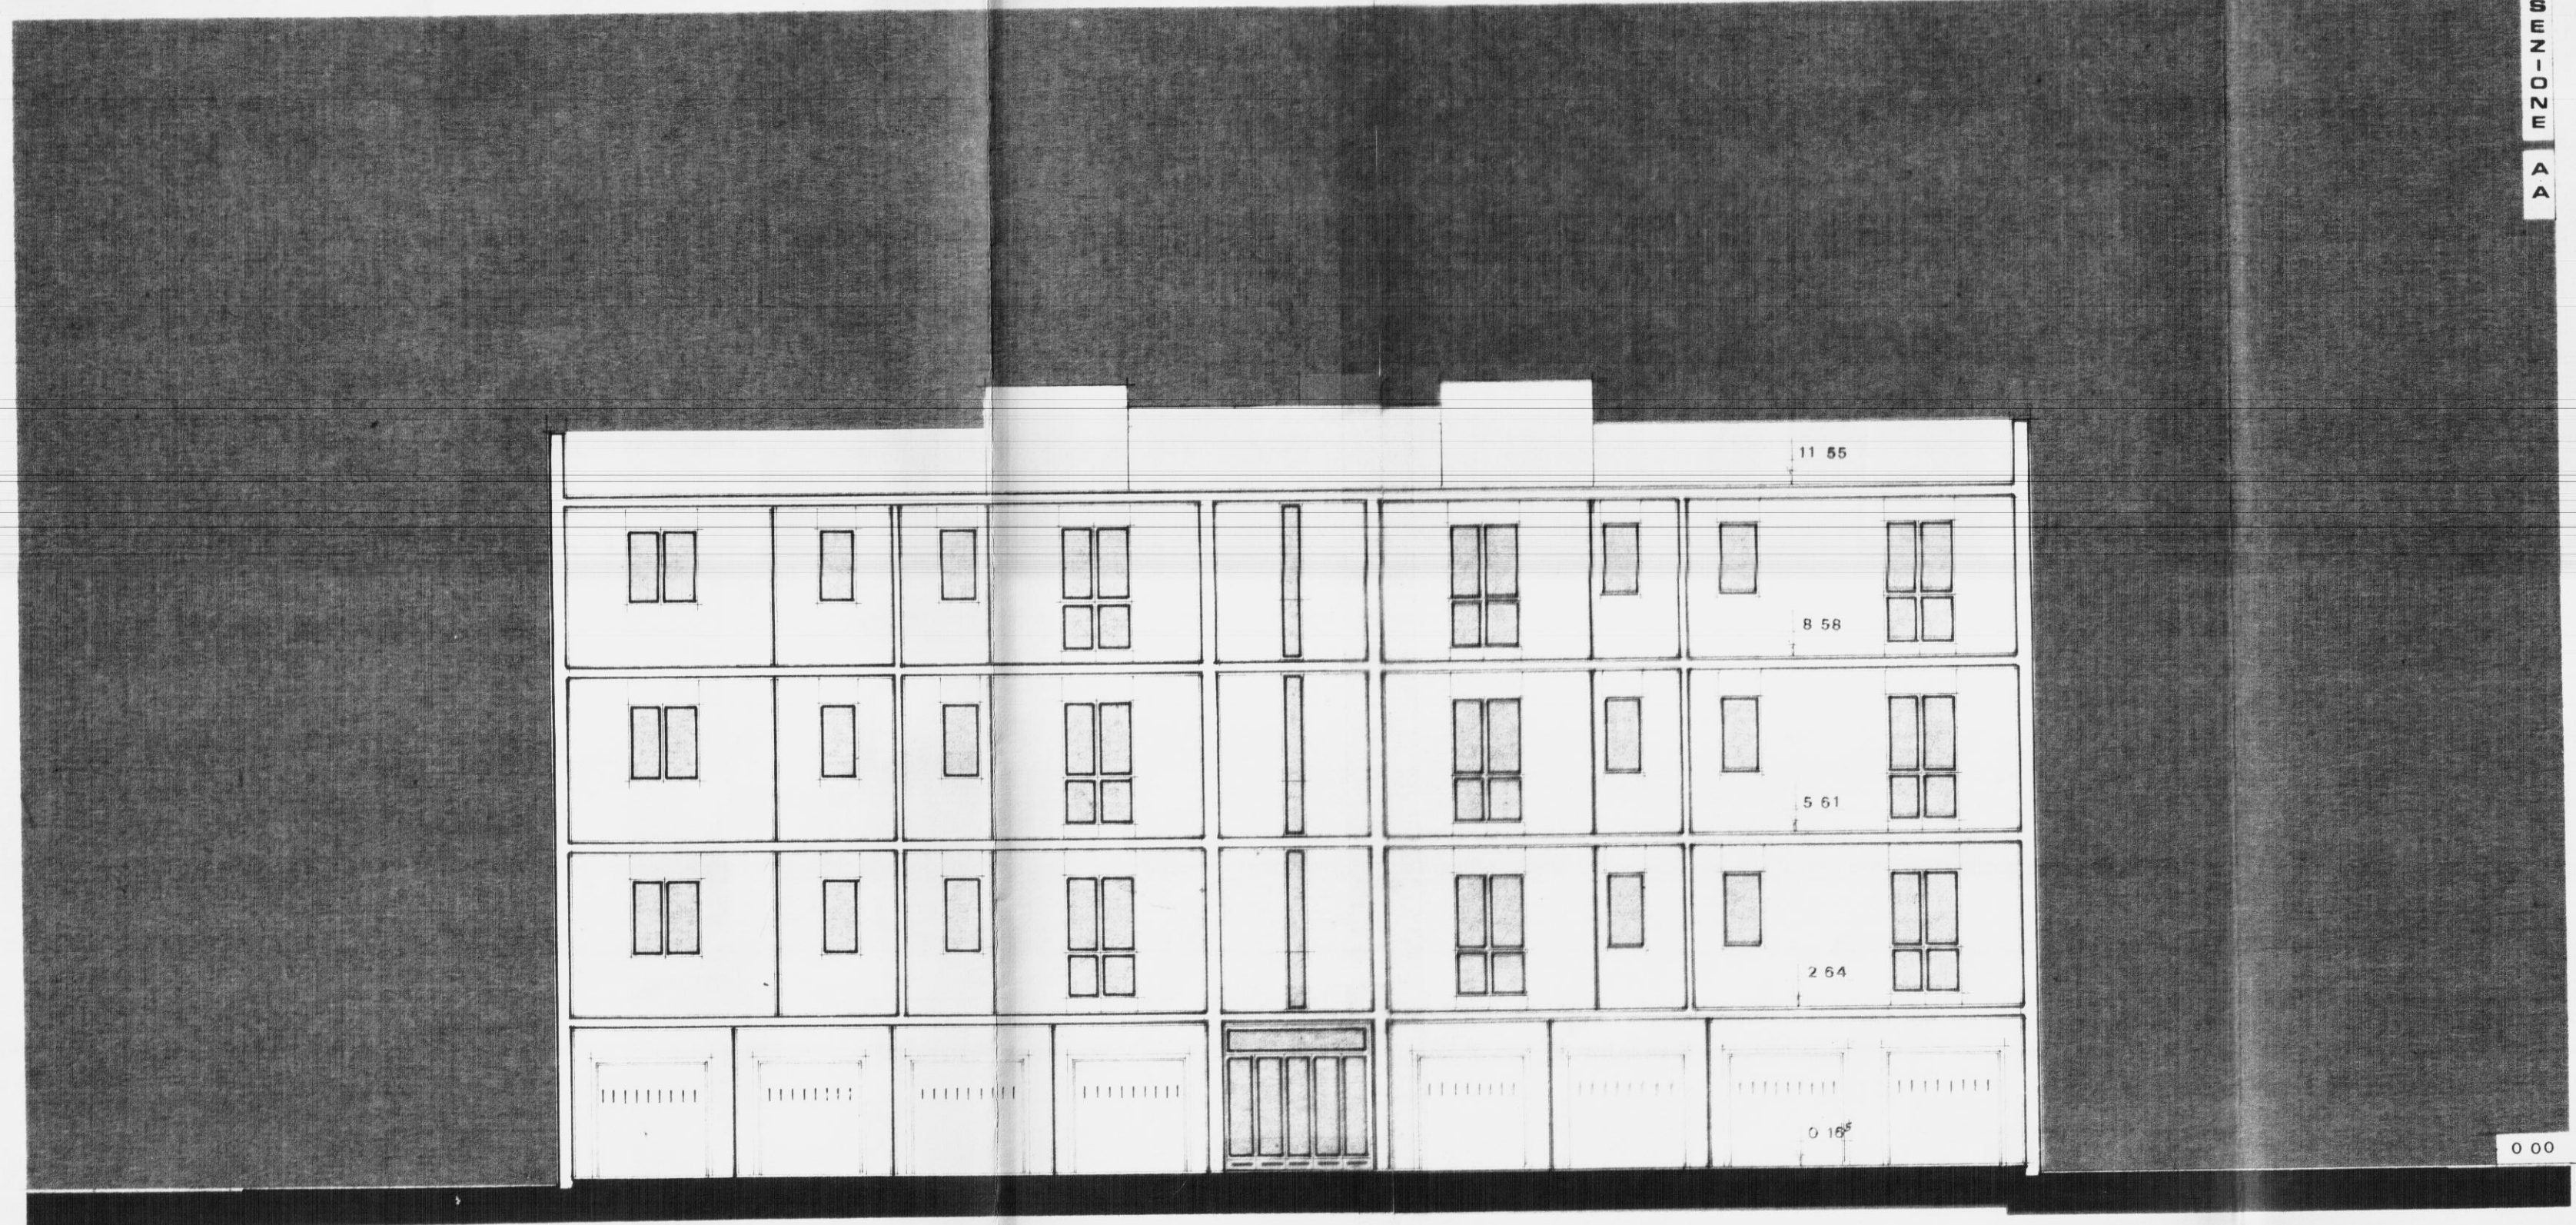

B 20-1-1980

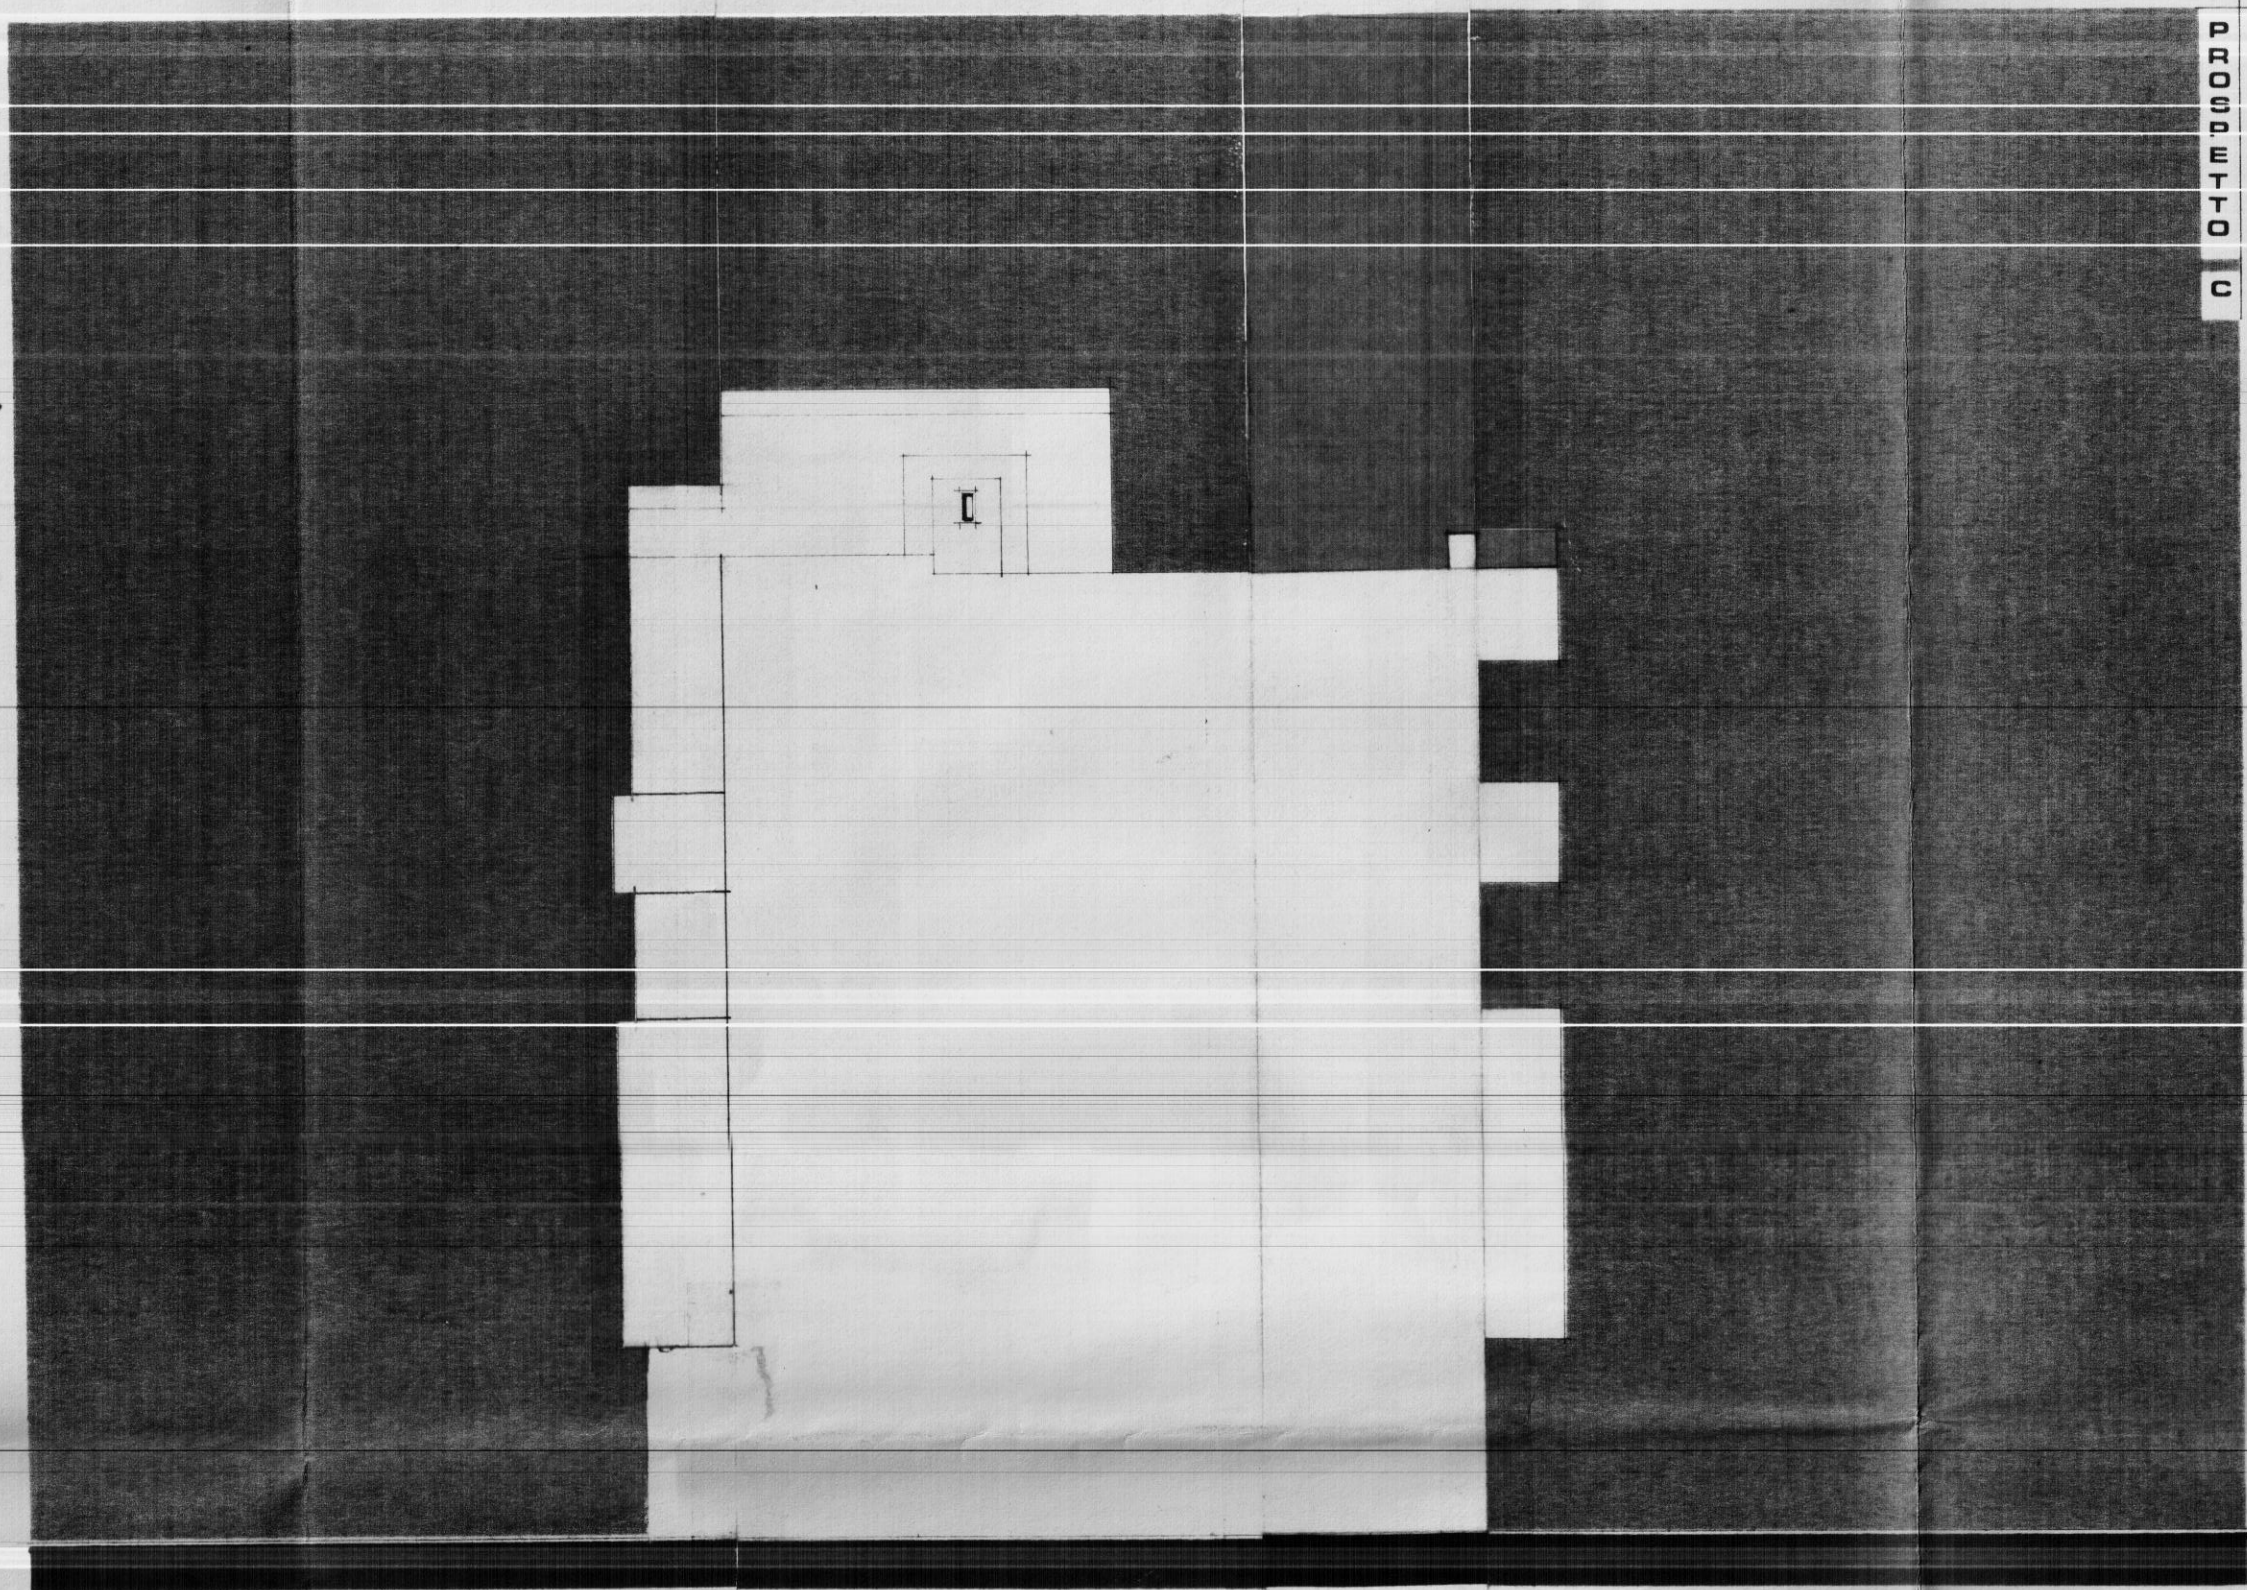

B 20-1-1980

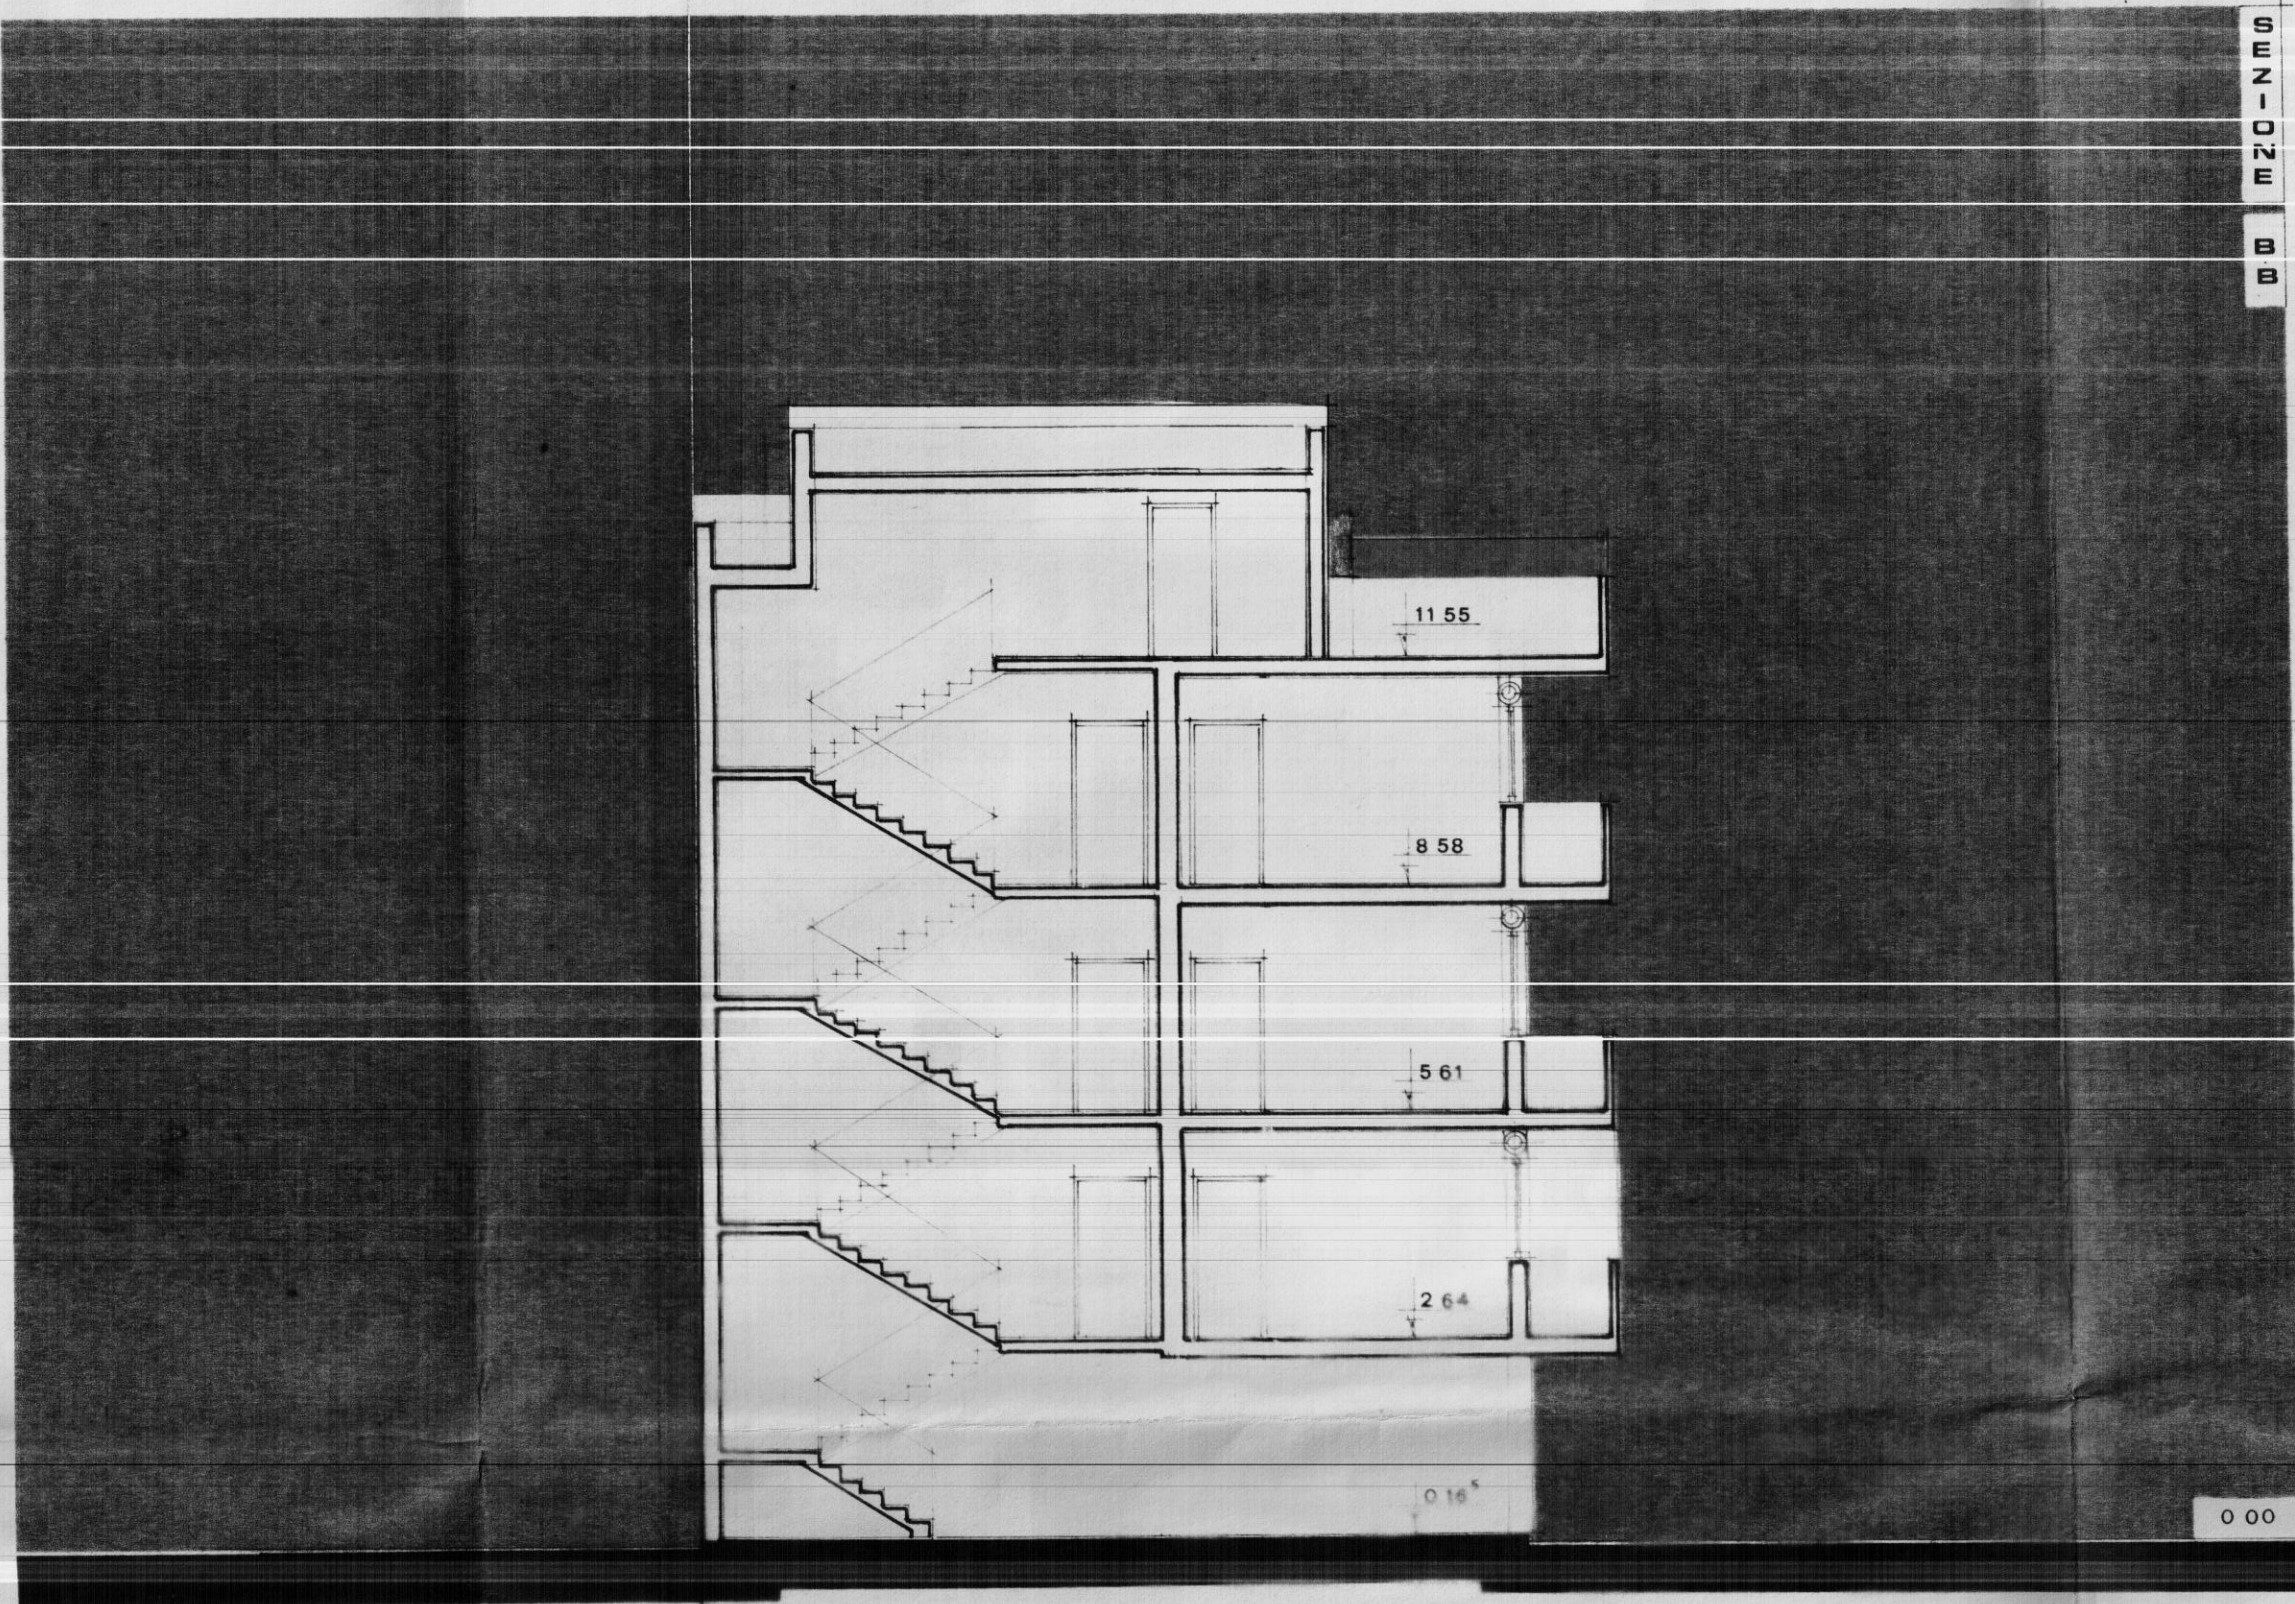

B 20-1-1980