



I.A.C.P. BRINDISI  
 Quartiere Residenziale C.E.P.  
 STRALCIO PLANIMETRICO  
 SCALA 1:500

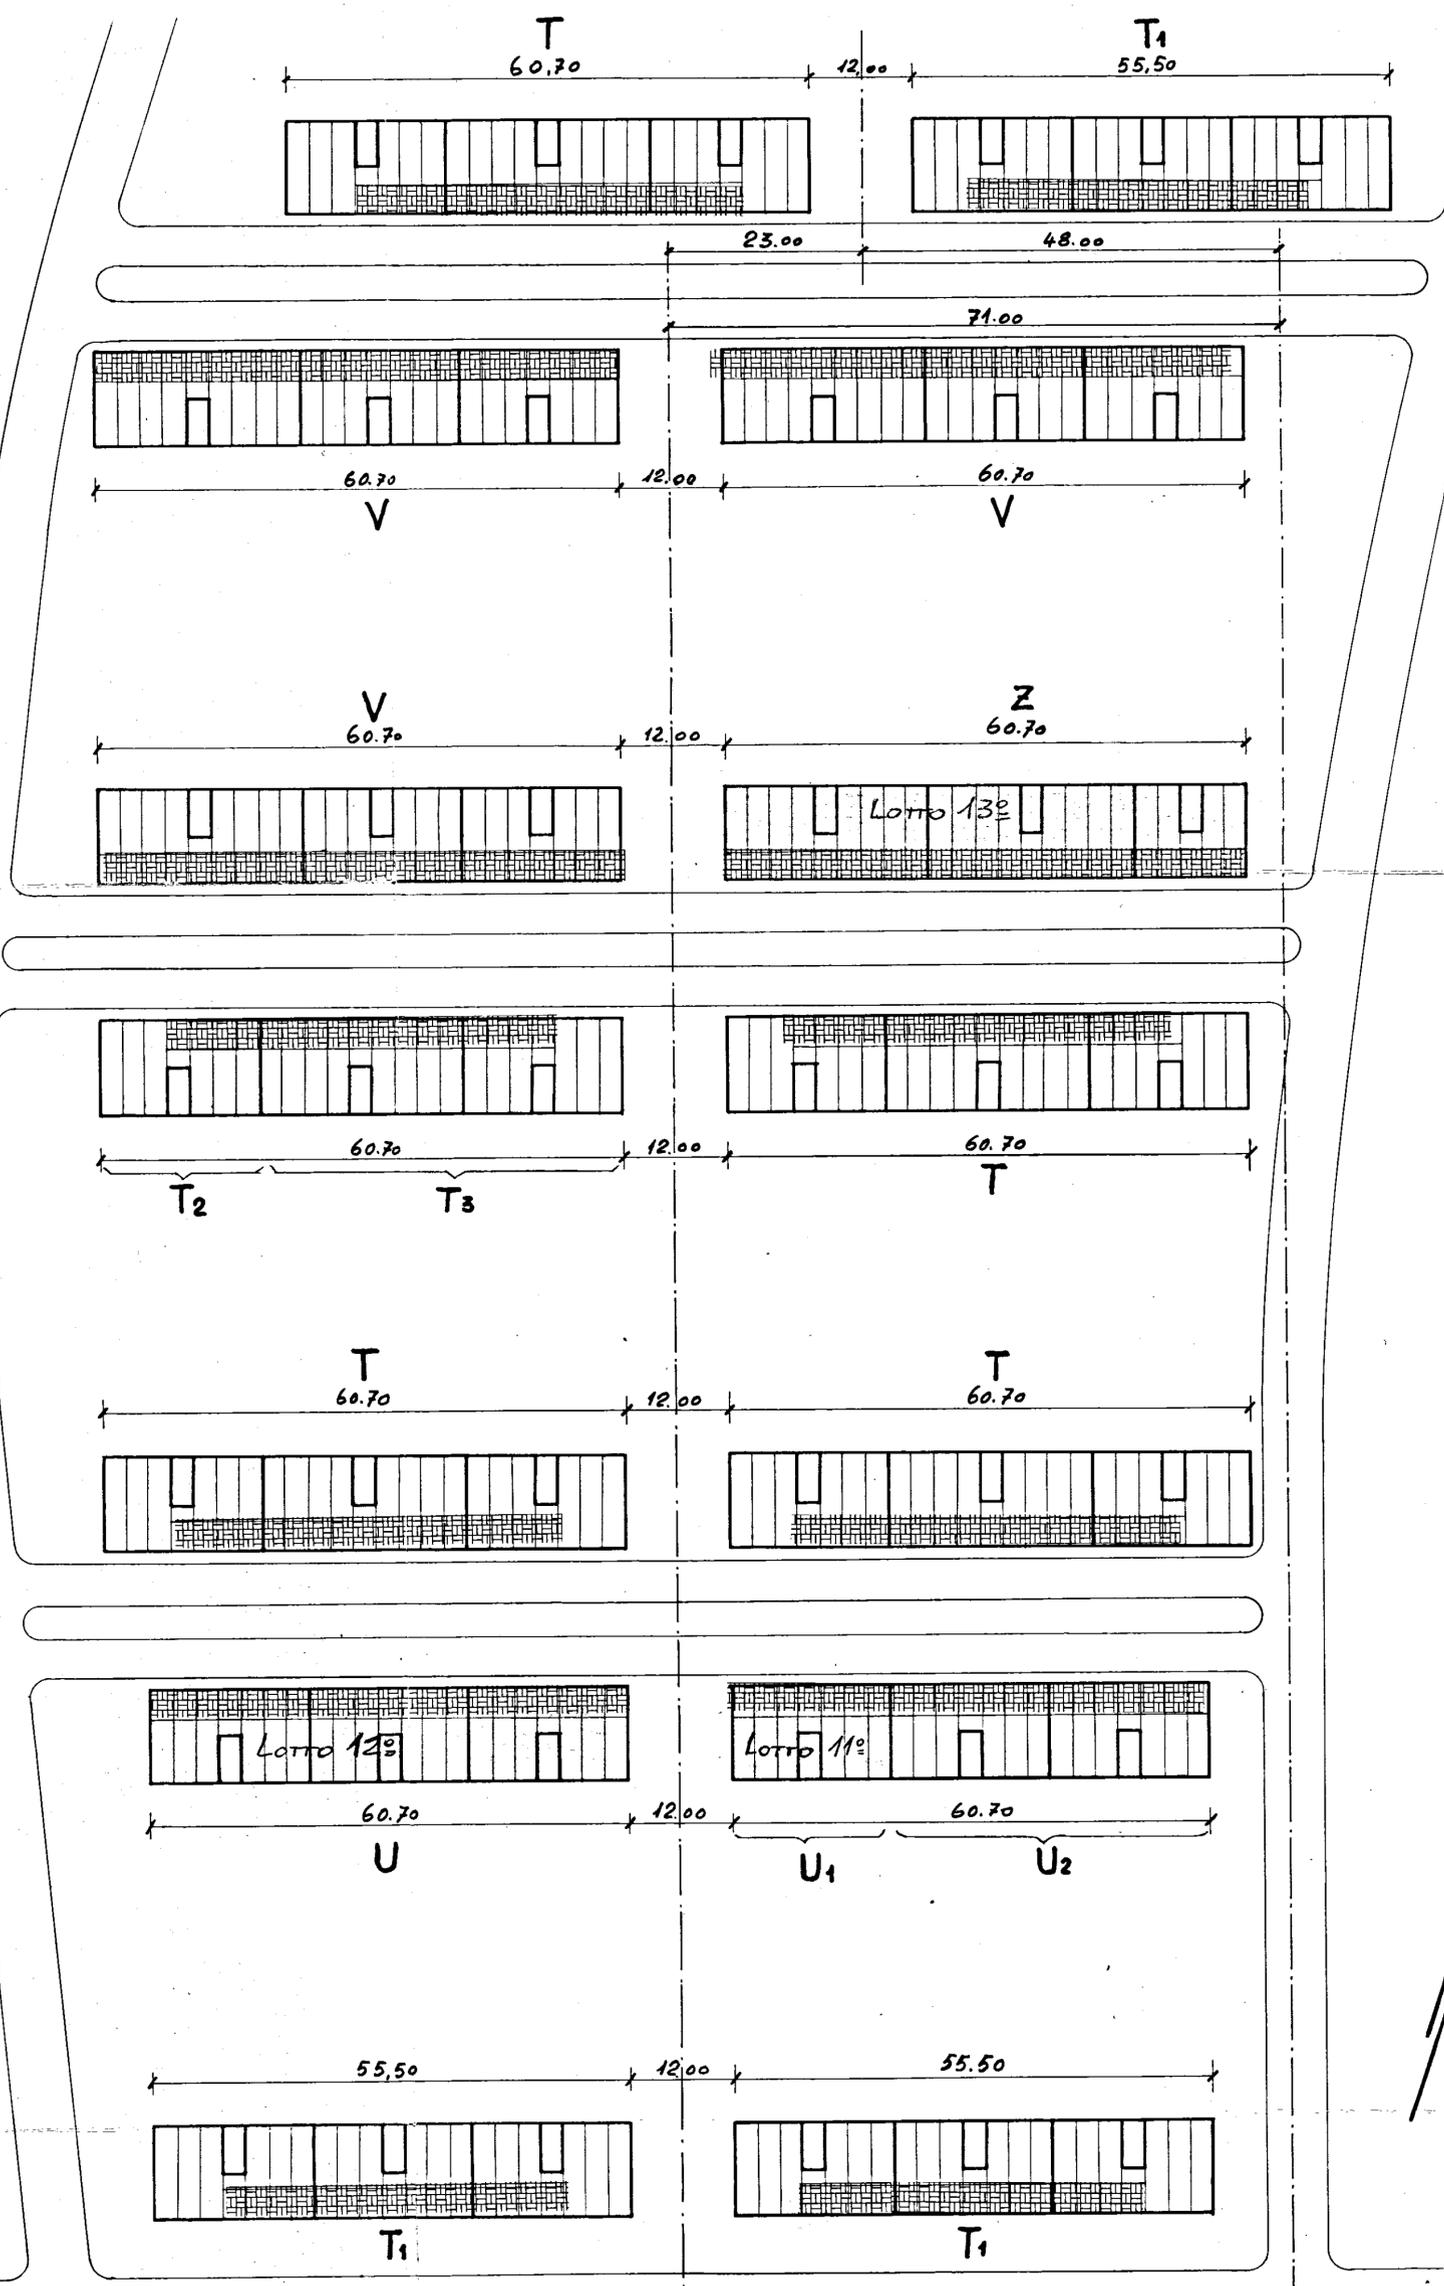

VIA DEL PAGLIARONE

71.00

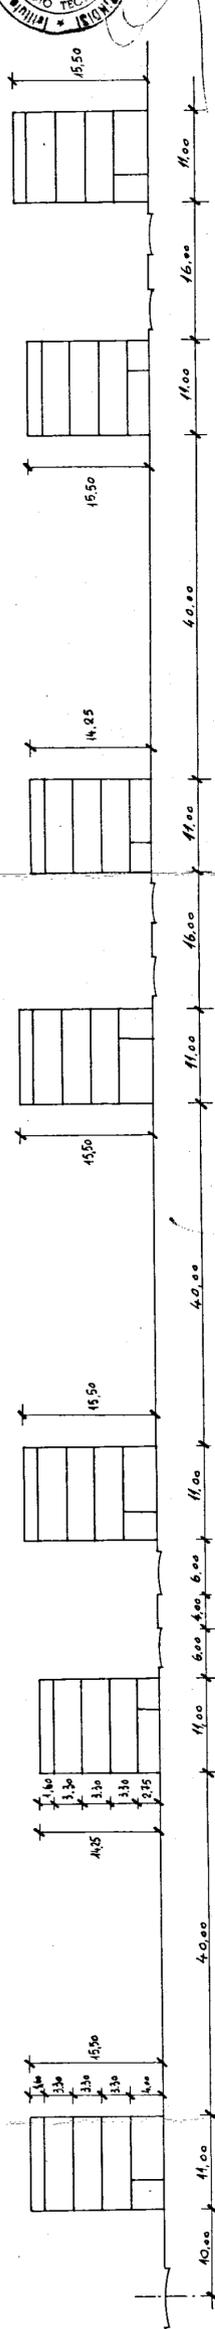