


Gestione Malasa F.O. C.P. Brindini
 Quartiere in S. Vito dei Normanni

Struttura in ccm arm.
 Es. n° 1-3-5 Scala 1:20



Particolare scala

IMPRESA EDILE
 (Carliani Frangini)


IL PROGETTISTA
 (Dott. Ing. Pietro Carbonara)
 dott. ing.

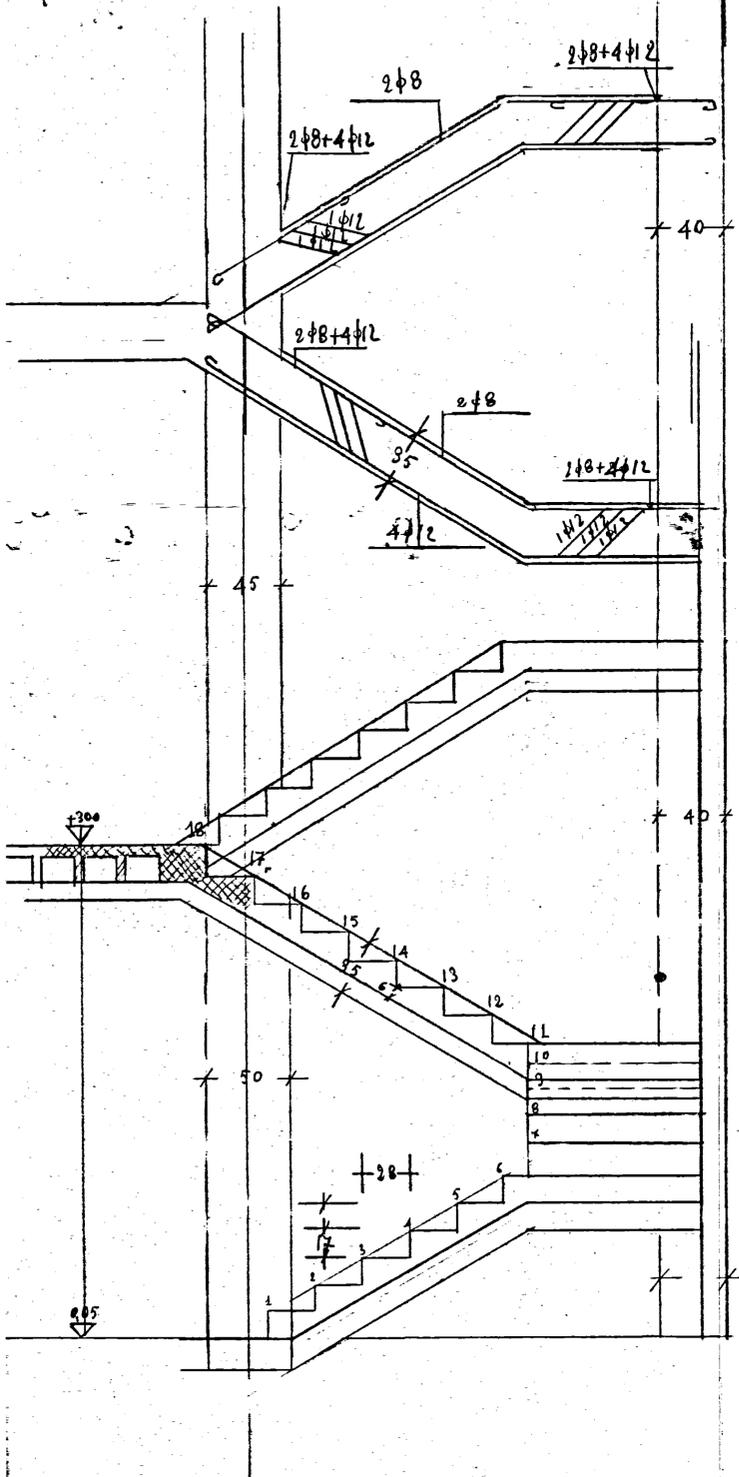


Trave ad arco spregato tra i pilastri 10'-10

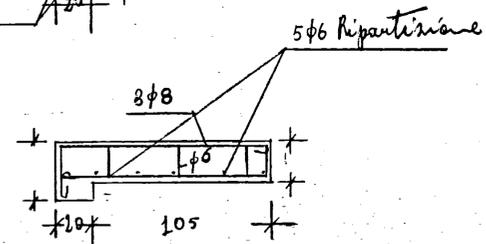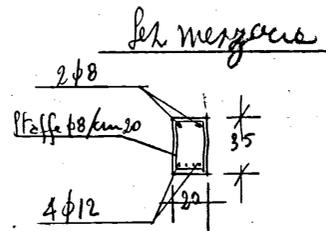


Armatura gradino a sbalzo

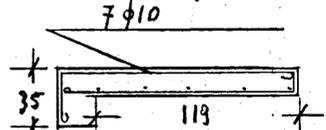

Armatura pannello

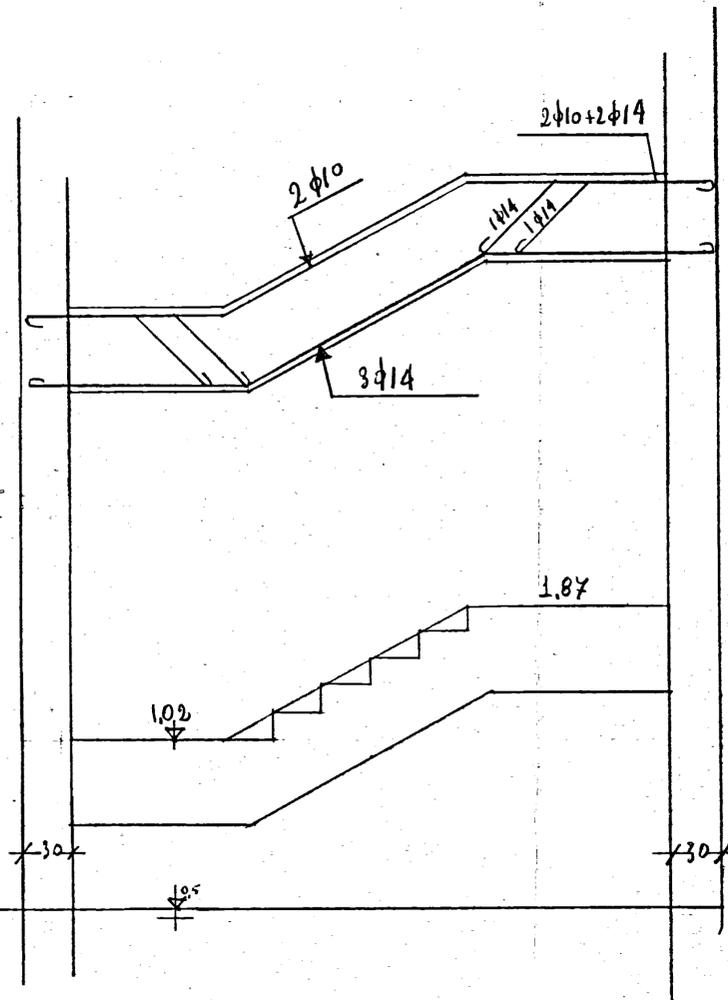

Trave ad arco spregato tra i pilastri 10-13

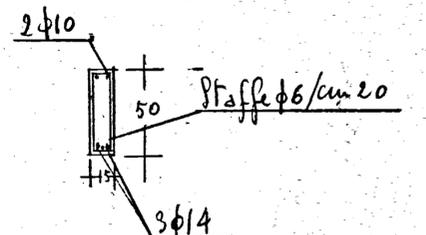

ser. mesopica

Scala 1:20