

1

CITTA' DI FRANCAVILLA FONTANA
Sentito il parere favorevole espresso dalla Commissione Edilizia Comunale nella seduta del
10 MAG 1984
SI APPROVA

Francavilla F.s., il **22** **1984**
IL SINDACO

IL COORDINATORE
DEI SERVIZI NUOVE COSTRUZIONI
(Dott. Arch. PIERO ORESTA)

istituto case autonome popolari
— brindisi —

legge 5-8-1978 n. 457 III° biennio 1982-83 COMPLET.
programma intervento n. 008-101-1
codice 3167400801

progetto per la costruzione di alloggi
popolari in FRANCAVILLA F.s.
lotto comparto 8 piano di zona 167

alloggi n. 60 da mq. 81

PROSPETTO -D- ed -E-


9

ufficio
progettazione
I. S. C. P.
brindisi

scala 1:100



PROSPETTO 'D'

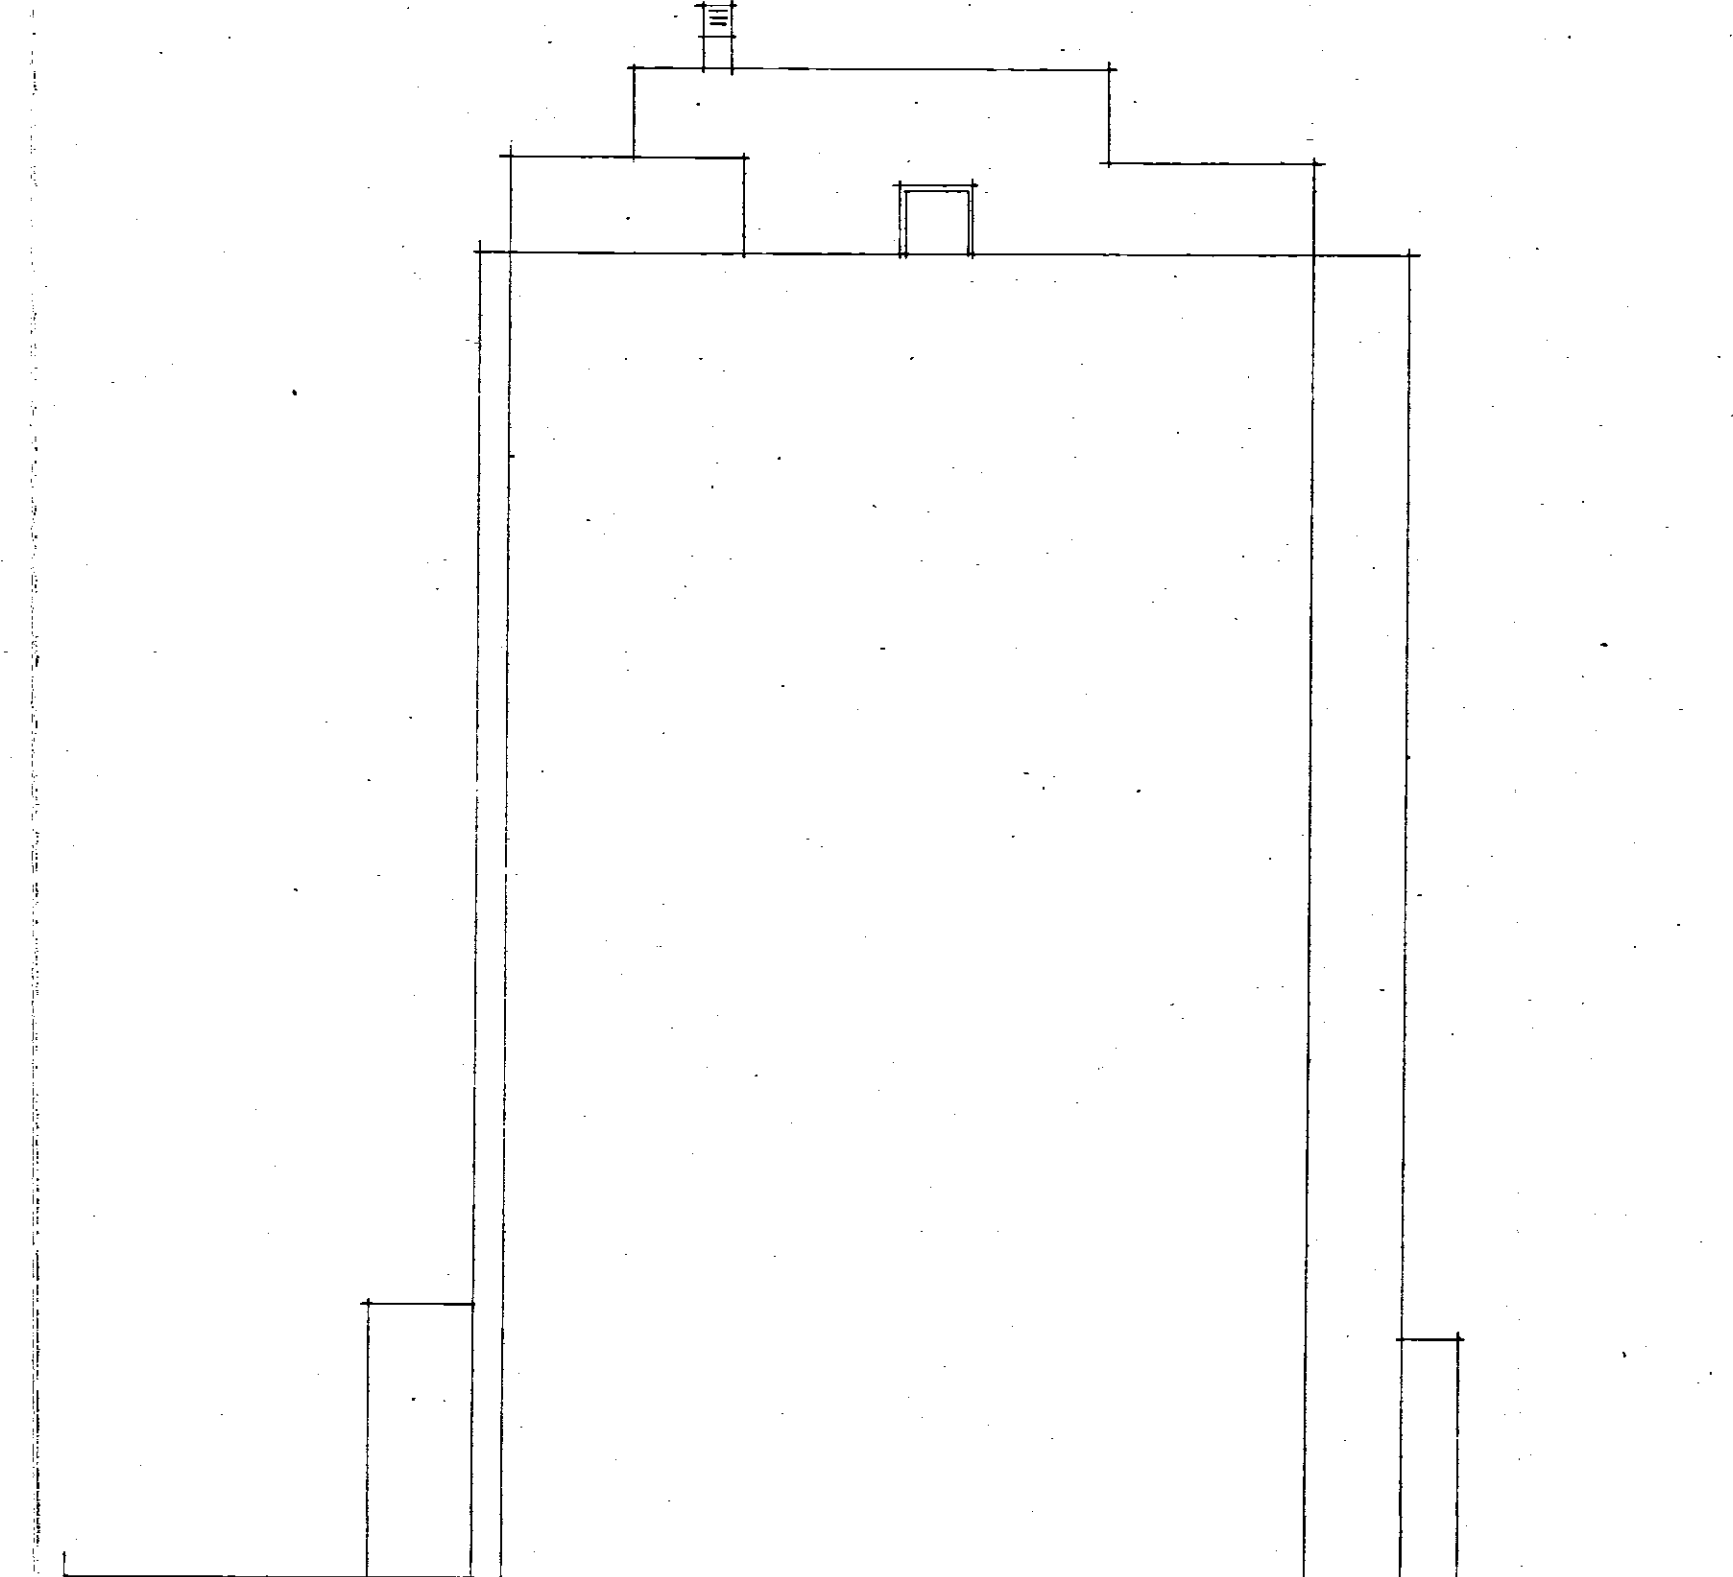

PROSPETTO 'E'