IL COORDINATORE
DEI SERVIZI NUOVE COSTRUZIONI
(Dott. Arch. Pietro ORESTA)

IL COORDINATORE GENERALE
(Dott. Ing. Antonio LONGO)

IL PRESIDENTE
(Avv. Pietro DELL'ANNO)

# istituto autonomo case popolari
## — brindisi —

LEGGE 11/3/88 n. 67 · ART. 22
6° BIENNIO 88/89 – 2ª TRANCHE
PROGRAMMA INTERVENTO n. 008 · 142 · 1
CODICE n. 74 · 008 · 0067 · 0 · 142 · 1

tav. 3

**progetto per la costruzione di alloggi popolari in** FRANCAVILLA F.
**comparto** C/9
contrada 'CRETA ROSSA'

ufficio
progettazione
i. a. c. p.
brindisi

ALLOGGI N. 8 DA MQ 45
" N. 12 " " 95

scala 1 : 100

PROSPETTI - SEZIONE

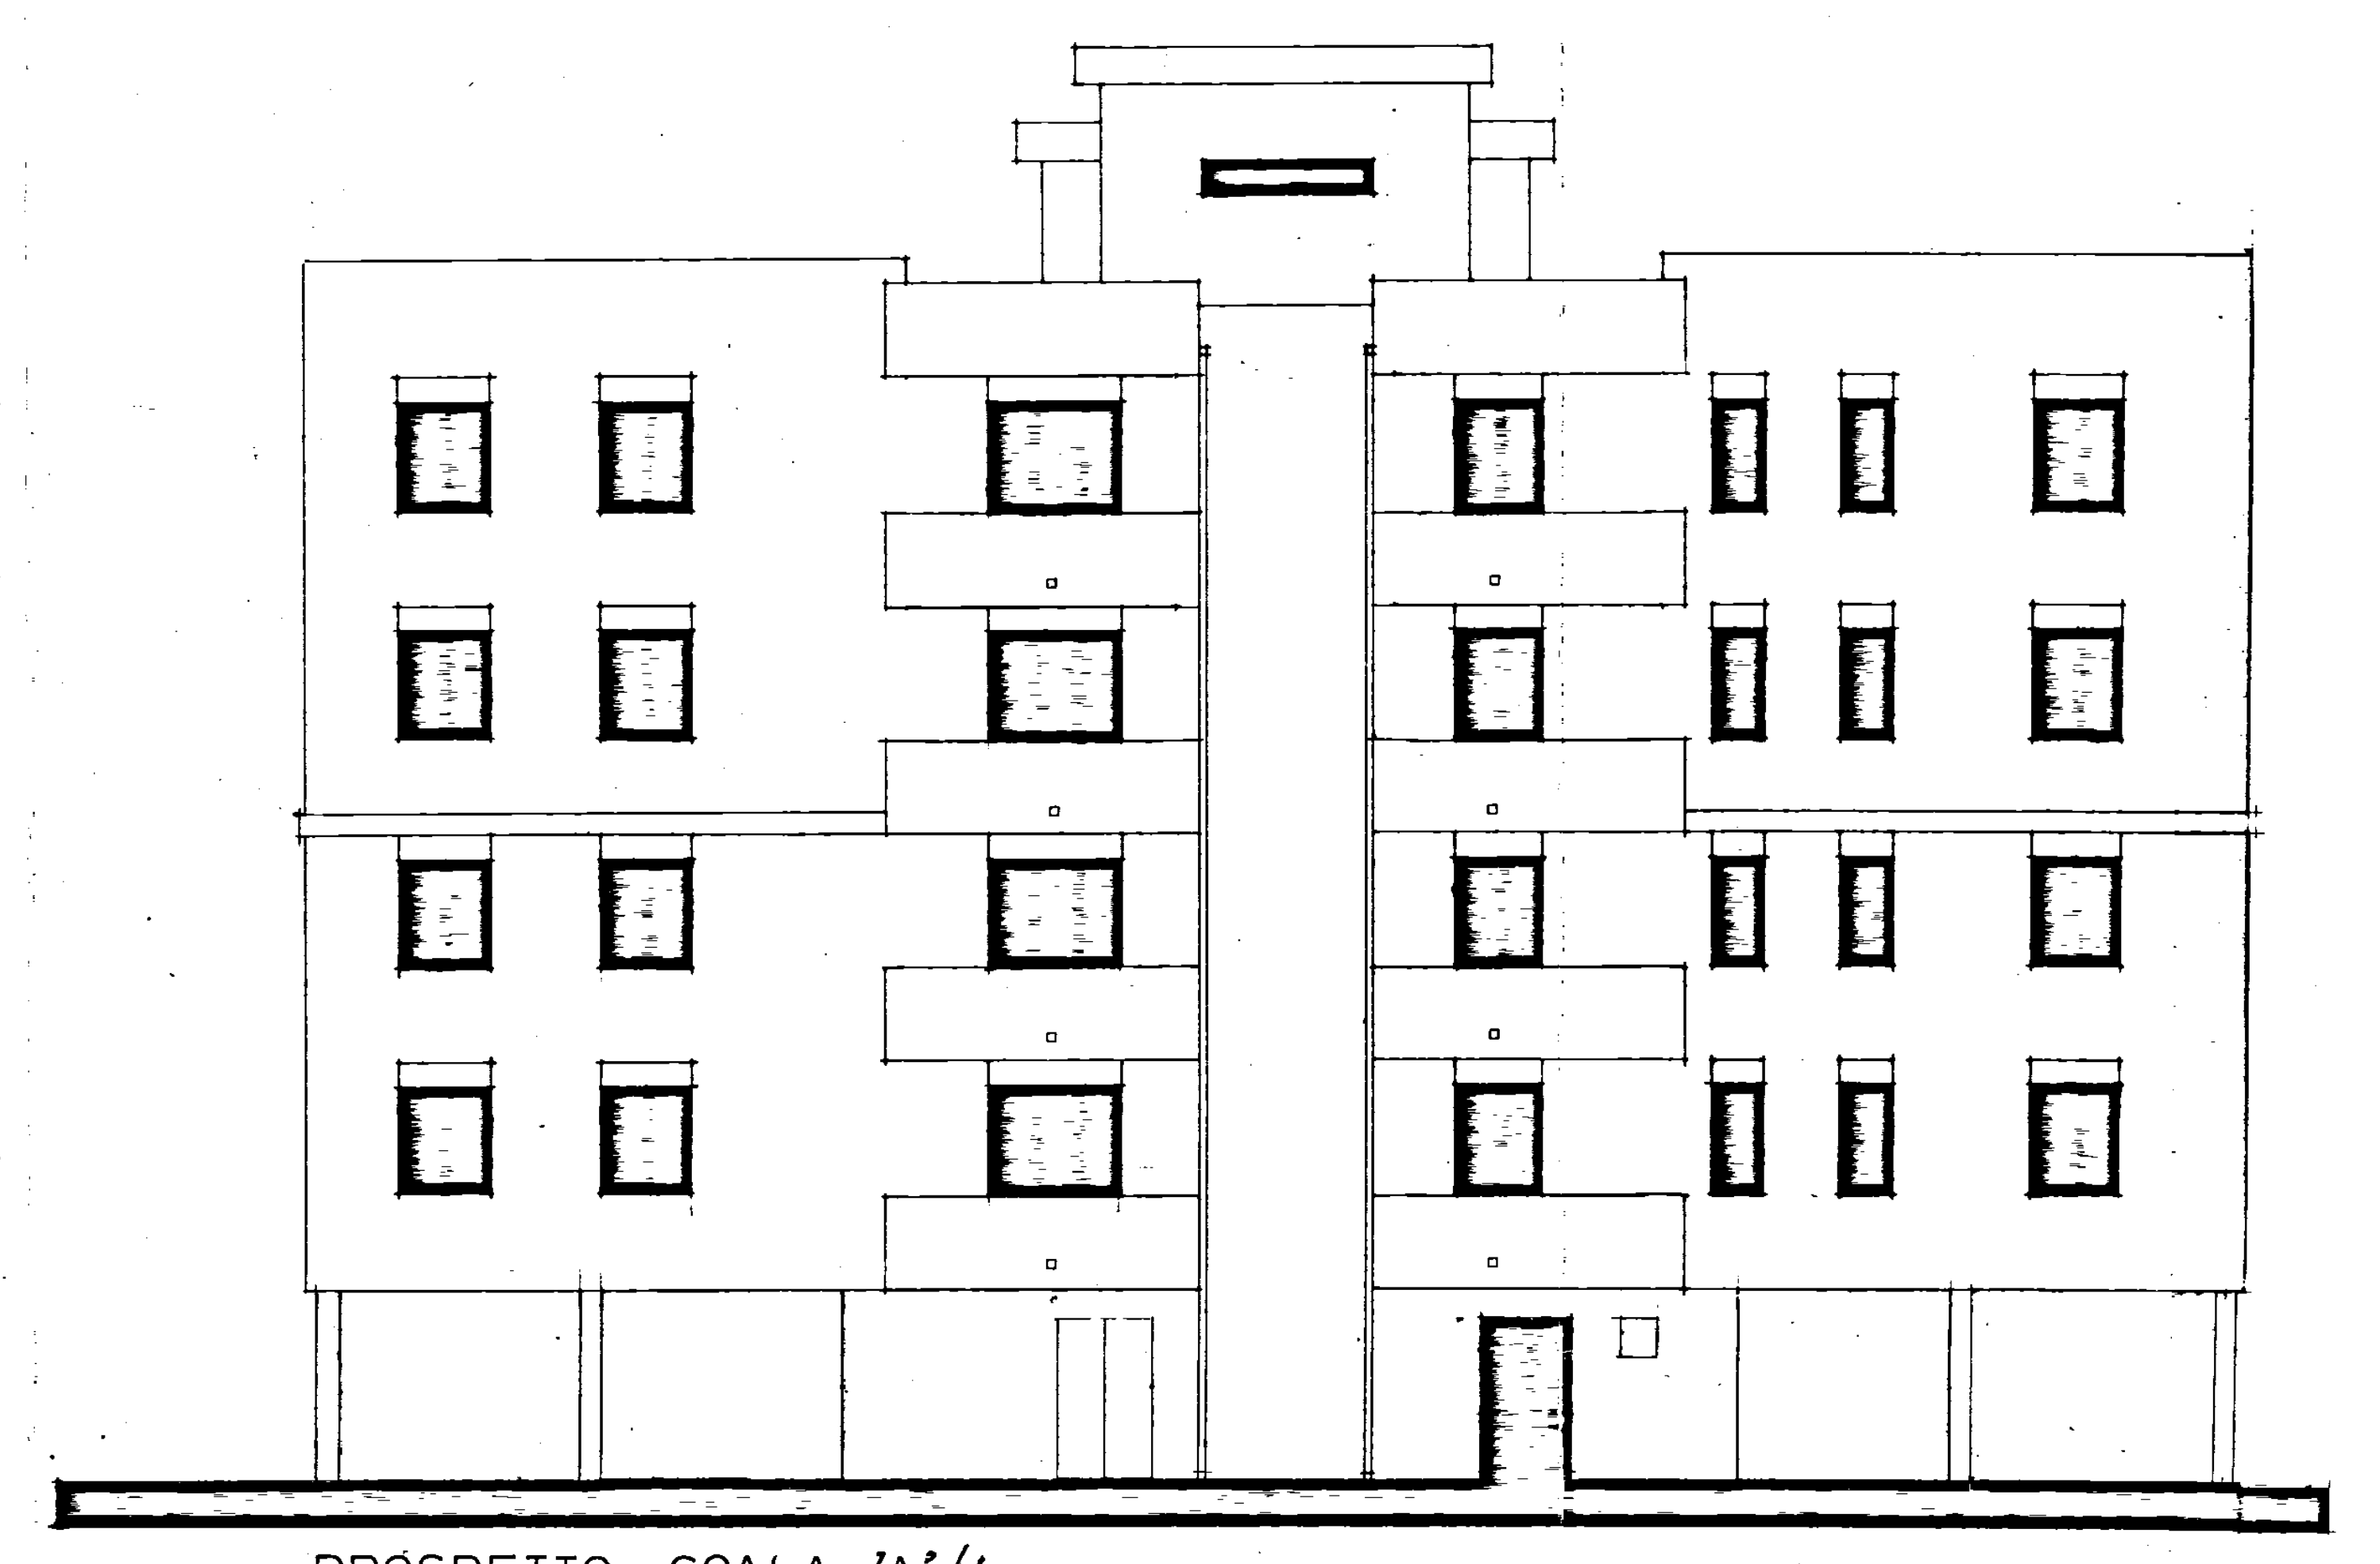
PROSPETTO - SCALA 'A'/1

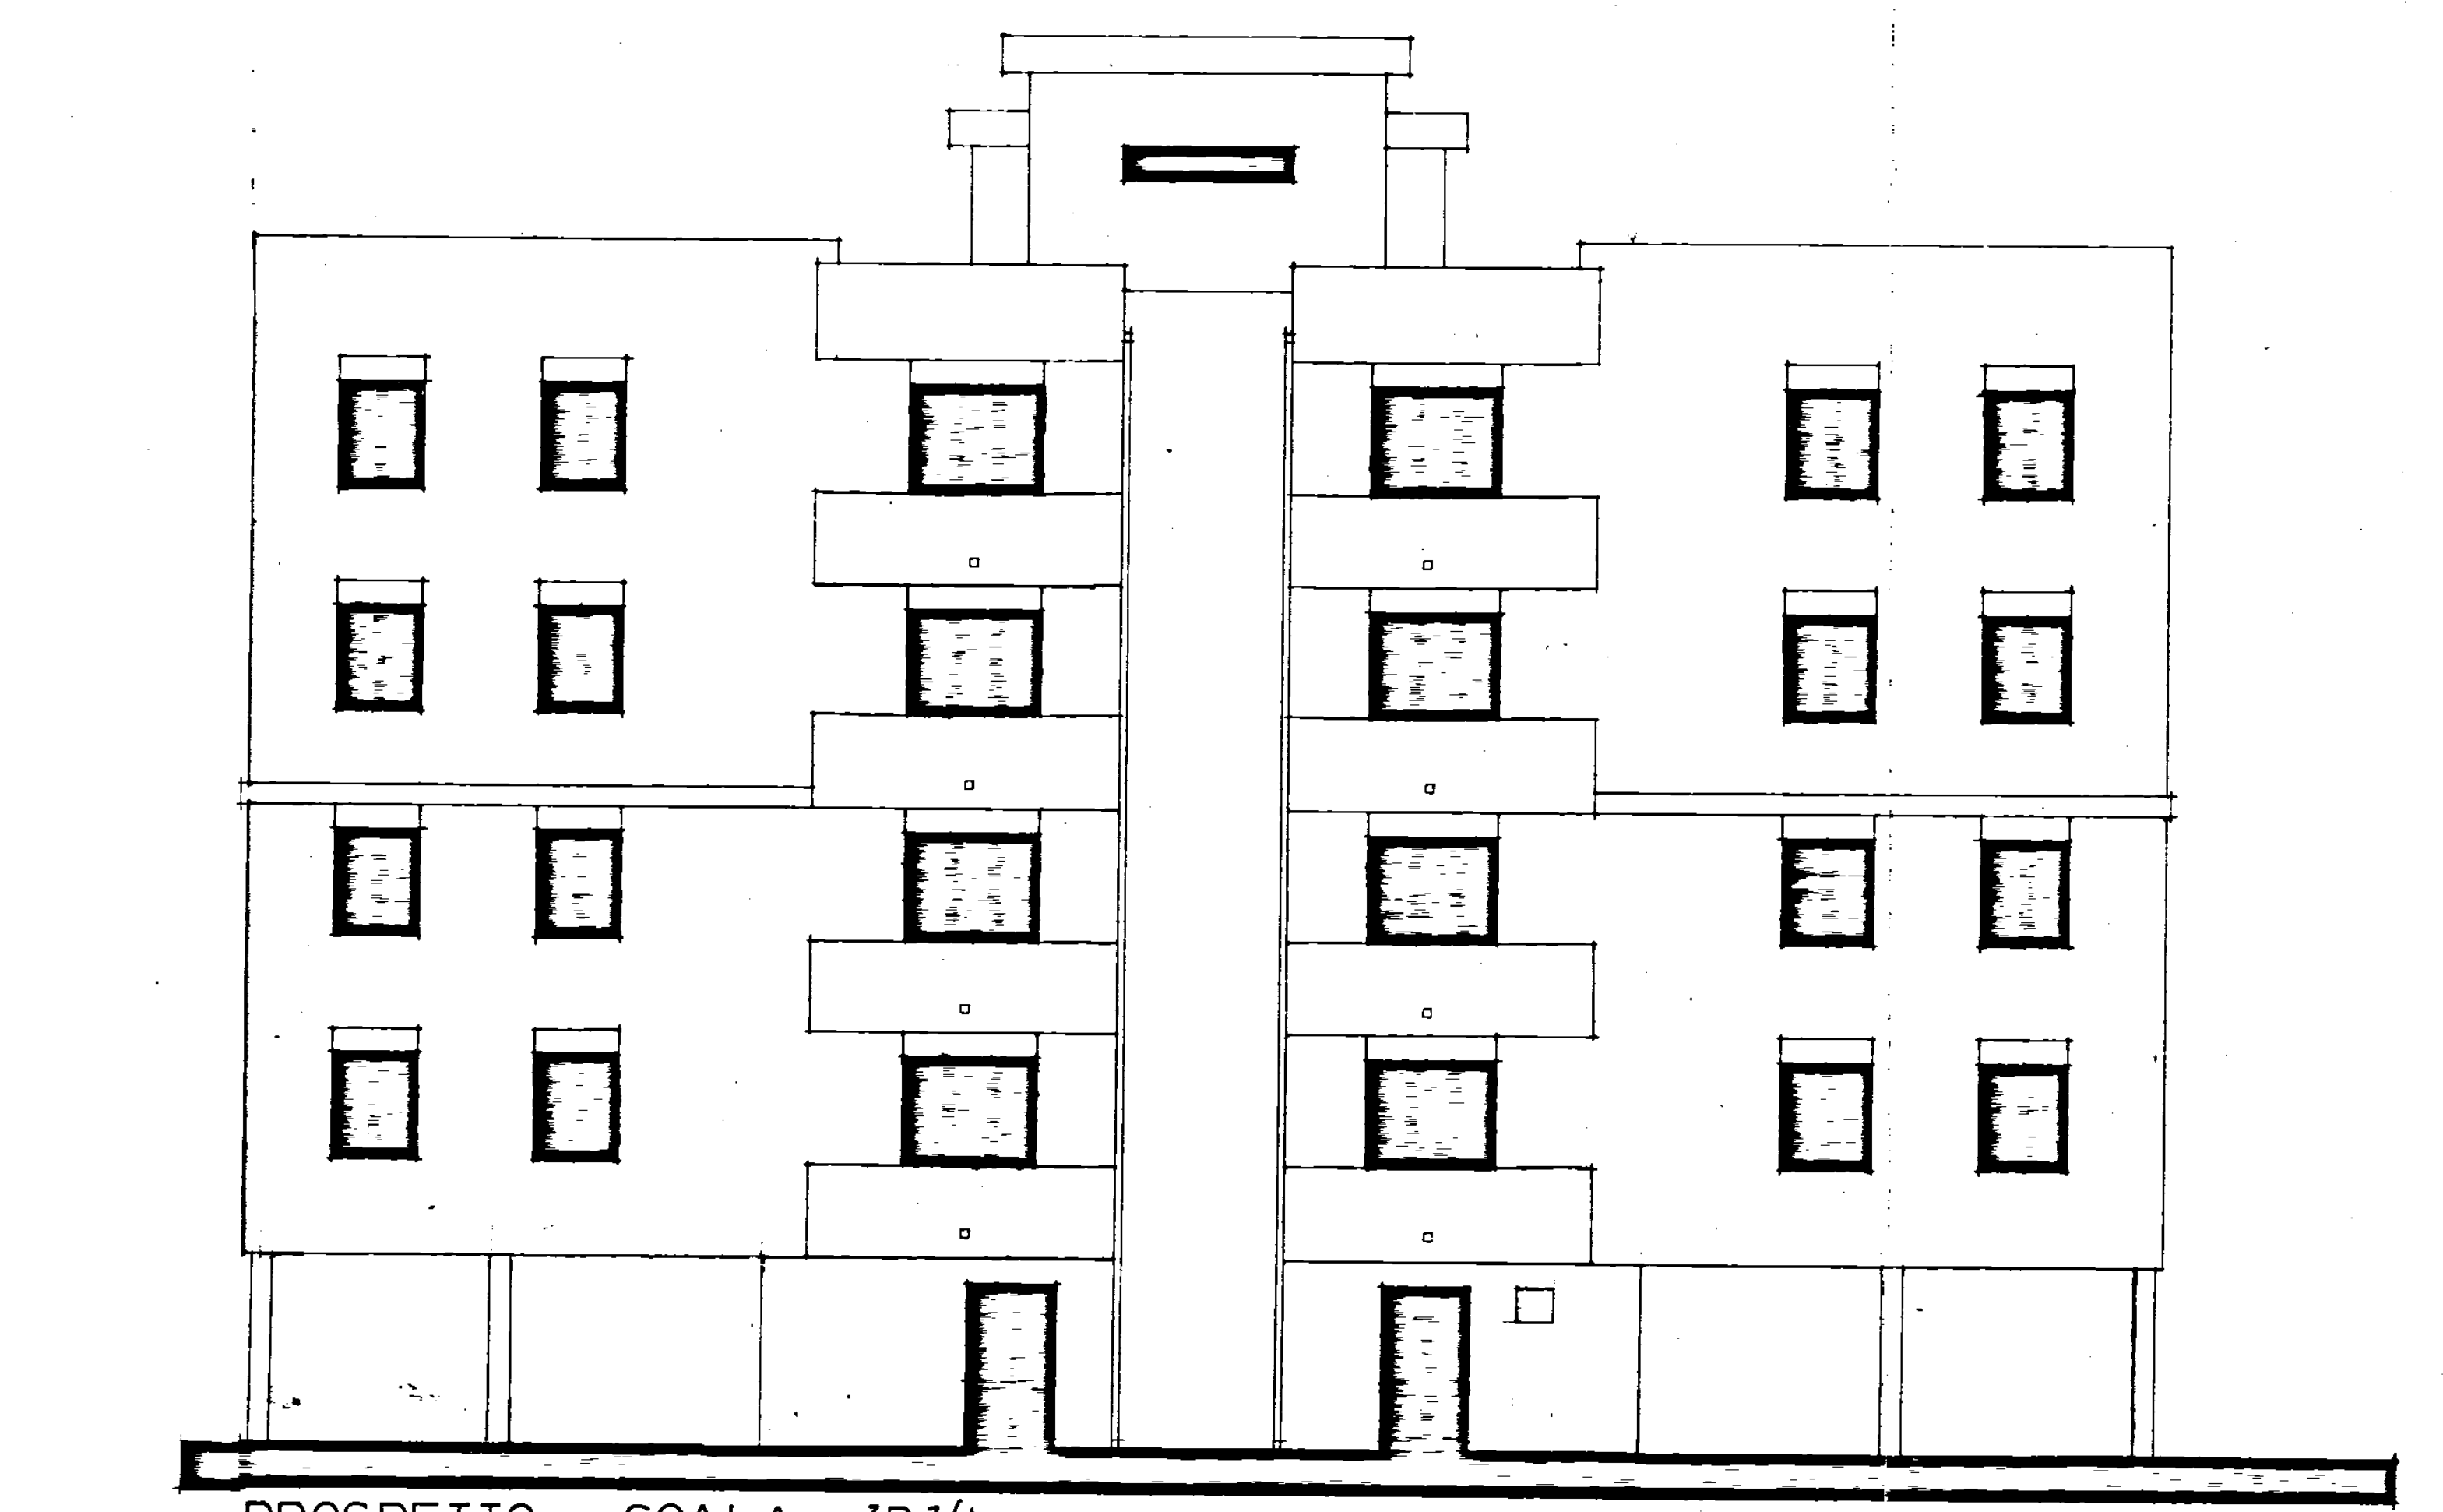
PROSPETTO - SCALA 'B'/1

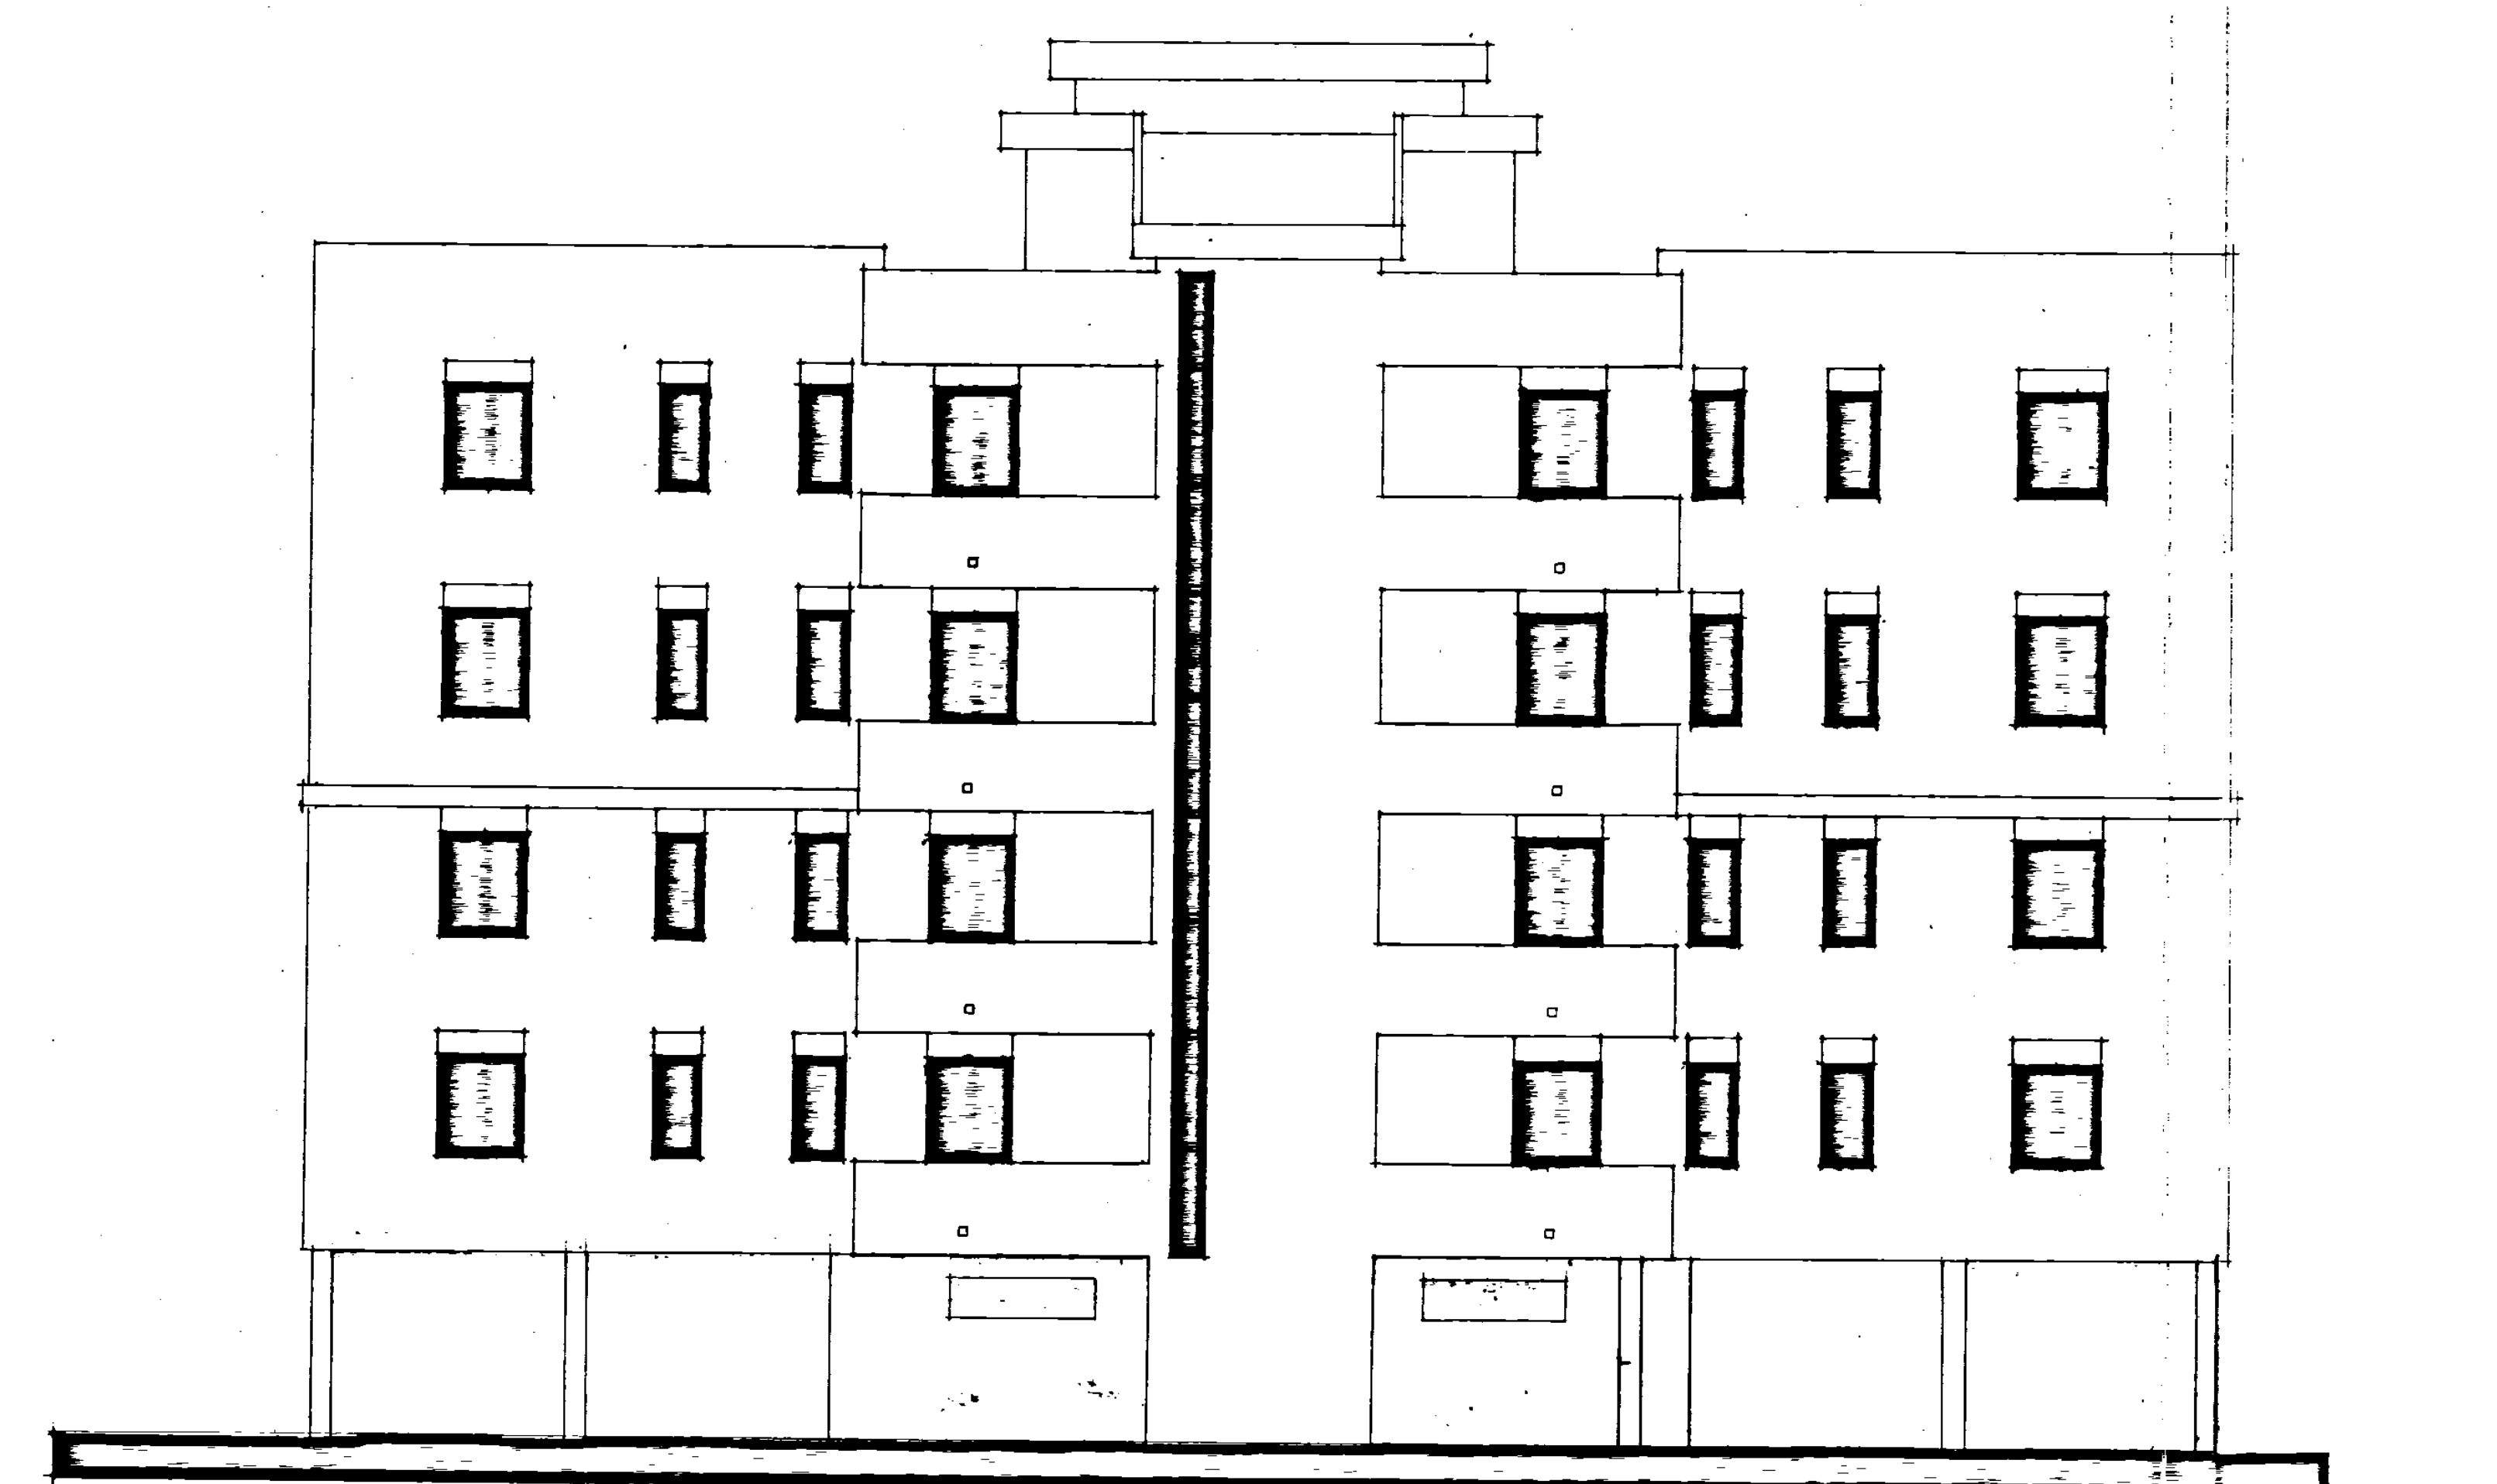
RETROPROSPETTO - SCALA 'B'/1

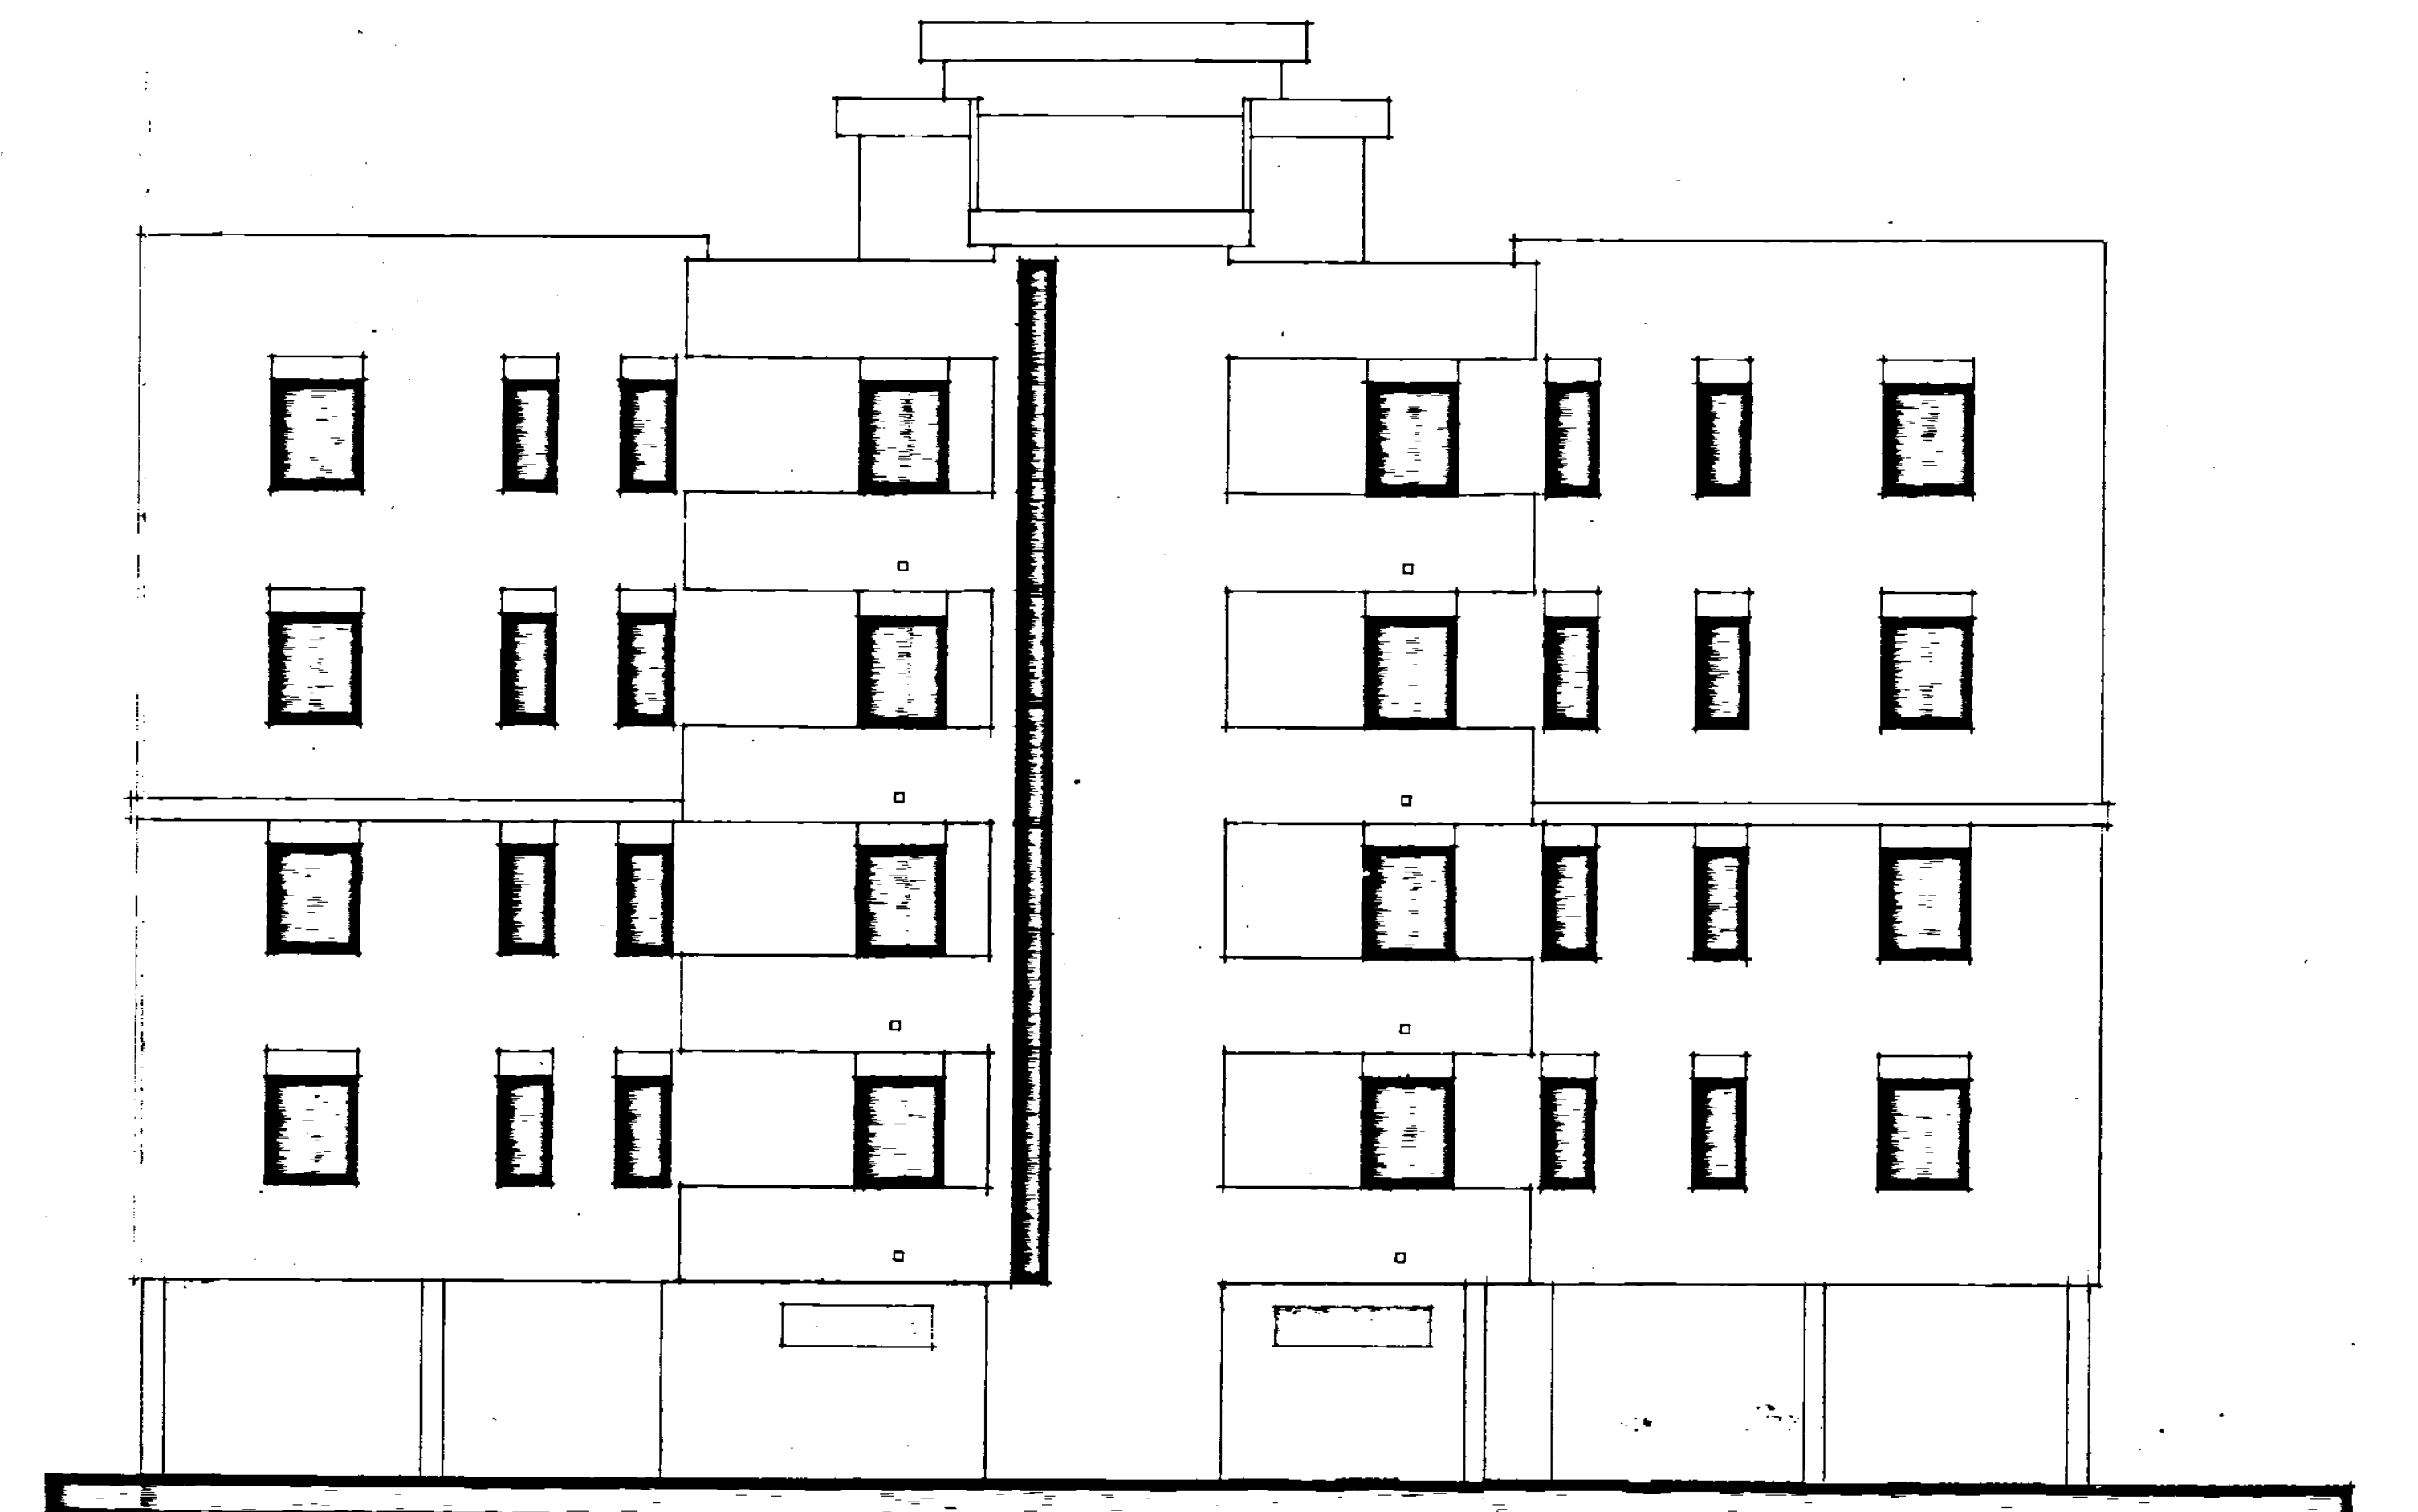
RETROPROSPETTO - SCALA 'A'/1

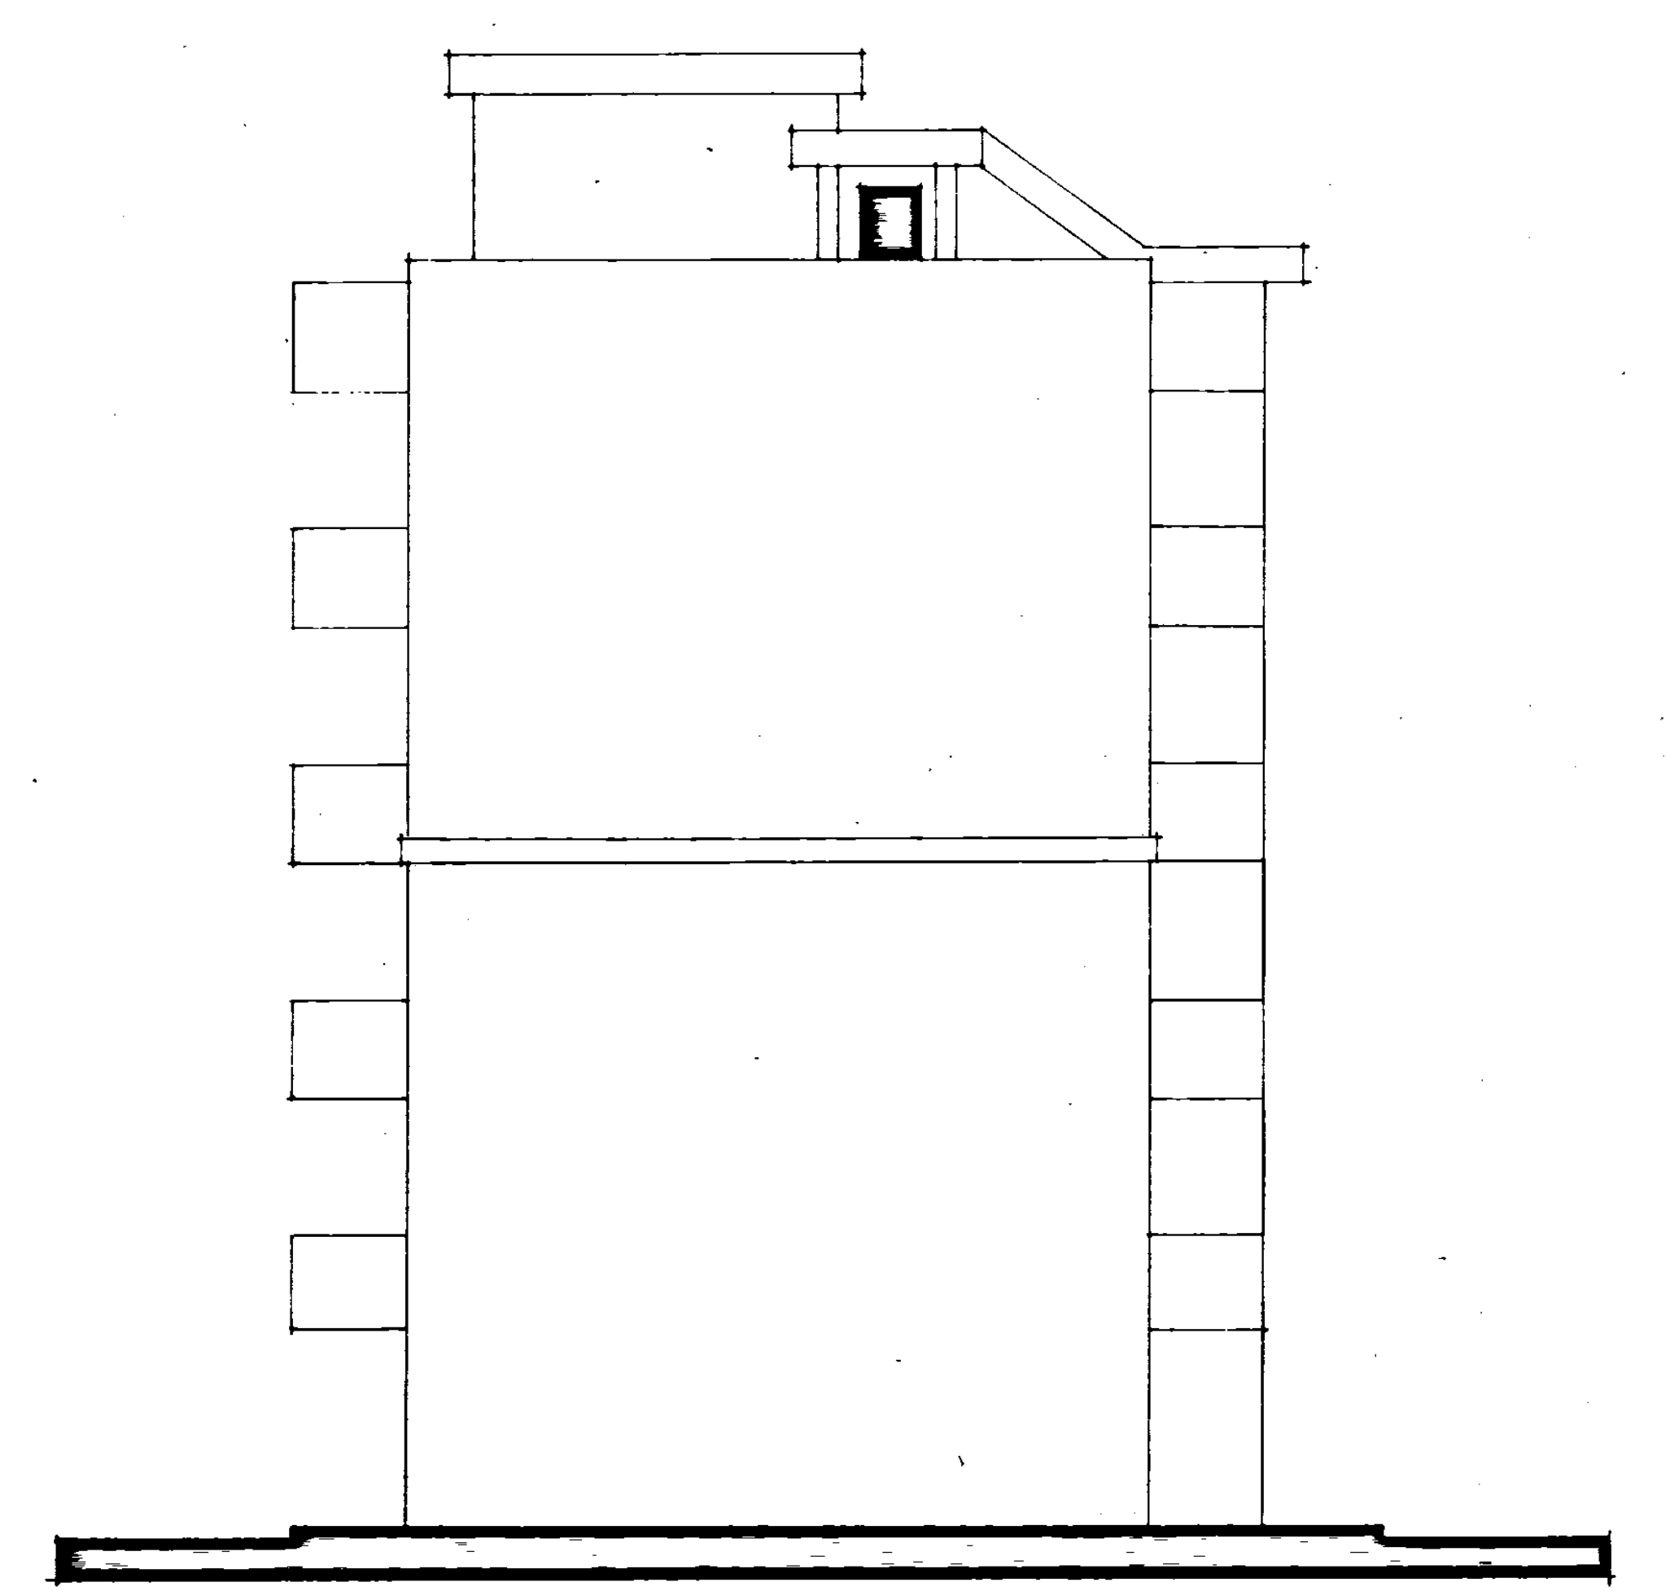
PROSPETTO - LATERALE TIPO

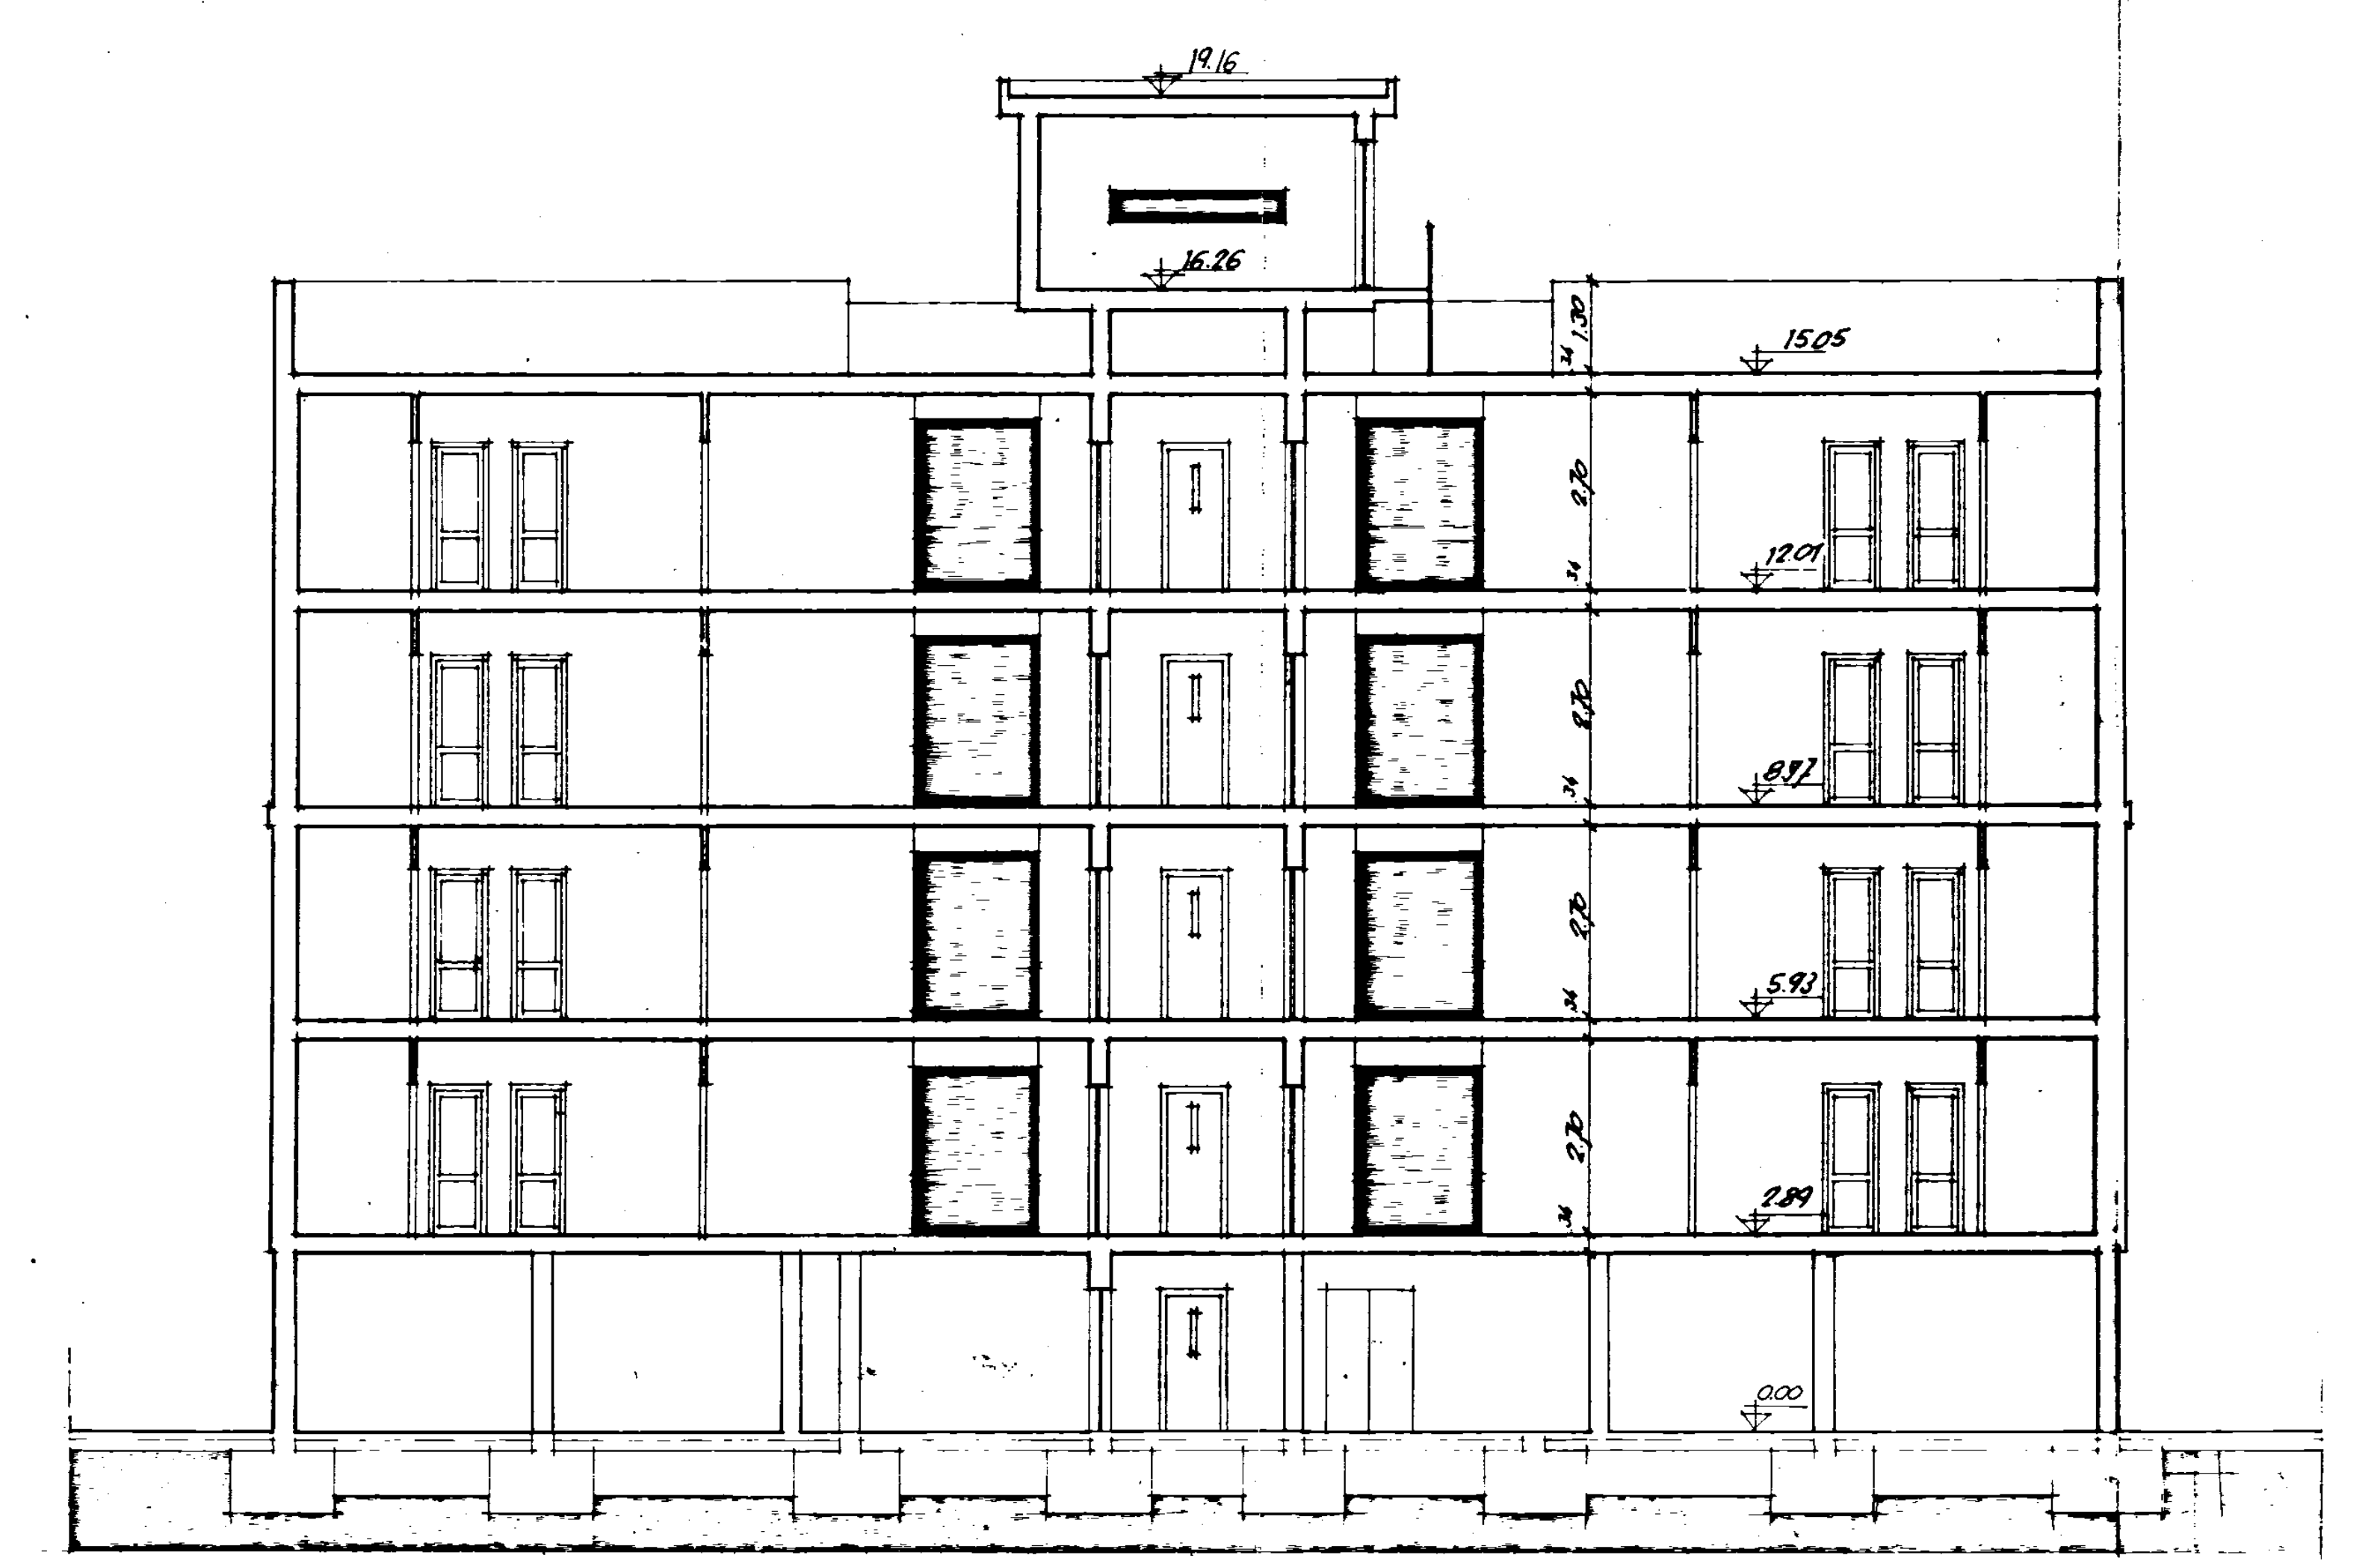
19.16
16.26
15.05
1.30
12.01
2.70
8.97
5.93
2.89
0.00
SEZIONE Y-Y

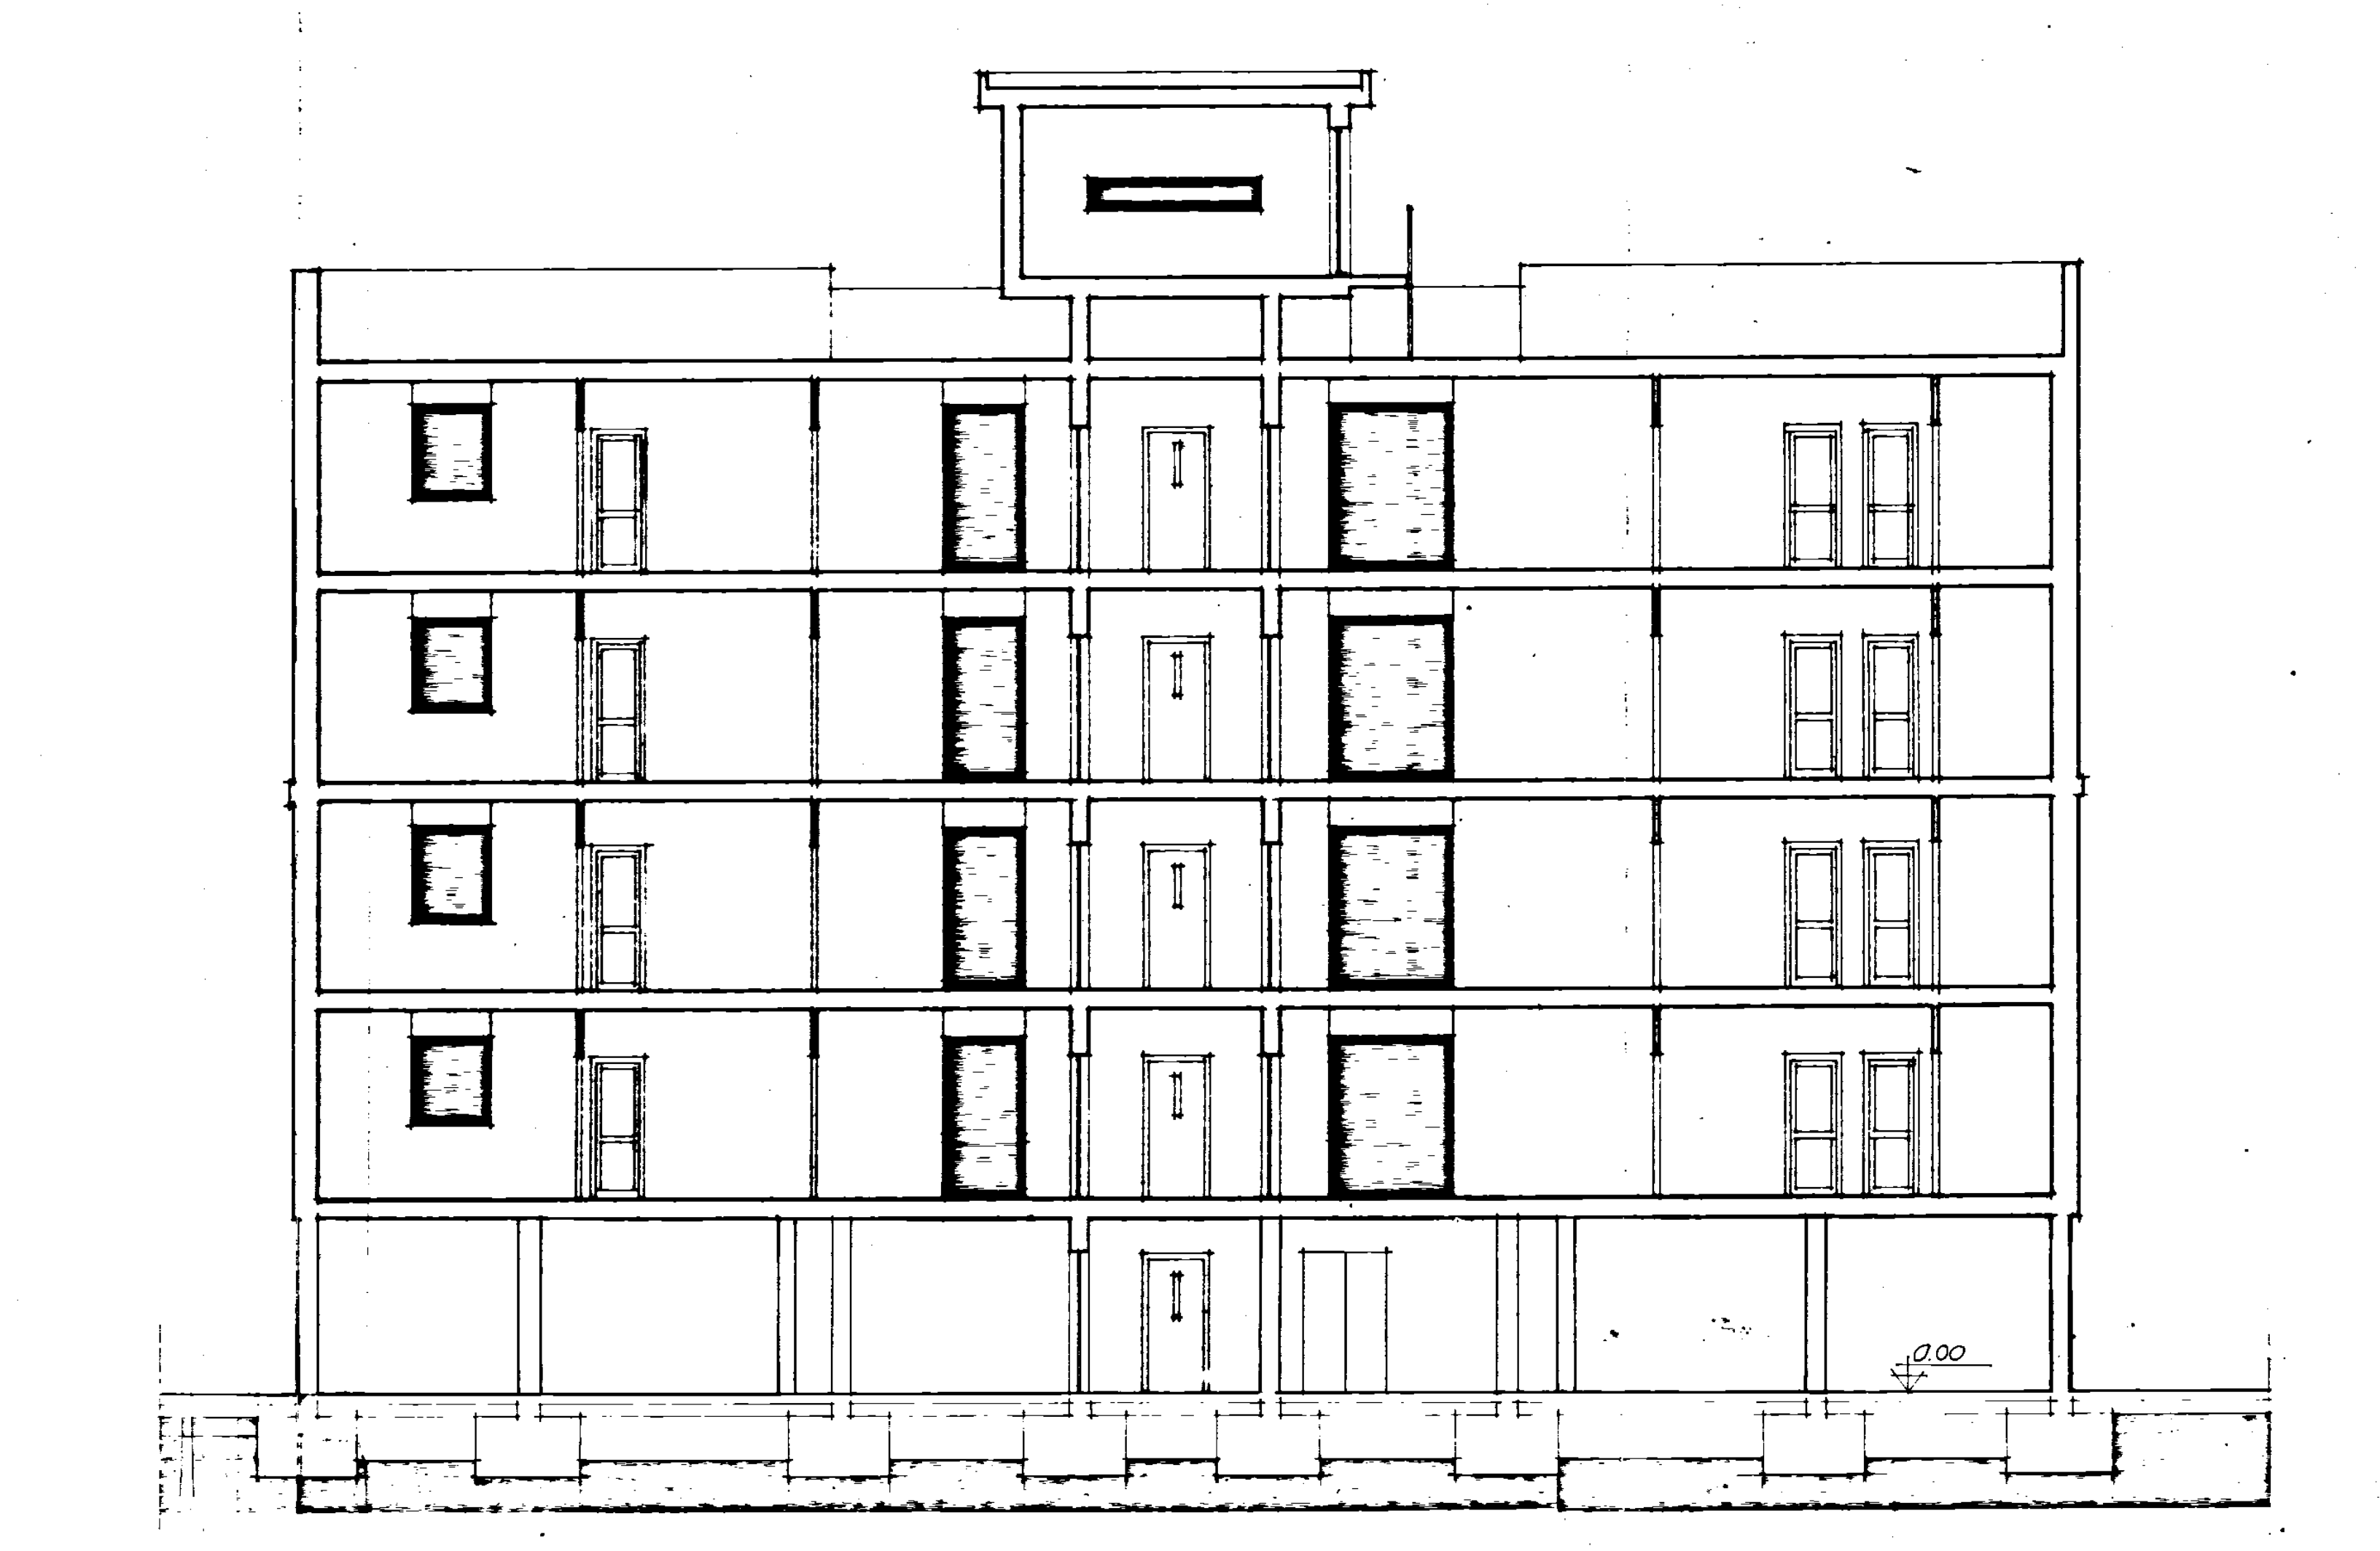

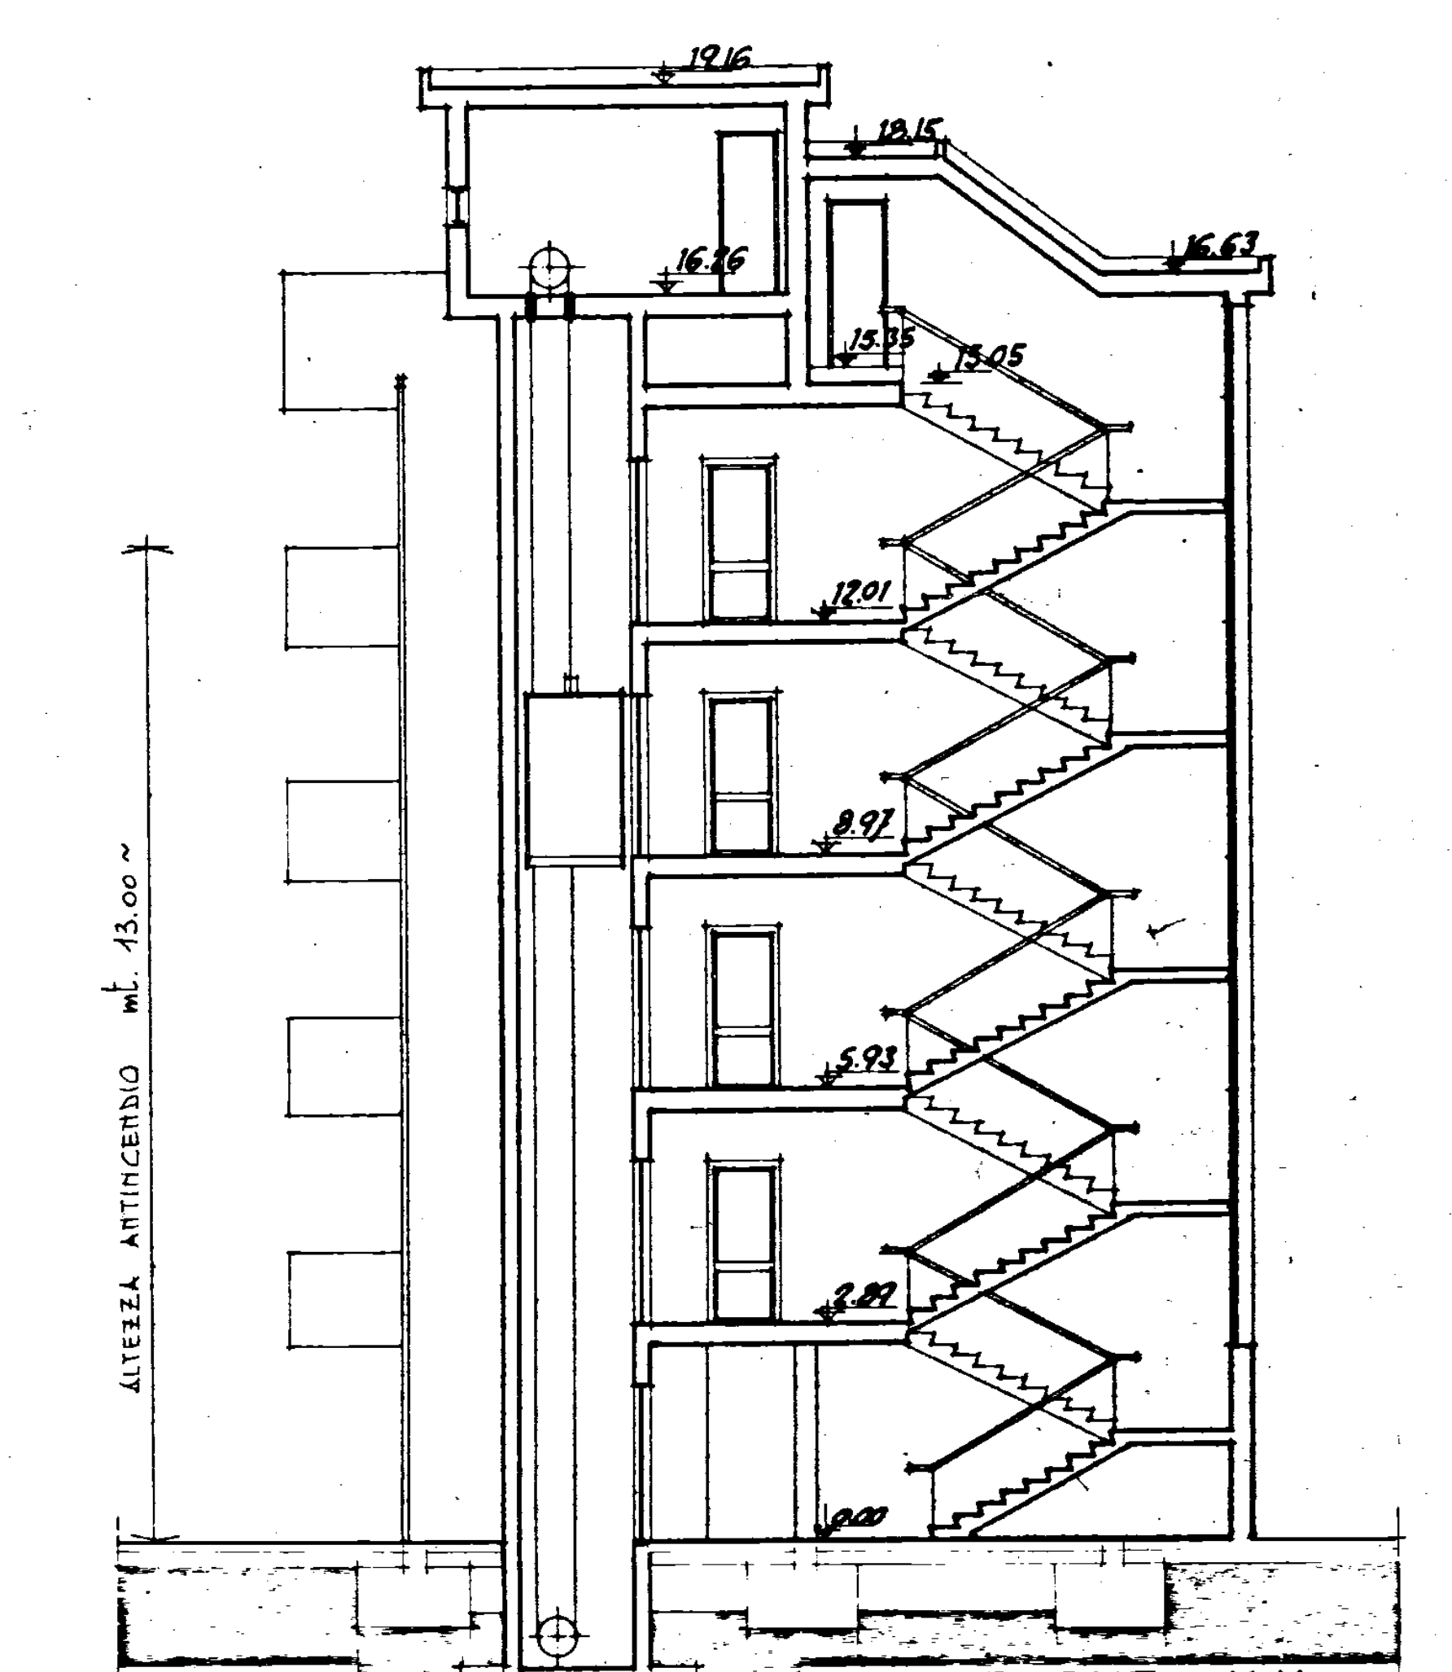
19.16
19.15
16.63
16.26
13.05
13.05
12.01
8.97
5.93
2.89
0.00
ALTEZZA ANTINCENDIO ml. 13.00~
SEZIONE X-X