


CASE POPOLARI IN S. VITO DEI NORMANNI - 3° LOTTO

PIANTA SCANTINATO = ZOCCOLO DI CARPARO

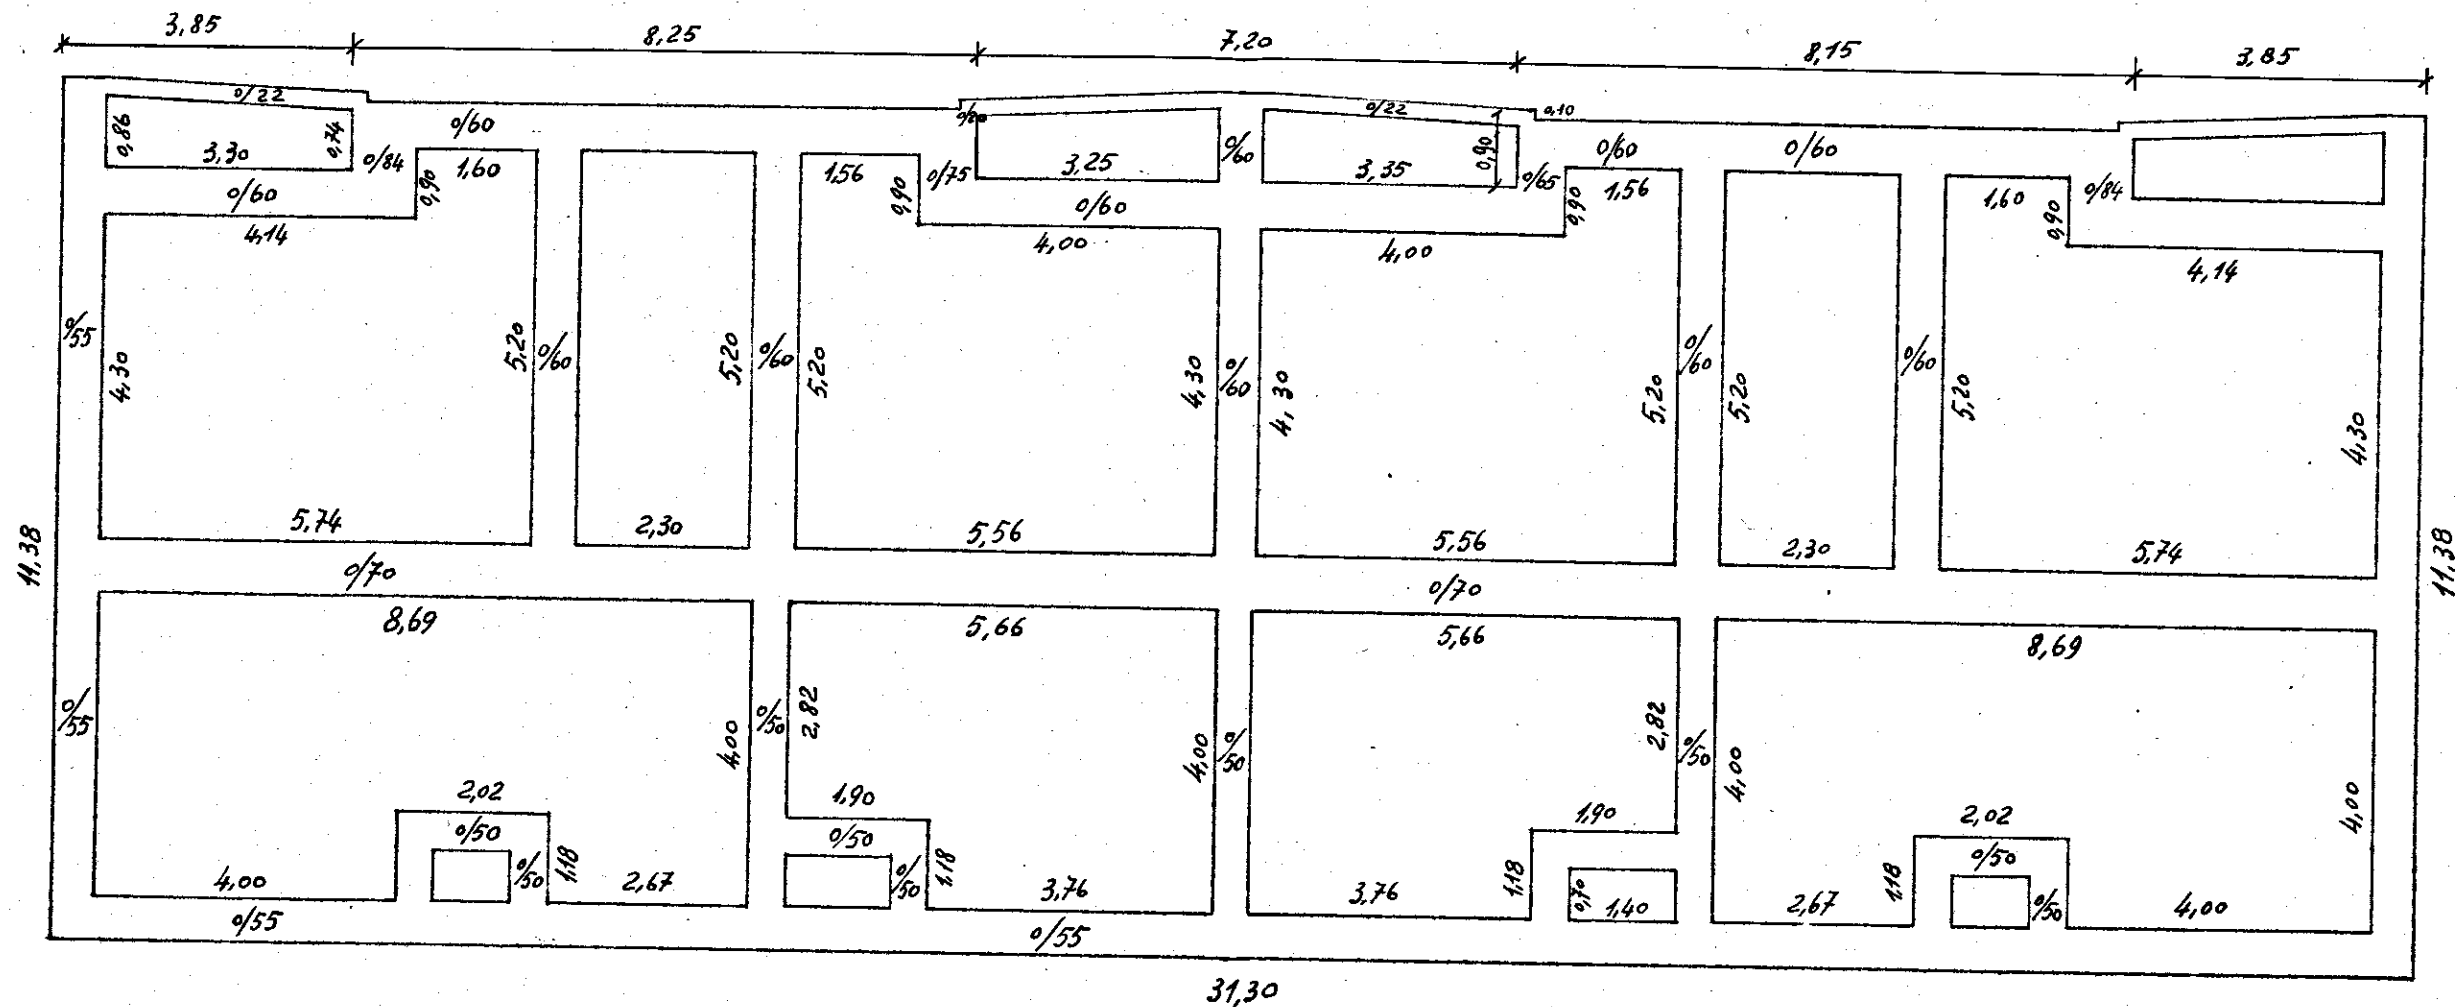

L'IMPRESA
H. D. [Signature]

IL DIRETTORE DEI LAVORI
[Signature]