

FRANCILLA F. c/16977


FABBRICATO n° 5 e 6

TAVOLA n° 9

21

PIANTA FONDAZIONE MURI SUPPLEMENTARI

4

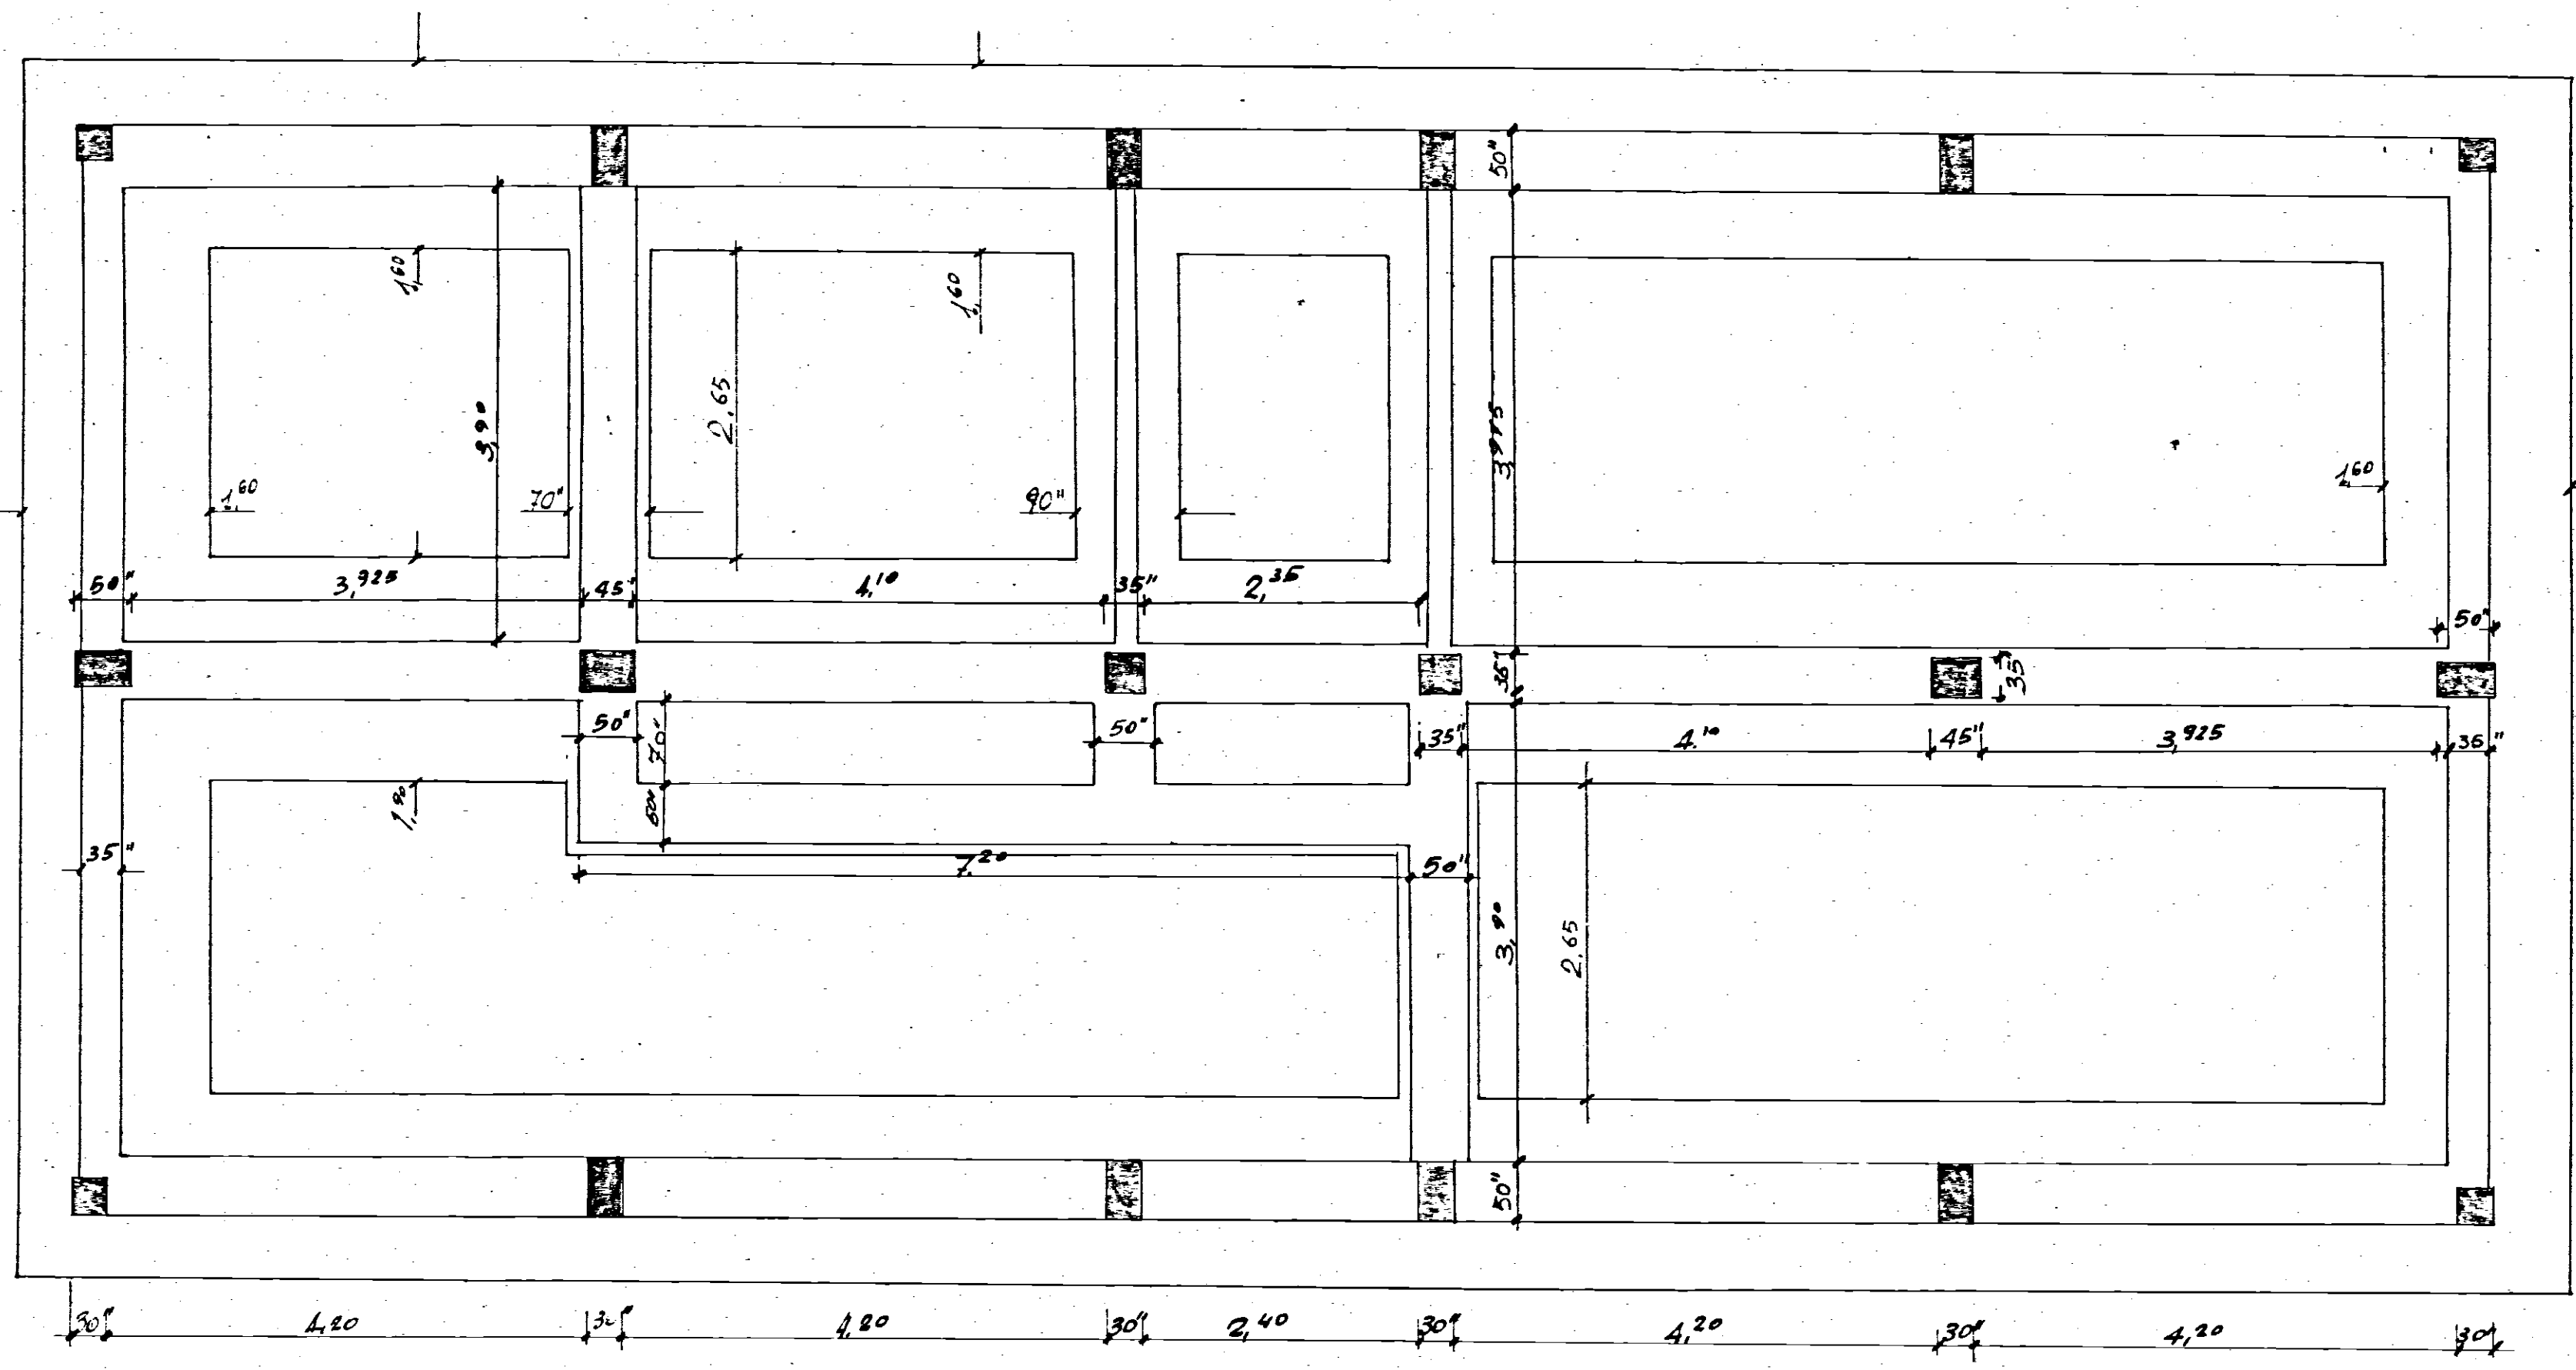

L'IMPRESA
[Signature]

IL DIRETTORE DEI LAVORI
[Signature]
SCALA 1:50