PALAZZINE B3-B4-B5-B6

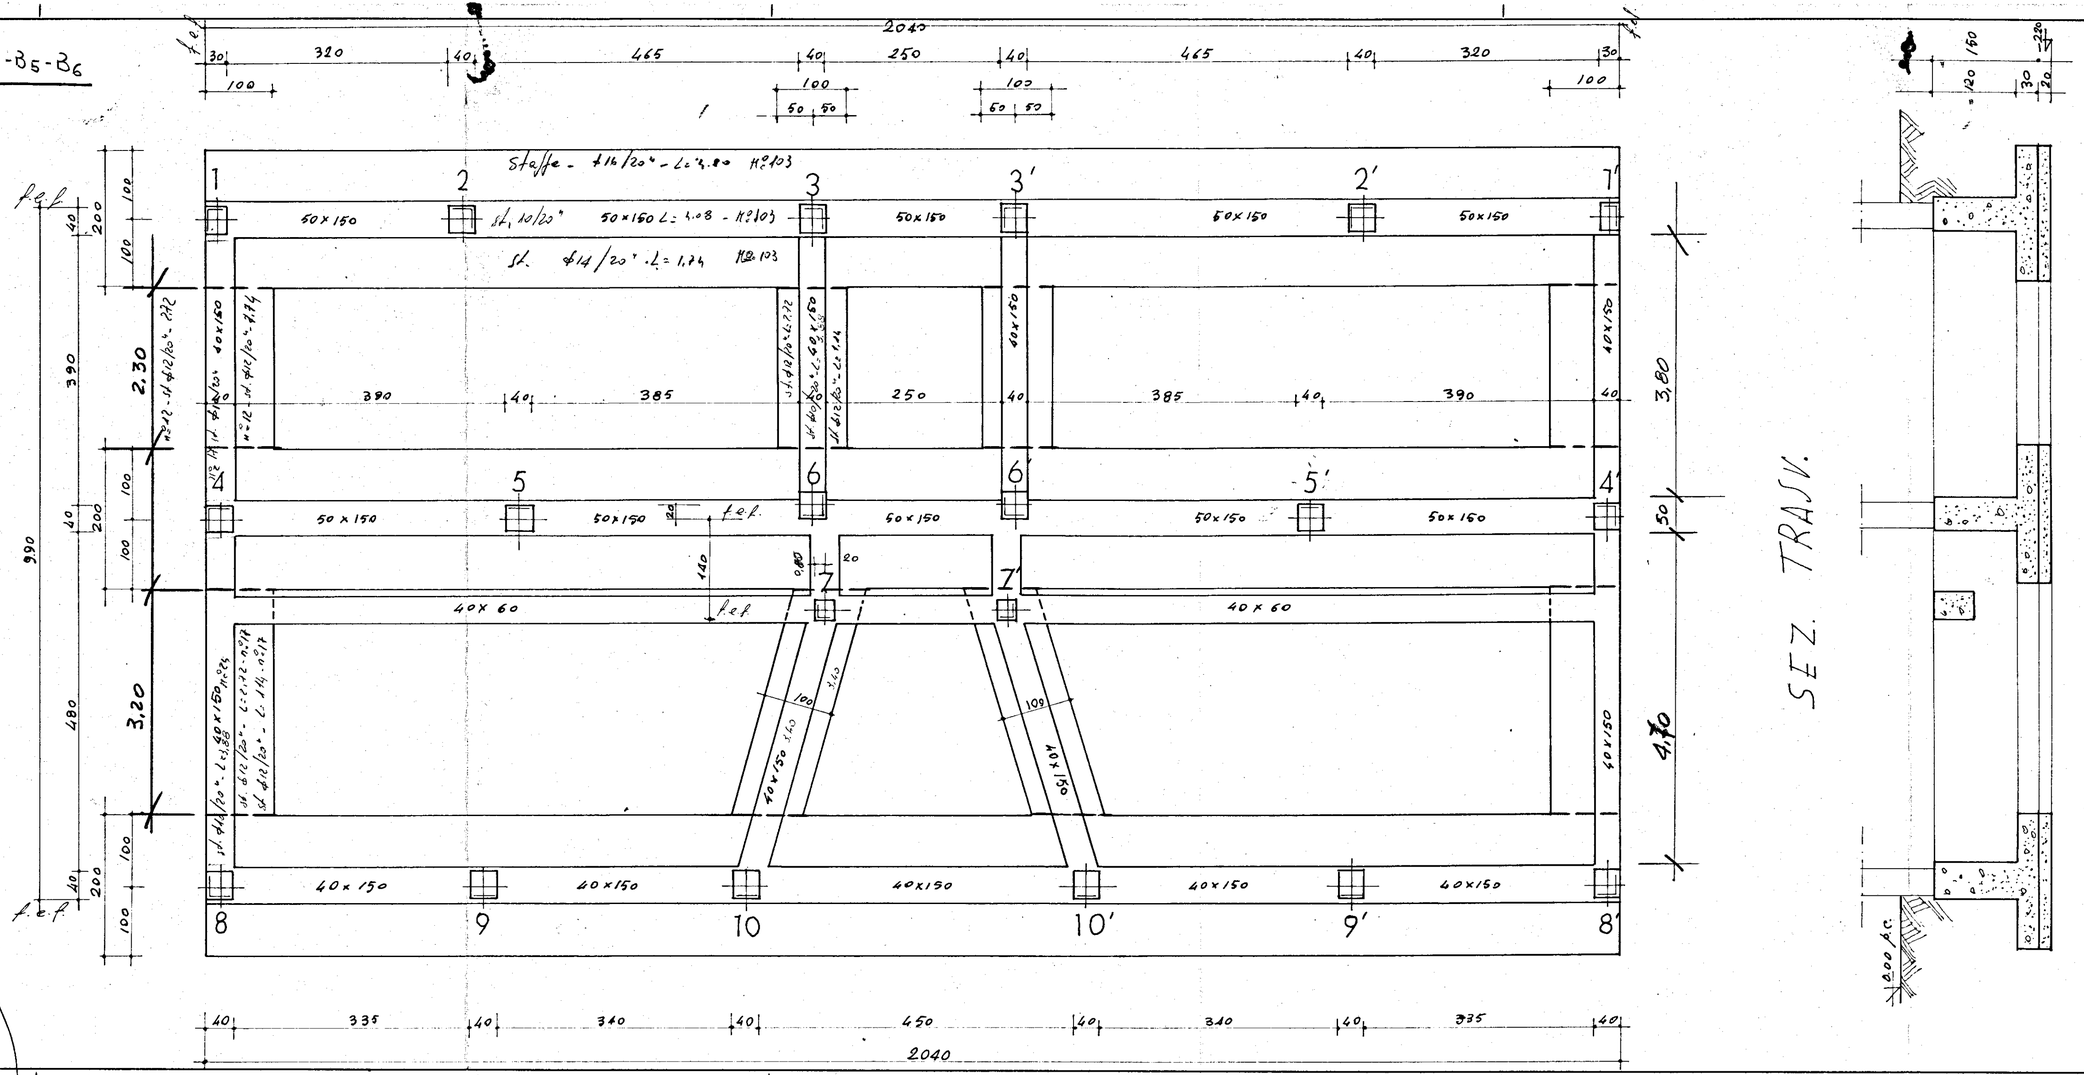

L'IMPRESA

IL DIRETTORE DEI LAVORI