S. VITO DEI NORMANNI - Cont. 16979 - Fabbricato n° 5 a 2 scale - fronte 4
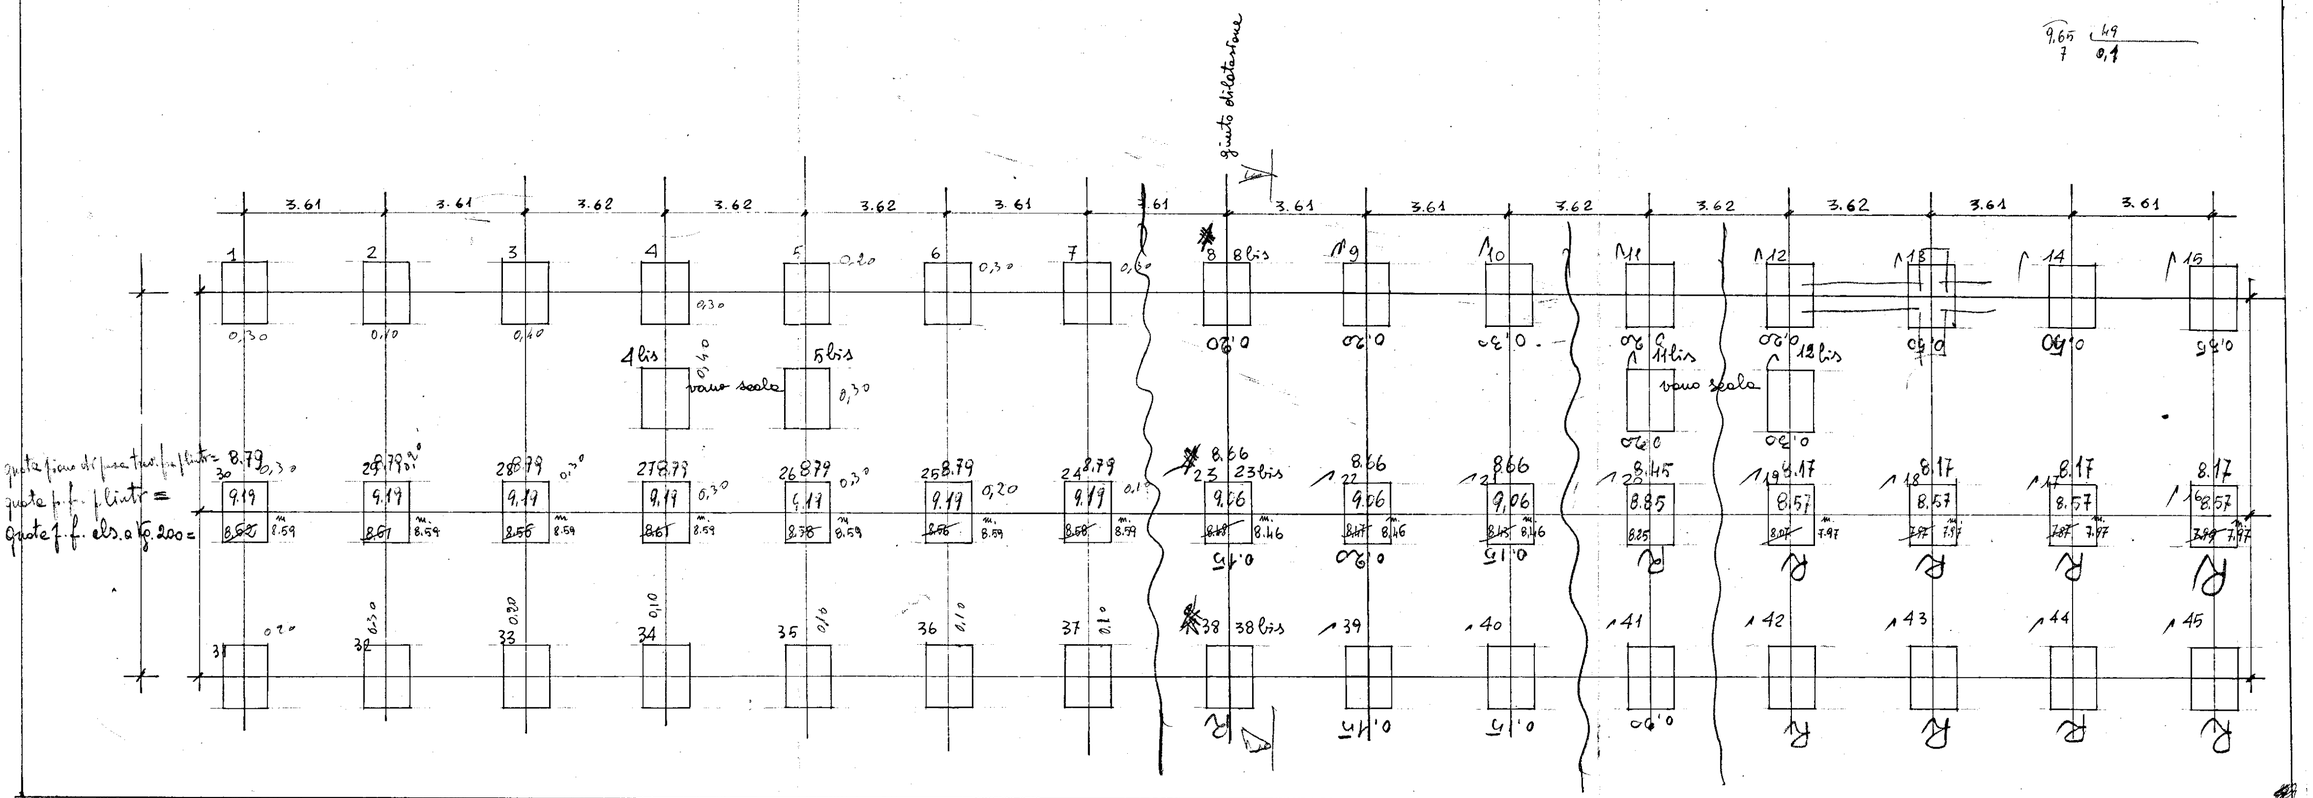
pianta fondazioni scala 1/100