ACER RAVENNA SERVIZIO TECNICO | dis. 1574
D.C. CONSORZIO RAVENNATE COOP. DI PRODUZ. E LAVORO | calc. 632
St. Appalt. I.A.C.P. BRINDISI | data 24-5-65
LAVORO COSTRUZIONE DI CASE POPOLARI
IN BRINDISI - FABBRICATI TIPO T^4-T^4-T^5 | scala 1:50

TAV. 4 1-4-5

TAV. PIANO TIPO E STRUTTURE

SOLAI: H = 16+4 I = 40"

1/d

ORDINE DEGLI INGEGNERI
Provincia di Ravenna
Dott. Ing. Ivo N.194

CEMENTO "730"

FERRO OMOGENEO

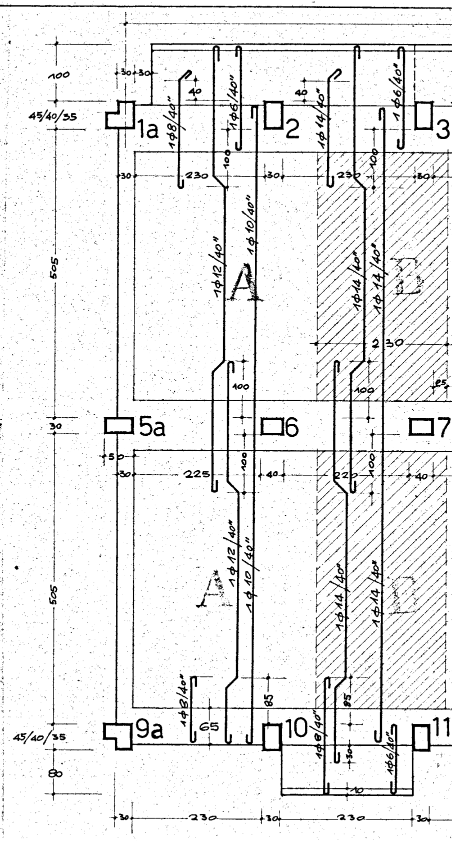

1a
2
3
5a
6
7
9a
10
11
A
B
100
45/40/35
505
30
80
30+30
40
230
225
220
100
85
65
25
1ϕ8/40"
1ϕ6/40"
1ϕ14/40"
1ϕ10/40"
1ϕ12/40"

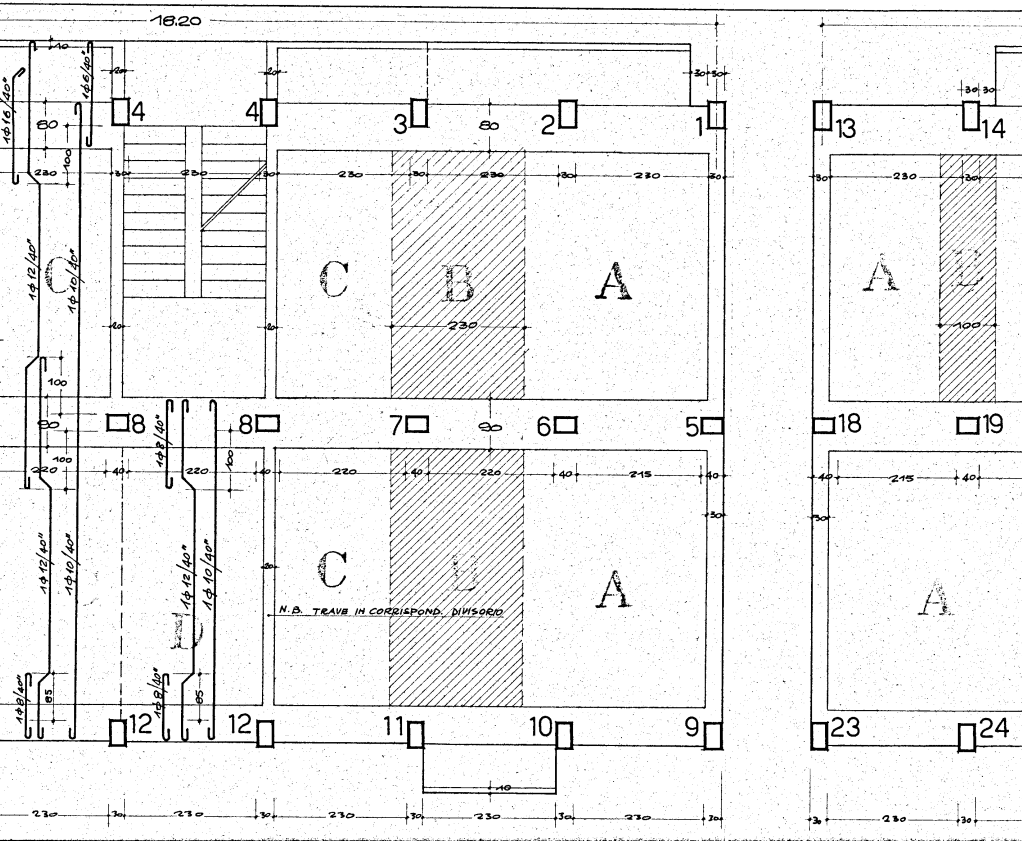
18.20
1φ16/40"
1φ6/40"
1φ12/40"
1φ10/40"
1φ8/40"
1φ12/40"
1φ10/40"
1φ8/40"
1φ12/40"
1φ10/40"
1φ8/40"
4
4
3
2
1
13
14
8
8
7
6
5
18
19
12
12
11
10
9
23
24
C
B
A
A
C
A
A
80
80
90
90
100
100
100
100
100
230
220
215
40
30
20
85
10
N.B. TRAVE IN CORRISPOND. DIVISORIO

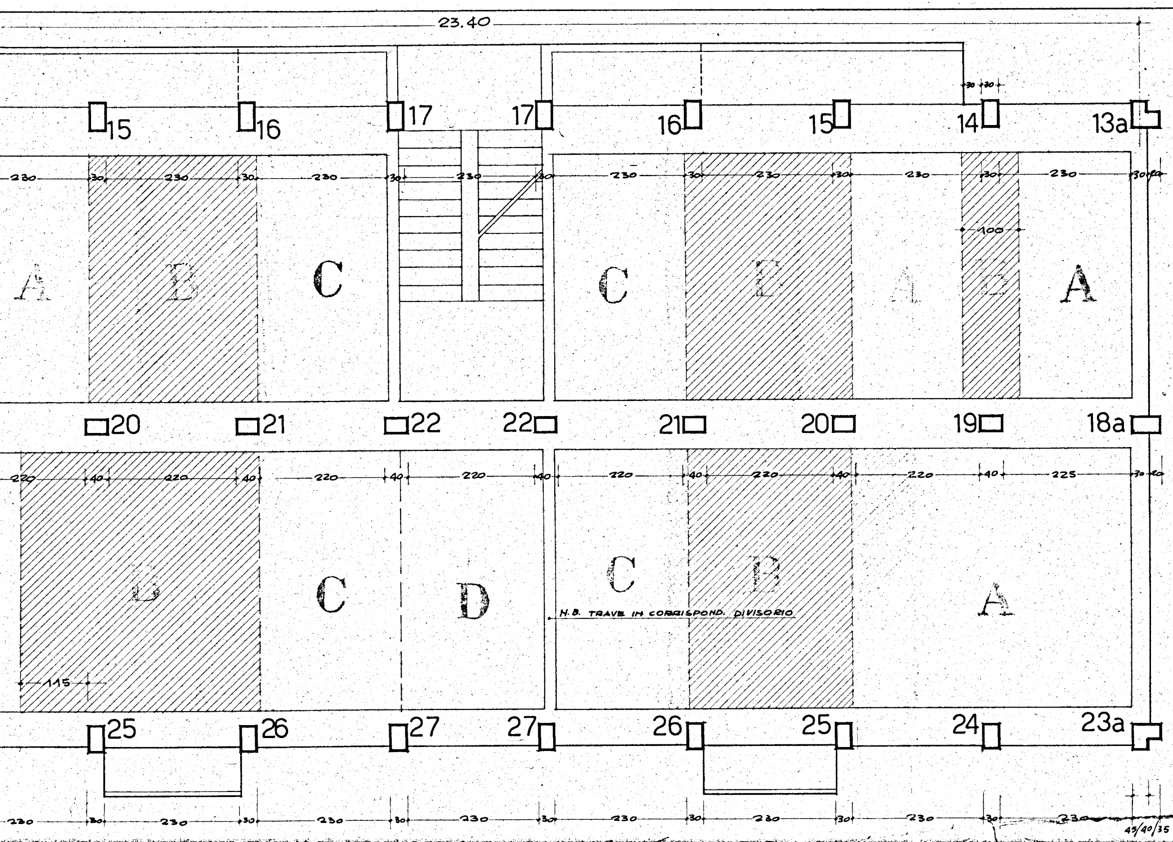
23.40
15
16
17
17
16
15
14
13a
30
30
230
30
230
30
230
30
230
30
230
30
230
30
230
30
230
30
40
100
A
B
C
C
B
A
B
A
20
21
22
22
21
20
19
18a
220
40
220
40
220
40
220
40
220
40
220
40
220
40
225
30
40
B
C
D
C
B
A
N.B. TRAVE IN CORRISPOND. DIVISORIO
115
25
26
27
27
26
25
24
23a
230
30
230
30
230
30
230
30
230
30
230
30
230
30
230
45/40/35

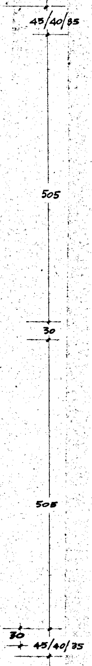
45/40/35
505
30
505
30
45/40/35

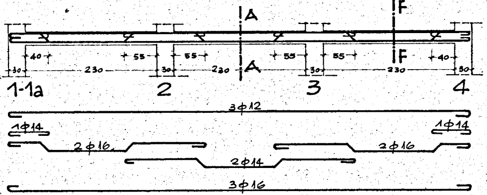
A
F
40
55
55
55
55
40
30
230
30
230
30
230
50
A
F
1-1a
2
3
4
3φ12
1φ14
1φ14
2φ16
2φ16
2φ14
3φ16

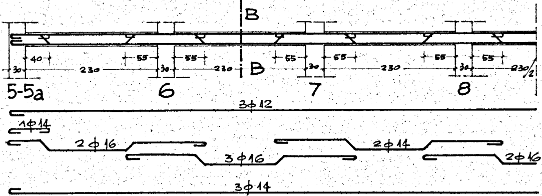
B
40
55
55
65
65
55
55
30
230
30
230
30
230
30
230/2
B
5-5a
6
7
8
3φ12
1φ14
2φ16
2φ14
3φ16
2φ16
3φ14

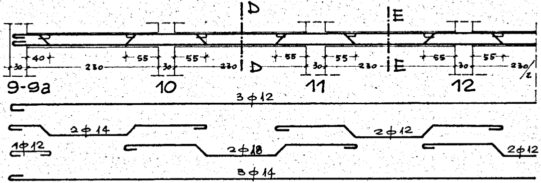
D
E
40
55
55
55
55
55
55
30
230
30
230
30
230
30
230/2
D
E
9-9a
10
11
12
3φ12
2φ14
2φ12
1φ12
2φ18
2φ12
3φ14

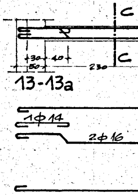
C
C
30
40
50
230
13-13a
1φ14
2φ16

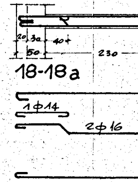
20
30
40
50
230
18-18a
1φ14
2φ16

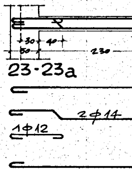
30
40
50
230
23-23a
2φ14
1φ12

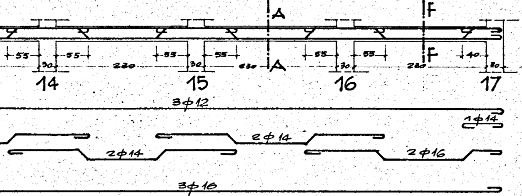
A
F
55
55
55
55
55
55
40
30
30
30
30
230
230
230
A
F
14
15
16
17
3ϕ12
1ϕ14
2ϕ14
2ϕ14
2ϕ16
3ϕ16

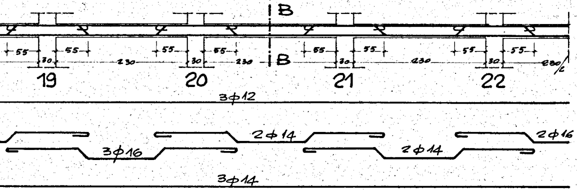
B
55
55
55
55
55
55
55
55
30
30
30
30
230
230
230
230/2
B
19
20
21
22
3ϕ12
2ϕ14
2ϕ16
3ϕ16
2ϕ14
3ϕ14

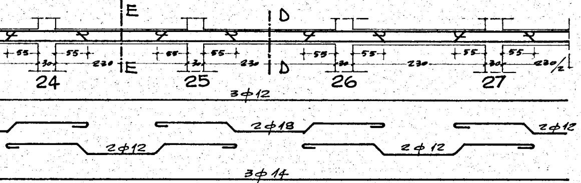
E
D
55
55
55
55
55
55
55
55
30
30
30
30
230
230
230
230/2
E
D
24
25
26
27
3ϕ12
2ϕ18
2ϕ12
2ϕ12
2ϕ12
3ϕ14

SEZ. A-A -1:20-

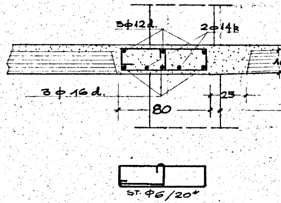
3ϕ12 d.
2ϕ14 p.
3ϕ16 d.
80
25
ST. ϕ6/20"

SEZ. B-B - 1:20-

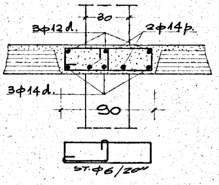
30
3ϕ12 d.
2ϕ14 p.
20
3ϕ14 d.
90
ST. ϕ6/20"

SEZ. E-E -1:20-

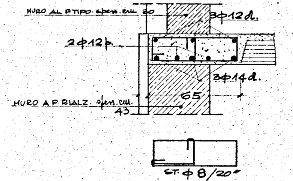
MURO AL P.TIPO spess. cm. 30
3ϕ12 d.
2ϕ12 p.
20
3ϕ14 d.
65
MURO A P. RIALZ. spess. cm. 43
ST. ϕ8/20"

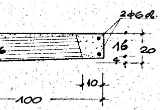
2φ6d.
16
20
4
10
100

SEZ. C-C - 1:20-

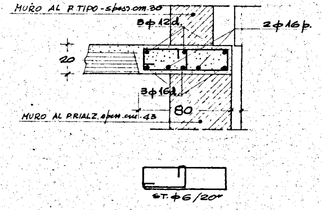
MURO AL P. TIPO - spess. cm. 30
3φ12d.
2φ16p.
20
3φ16d.
80
MURO AL P. RIALZ. spess. cm. 43
ST. φ6/20"

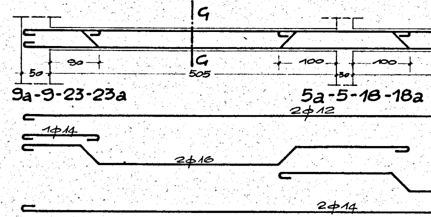
G
G
50
90
505
100
30
100
9a-9-23-23a
5a-5-18-18a
2φ12
1φ14
2φ16
2φ14

SEZ. D-D - 1:20-

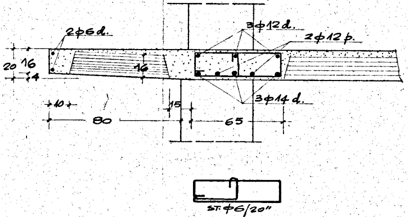
2φ6d.
3φ12d.
2φ12p.
20
16
4
16
10
80
15
65
3φ14d.
ST. φ6/20"

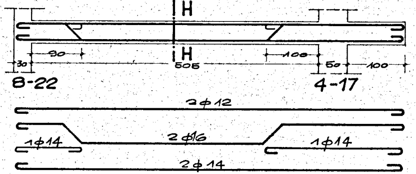
H
H
30
90
505
100
50
100
8-22
4-17
2φ12
2φ16
1φ14
1φ14
2φ14

SEZ. F-F -1:20-

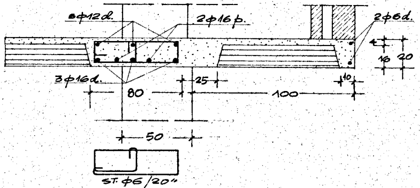
3φ12d.
2φ16p.
2φ6d.
4
16
20
3φ16d.
80
25
100
10
50
ST. φ6/20"

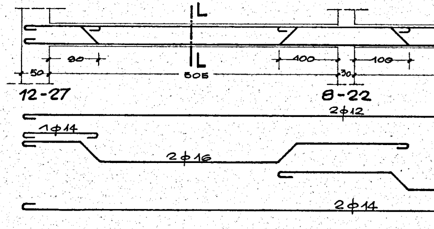
L
L
50
90
505
400
30
100
12-27
8-22
2φ12
1φ14
2φ16
2φ14

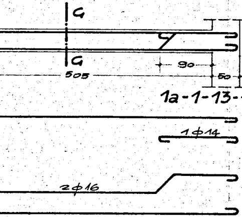
G
G
90
505
50
1a-1-13-13a
1φ14
2φ16

SEZ. G-G – 1:20–

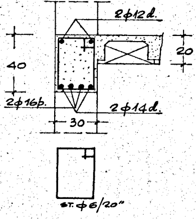
2φ12d.
20
40
2φ16b.
2φ14d.
30
ST. φ6/20"

SEZ. H-H –1:20–

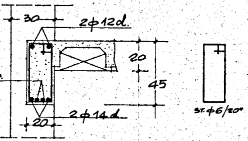
30
2φ12d.
20
2φ16b.
45
ST. φ6/20"
2φ14d.
20

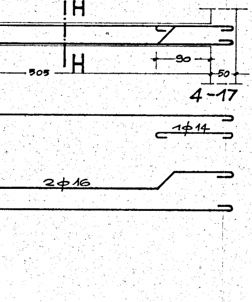
H
H
90
505
50
4-17
1φ14
2φ16

SEZ. L-L –1:20–

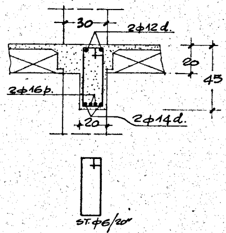
30
2φ12d.
20
45
2φ16b.
2φ14d.
20
ST. φ6/20"