


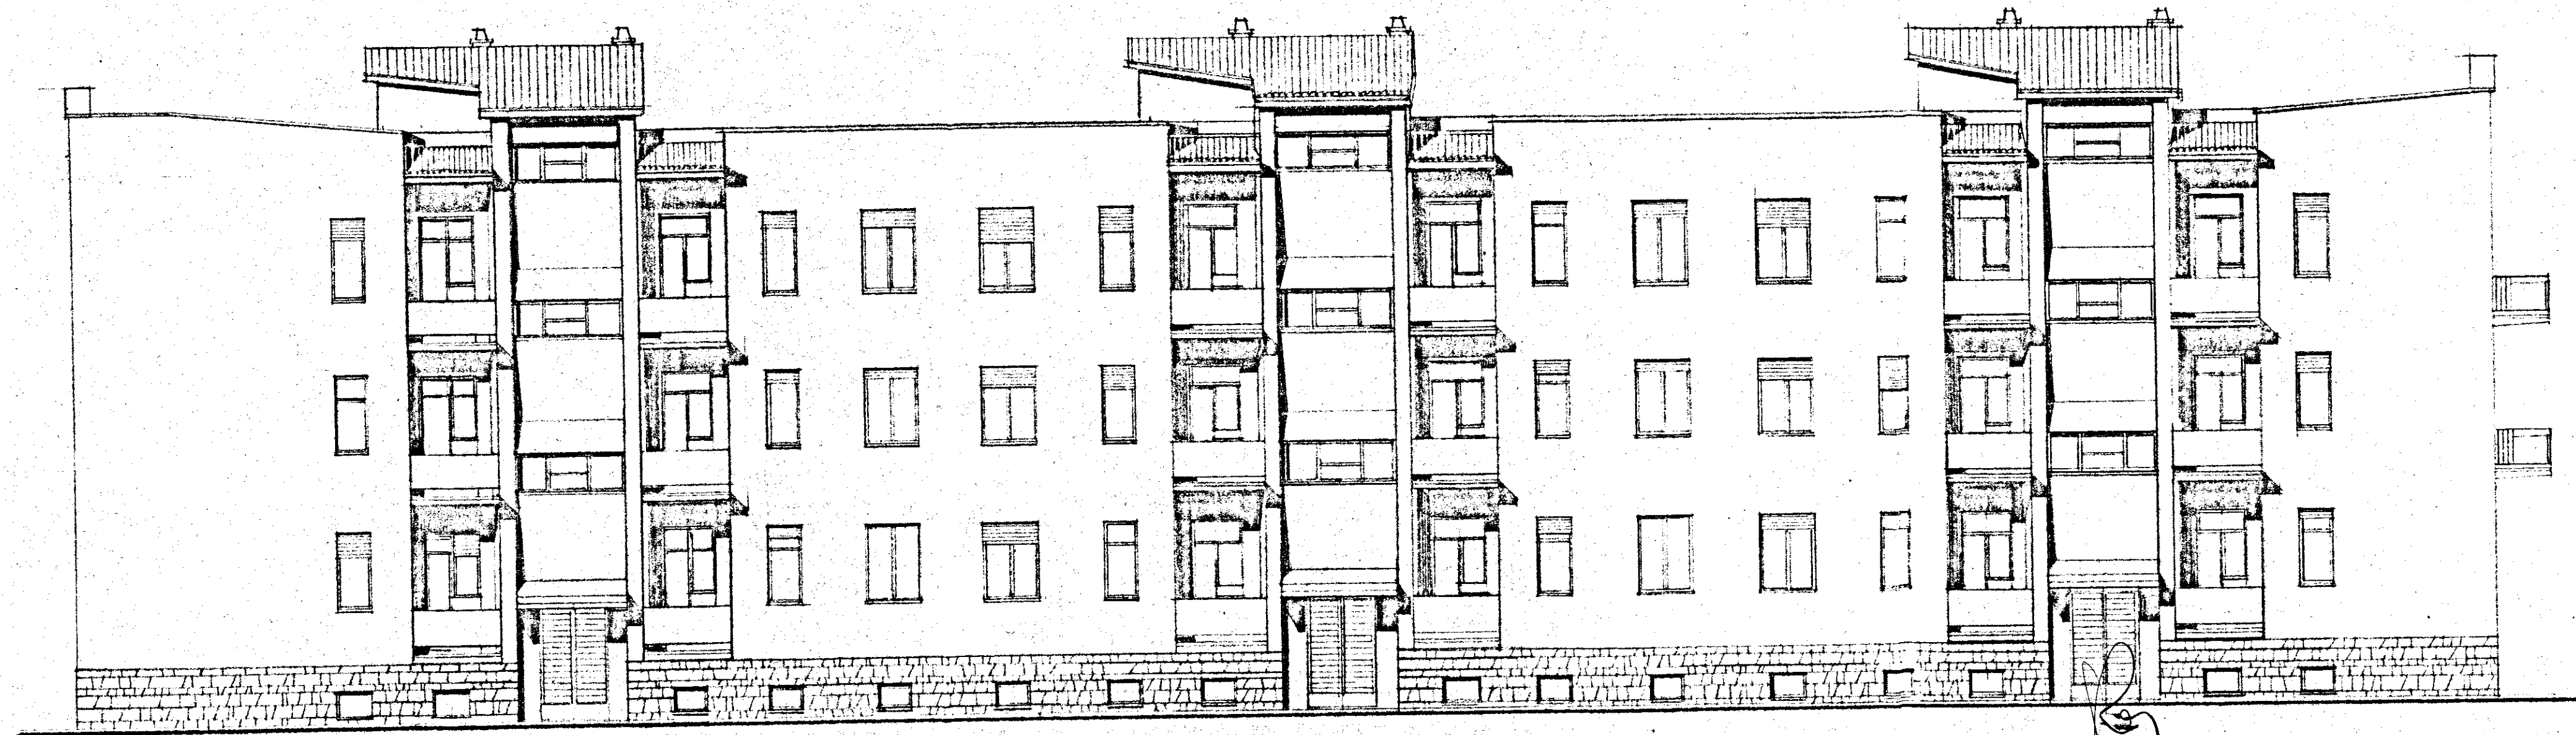

ISTITUTO CASE POPOLARI BRINDISI		TOP 204
INA-CASA BRINDISI	QUARTIERE COMMENDA PIANO ASSESTAMENTO FABBRICATO C -	PROG. 3138
VISIO	PROSPETTO SUL GIARDINO	DATA marzo 1954
STUDIO ARCH. GAETANO MINNUCCI - ROMA VIA DELLA FORNACE 63		SCALA 1:100

13