CALCESTRUZZO CLASSE 225

ACCIAIO Aq. 60÷70
AD ADERENZA MIGLIORATA

CARPENTERIA DI COPERTURA

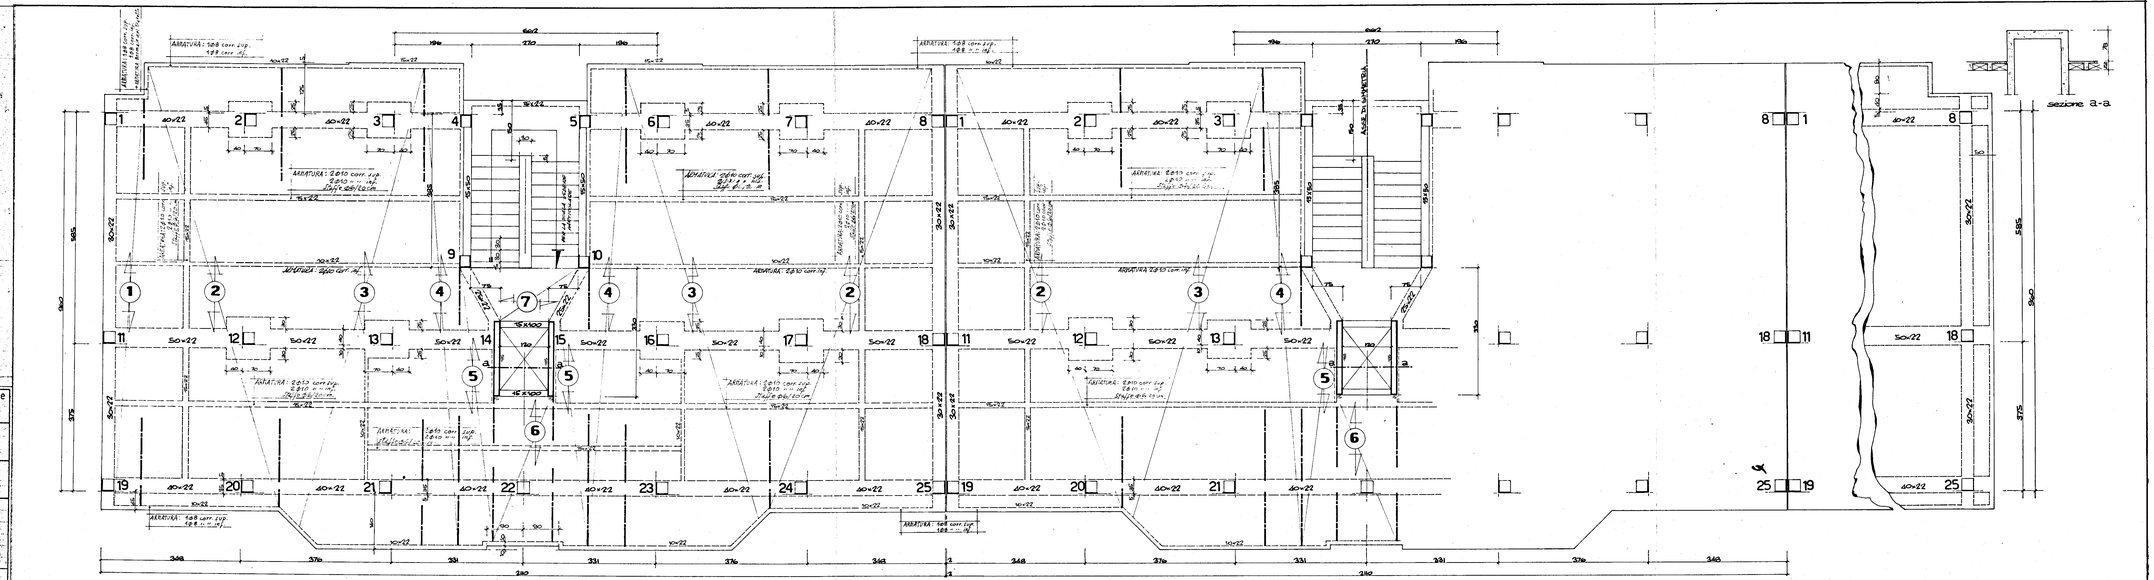

GESTIONE CASE LAVORATORI (Legge 14-2-1963)	Intervento Nº 1312	stazione appaltante I. A. C. P.	
QUARTIERE S.ELIA BRINDISI		data ### ### ###	
LOTTO " B " FABBRICATO "C" ESECUTIVO STATICO		archivio	
EDILIZIA Ing. G. Angelini	STRUTTURE-C Ing. F. Pizzo	note	
EDILIZIA Ing. M. Bolognese	IMPIANTI Ing. P. Fabretti		
EDILIZIA Ing. U. Lonoce	PROGRAMMAZ Ing. A. Maldari		
EDILIZIA Ing. I. Perretti	PROGRAMMAZ Ing. L. Petri		
EDILIZIA Ing. L. Petri	PROGRAMMAZ Ing. E. Romanazzi		
EDILIZIA Ar. F. Pignatelli	COORDINATORE Ing. A. Maldari		
EDILIZIA Ar. G. Pinto	DIREZIONE LL. I. A. C. P.	controllo	visto
STRUTTURE-C Ing. F. D'Alessandro			