

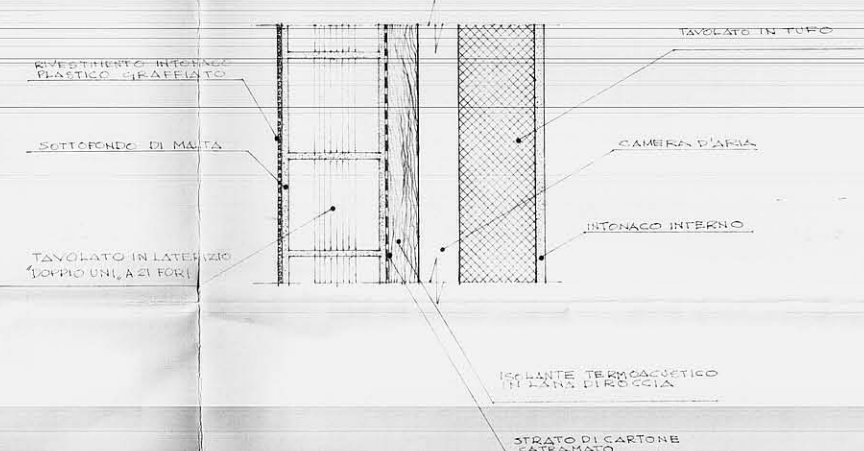
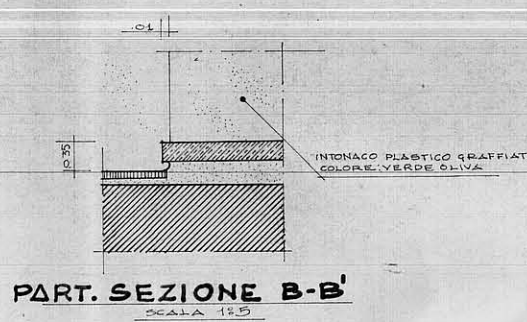


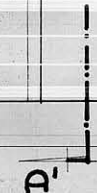

PART. SEZIONE B-B'
Scala 1:25

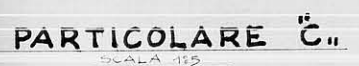

I.A.C.P.	LEGGE 28-3-1968
BRINDISI	N° 422
PROGETTO PER LA COSTRUZIONE DI CASE OSTUNI F.Z. 167 PARTICOLARI COSTRUTTIVI	
ELEMENTO DI PROSPETTO	Scala 1:50
FALZAZIONE TIPO - SEZIONI E PARTICOLARI	1:5
UFFICIO TECNICO	I.A.C.P.