


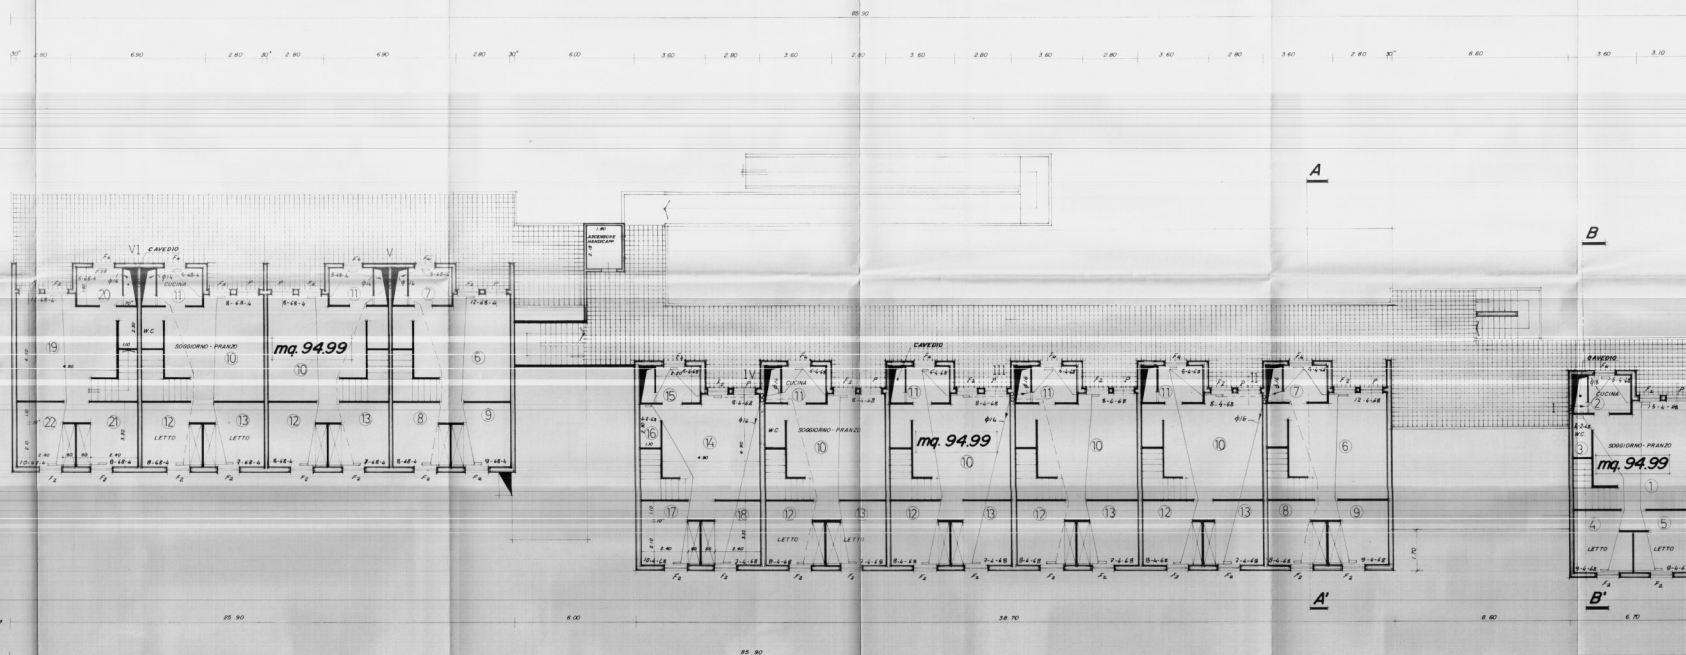

STELLA ROJANO
INGEGNERE
PROF. ING. ROJANO
CANTIERI
S.p.A.



Stella Rojano

IMPIANTO DI RISCALDAMENTO	
Scala	1 A.C.P.
1:100	EDIFICIO RESIDENZIALE N.2
Data	Piano di zona 167 Comp. B
17-4-82	Rione Perrino CORPO A
Tavola	BRINDISI
3	PIANO SECONDO