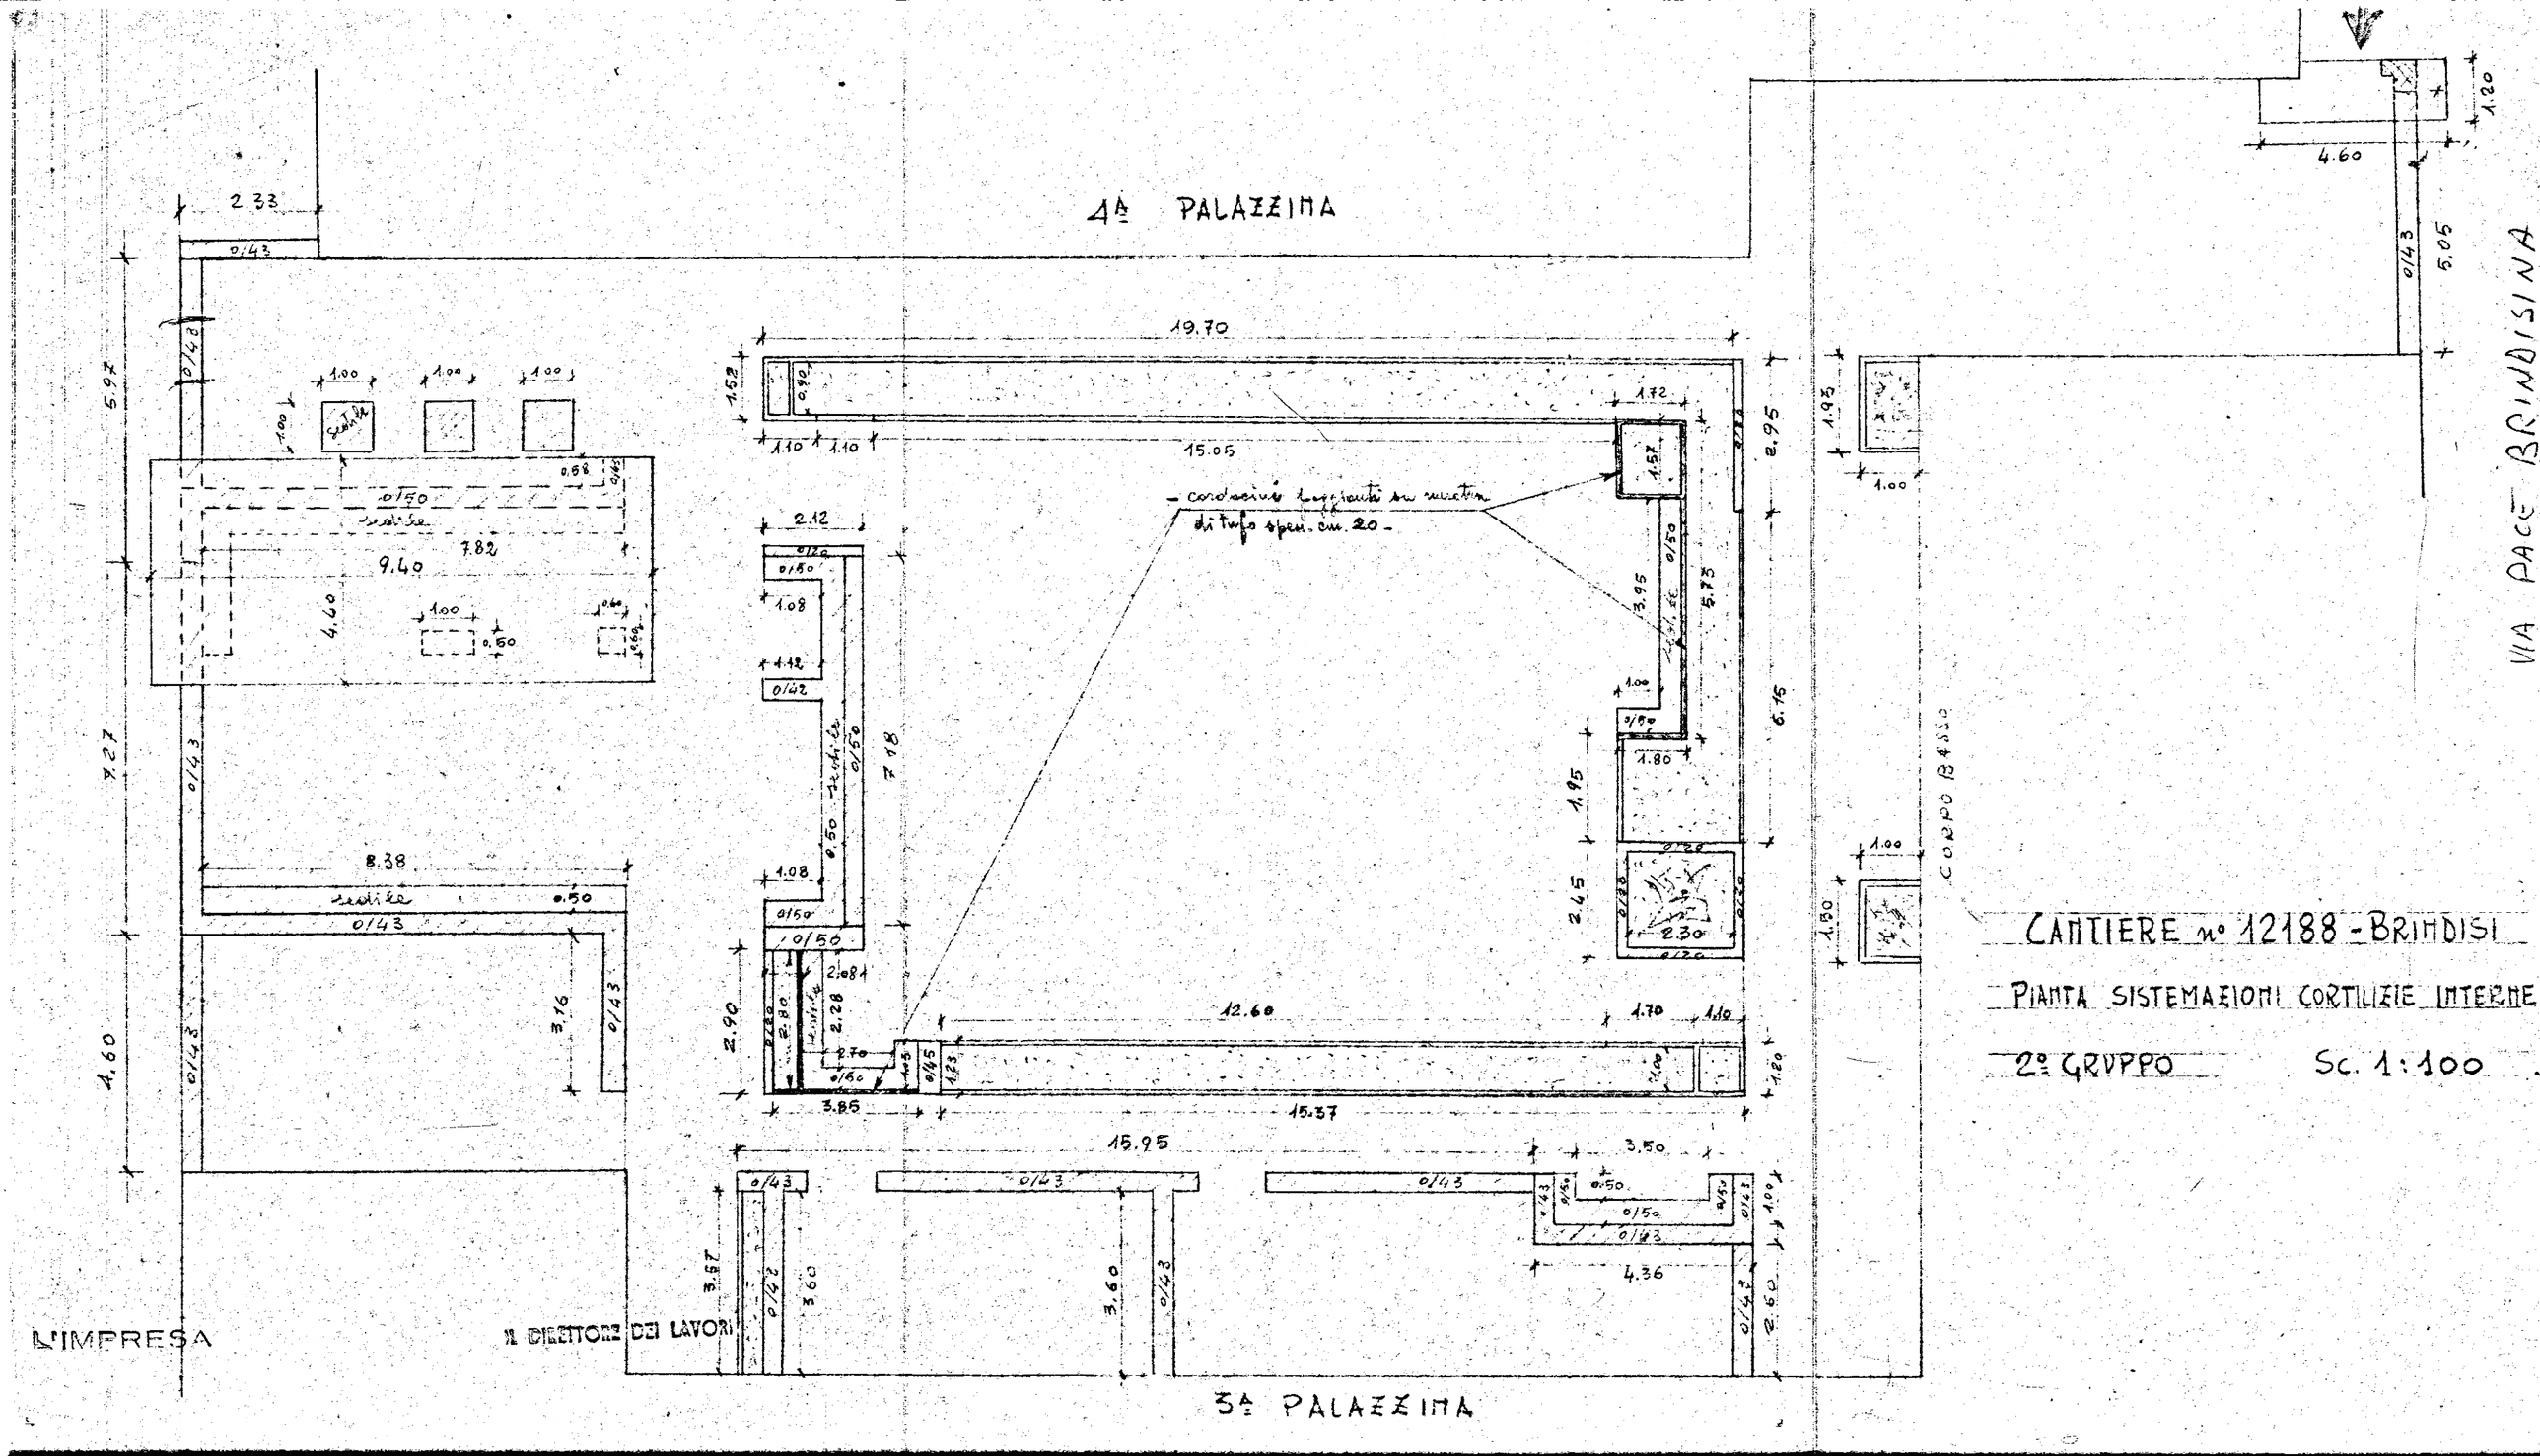

CANTIERE n° 12188 - BRINDISI

PIANTA SISTEMAZIONI CORTILIZIE INTERNE

2° GRUPPO Sc. 1:100