



ISTITUTO AUTONOMO CASE POPOLARI  
PER LA PROVINCIA DI BRINDISI  
PROGETTO DI CASE POPOLARI III FASANO  
PROSPETTI E SEZIONE  
PALAZZINA -A-

SCALA 1:100

PROSPETTO ANTERIORE

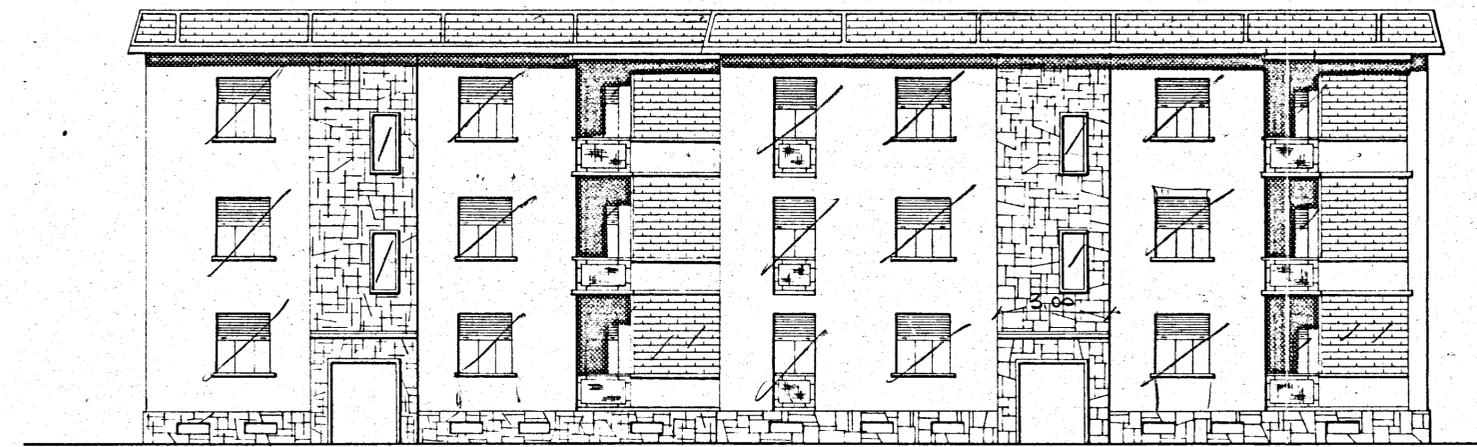

PROSPETTO POSTERIORE

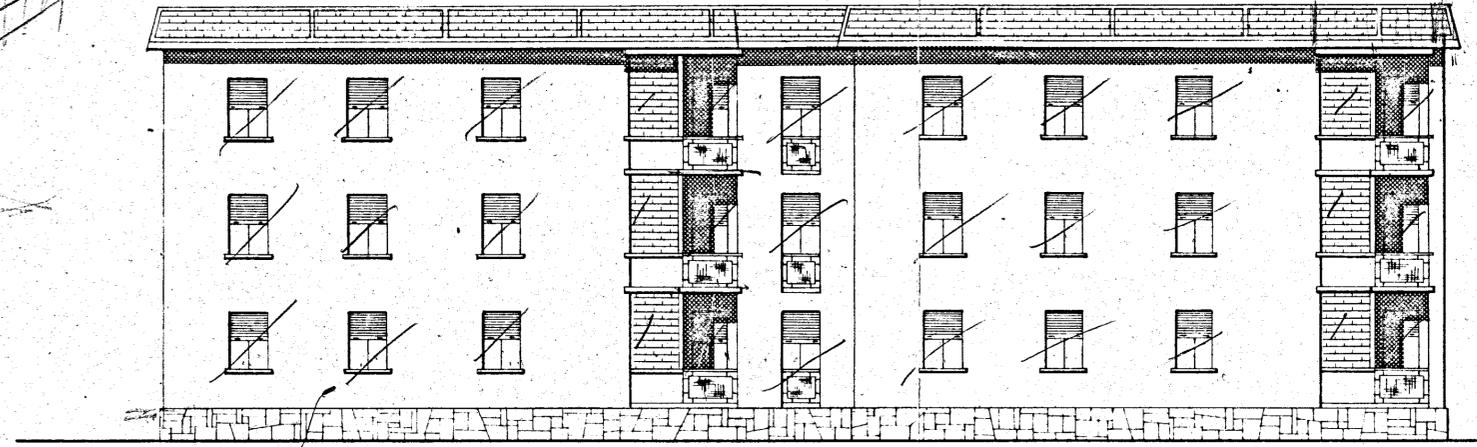

SEZIONE A-B

