



12 bis	C.E.P. BRINDISI	
	QUARTIERE COORDINATO RIONE "PARADISO,	
C.P. - IN CASO	PROGETTO ESECUTIVO	DIS. 43 bis - 43 bis
TO N° 3	PIANTA CANTINE	RAPP. 1/100 - 1/50
FIG. N° 1	GRUPPO ARCH. AMENDOLA - ROMA	10-4-1958
		10-5-1958

GESTIONE IN CEDULA
D.T.
APPROVATO
16 LUG 1958


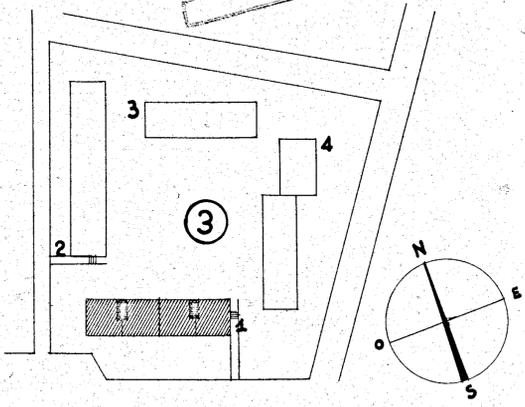


ATTISTI
ARCH. GIUSEPPE AMENDOLA - CAPO GRUPPO
MARIA TERESA SARNO
CIRILIA VARETTI
LUIGI CREMONA
ALDO VILLANI

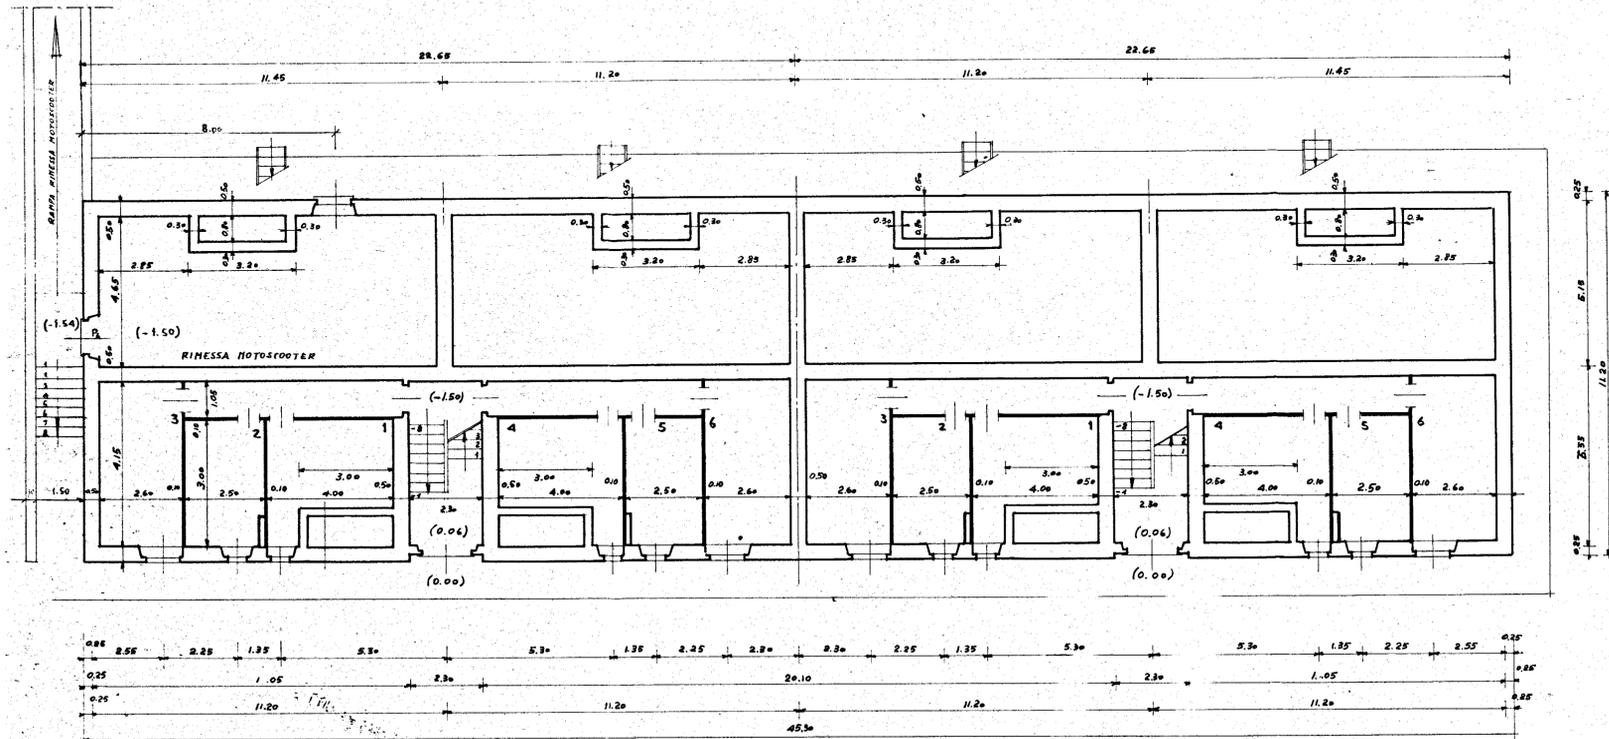

DIS. N° 43 bis
PIANTA CANTINE

TABELLA INFISSI ESTERNI ED INTERNI SCALE N° 2

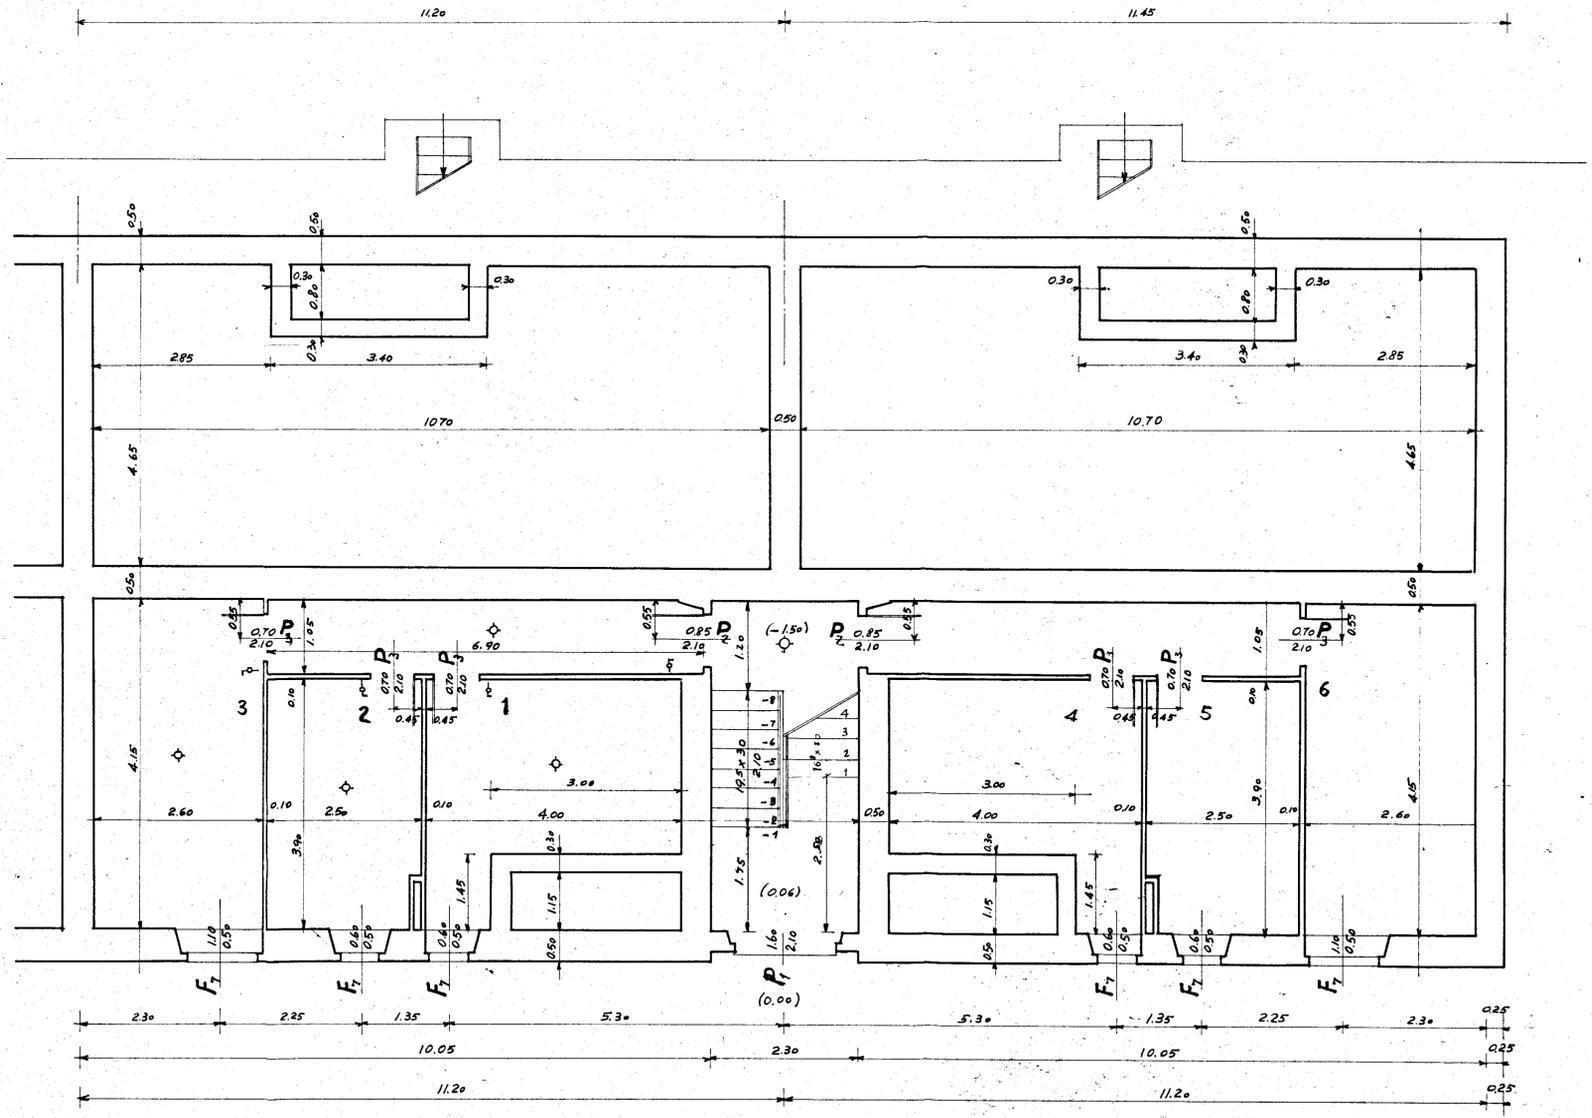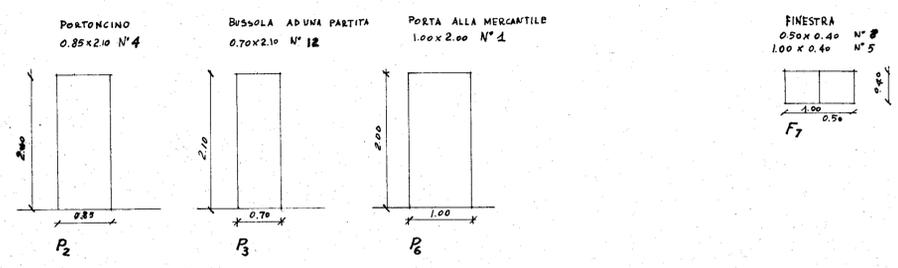

DIS. N° 43 bis
PIANTA CANTINE