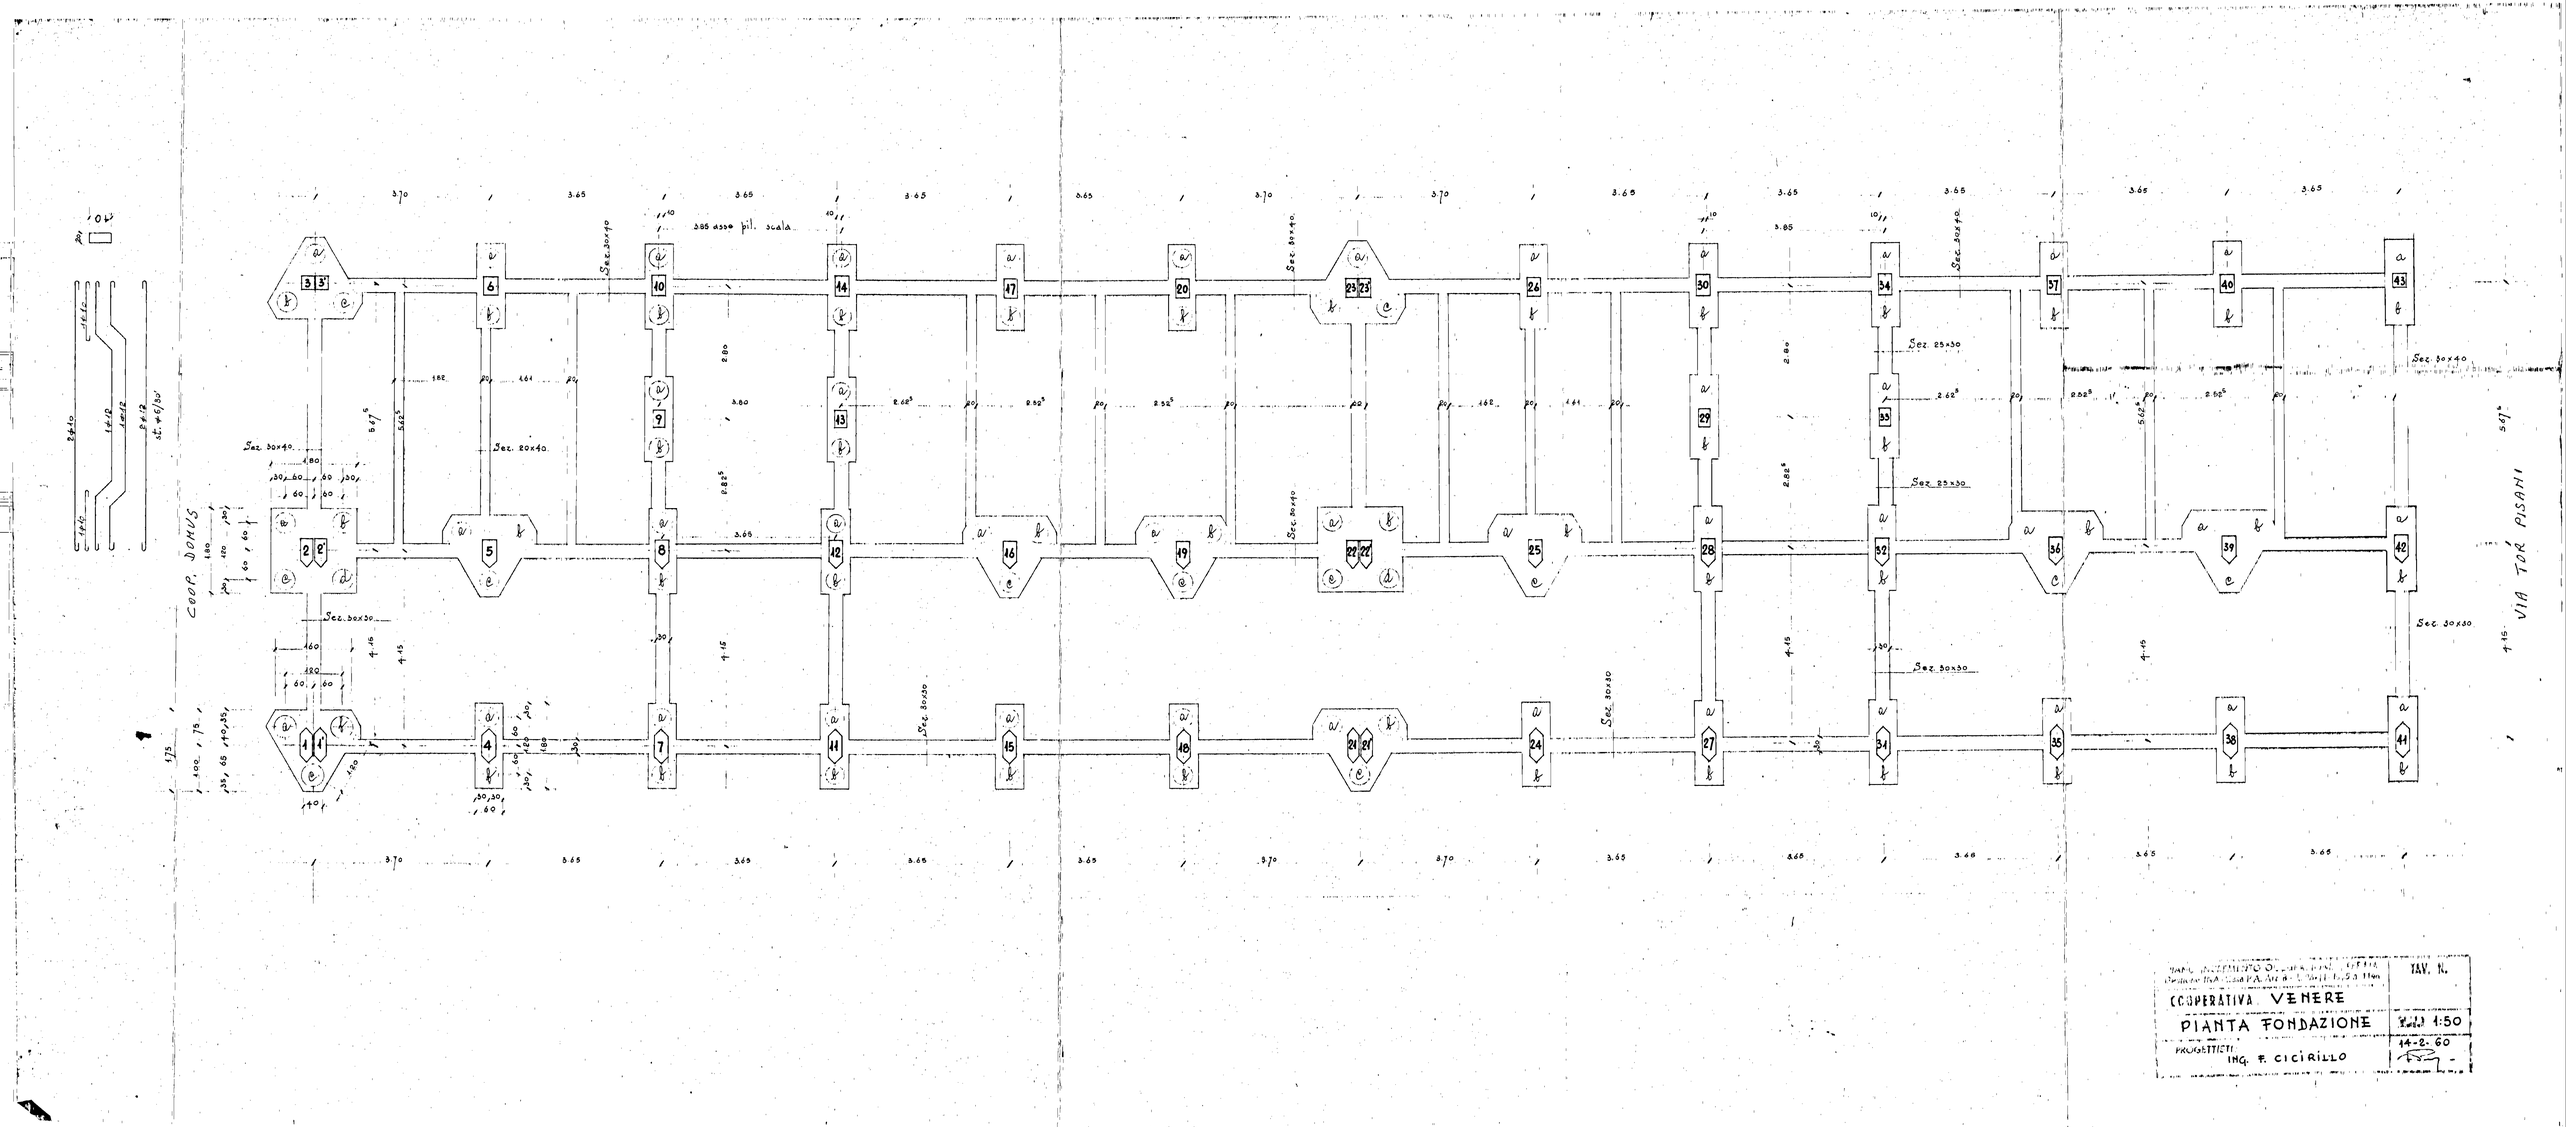

COOPERATIVA VENERE	TAV. N.
PIANTA FONDAZIONE	Scala 1:50
PROGETTISTI: ING. F. CICIRILLO	14-2-60