


CASE PER LAVORATORI

"gescal"

Pl. 567 C/1633 S. Elia

BRINDISI

PAL. "2C 3D"

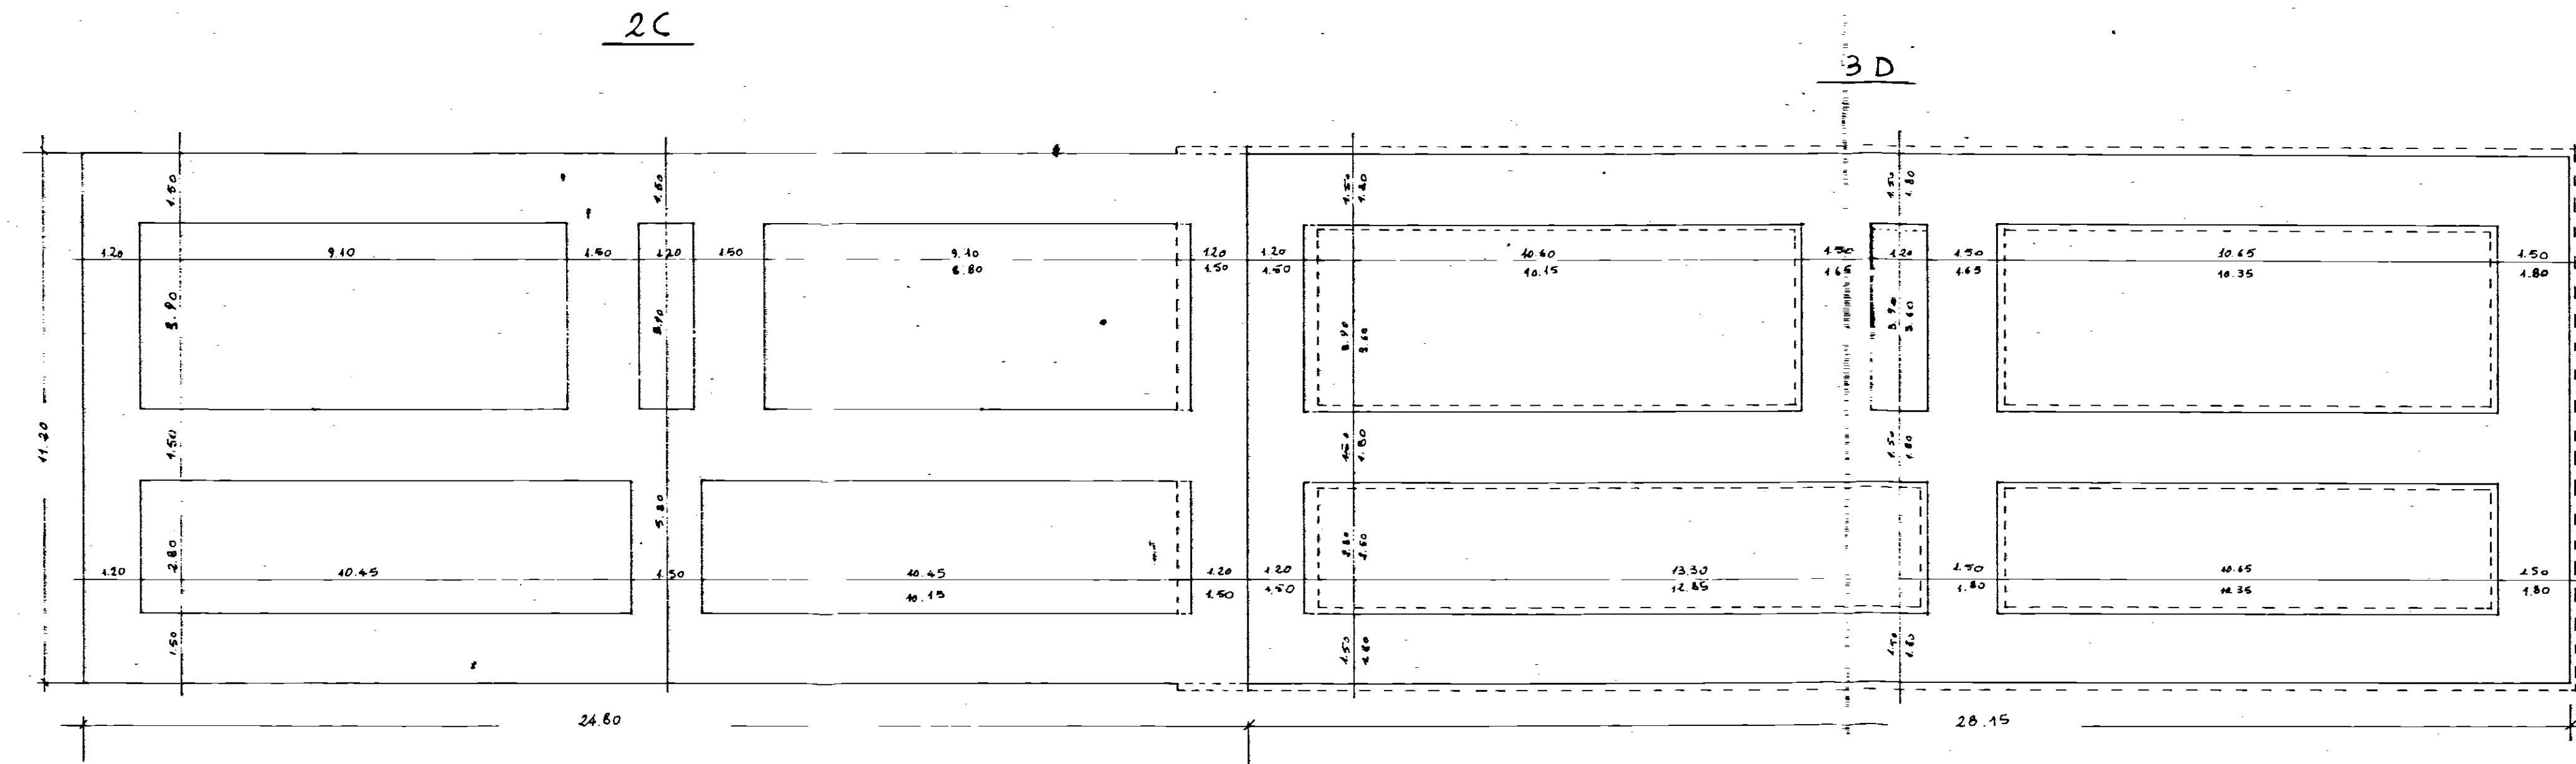

*pianta fondazioni e sottofondo travi rovesce* SCALA 1:100