ISTITUTO AUTONOMO CASE POPOLARI
PER LA PROVINCIA DI BRINDISI

PROGETTO DI CASE POPOLARI IN BRINDISI
FABBRICATO TIPO "T4"

PIANTE SCALA 1:100

14 bis

PROVVEDITORATO ALLE OPERE PUBBLICHE

19 DIC 1963

1250

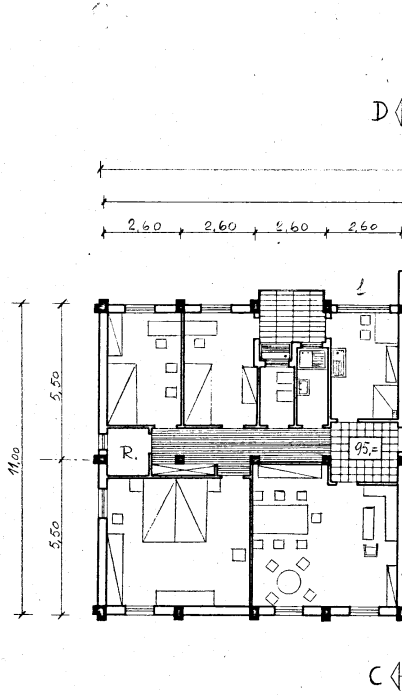
D
2,60
2,60
2,60
2,60
2
5,50
5,50
11,00
R.
95,=
C

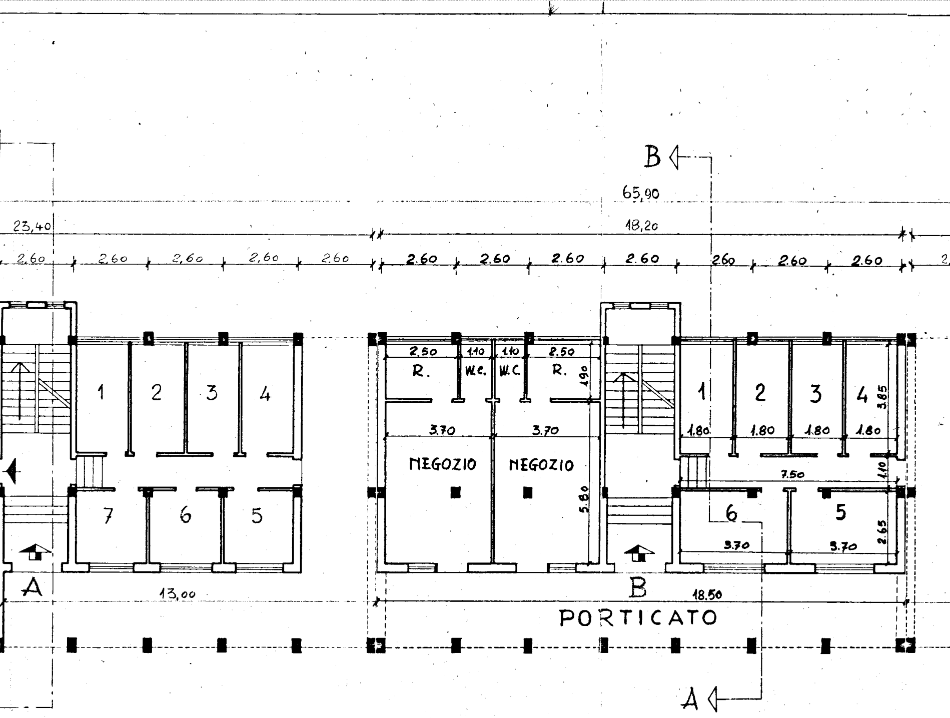
B
65,90
23,40
18,20
2,60
2,60
2,60
2,60
2,60
2.60
2.60
2.60
2.60
2.60
2.60
2.60
2.50
1.10
1.10
2.50
R.
W.C.
W.C
R.
1.90
1
2
3
4
1
2
3
4
3.85
3.70
3.70
1.80
1.80
1.80
1.80
NEGOZIO
NEGOZIO
7.50
1.10
5.80
7
6
5
6
5
2.65
3.70
3.70
A
13,00
B
18.50
PORTICATO
A

PIANTA PIANO TERRA

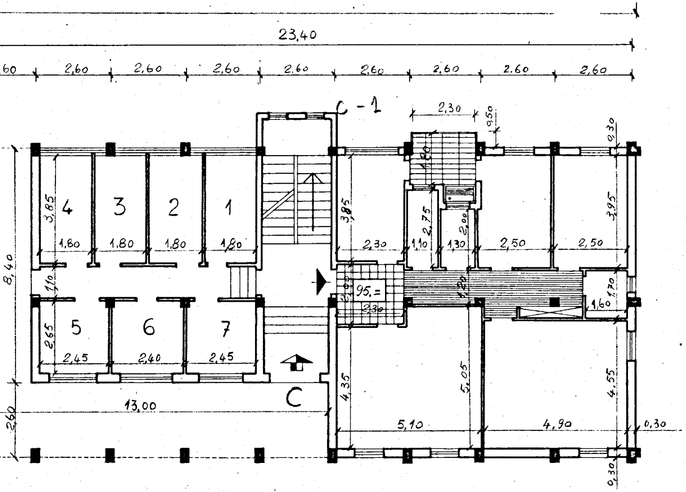
23,40
60
2,60
2,60
2,60
2,60
2,60
2,60
2,60
2,60
C - 1
2,30
0,50
0,30
1,20
4
3
2
1
3,85
3,95
2,75
2,00
3,95
1,80
1,80
1,80
1,80
2,30
1,10
1,30
2,50
2,50
8,40
1,10
95,=
2,00
2,30
1,20
1,60
1,70
5
6
7
2,65
2,45
2,40
2,45
4,35
5,05
4,55
C
13,00
2,60
5,10
4,90
0,30
0,30

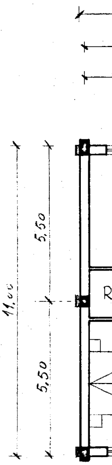
5,50
11,00
5,50
R

Lì 8/7/65 –

Queste modifiche non dovranno essere effettuate in seguito ad accordi con il Genio Civile. –

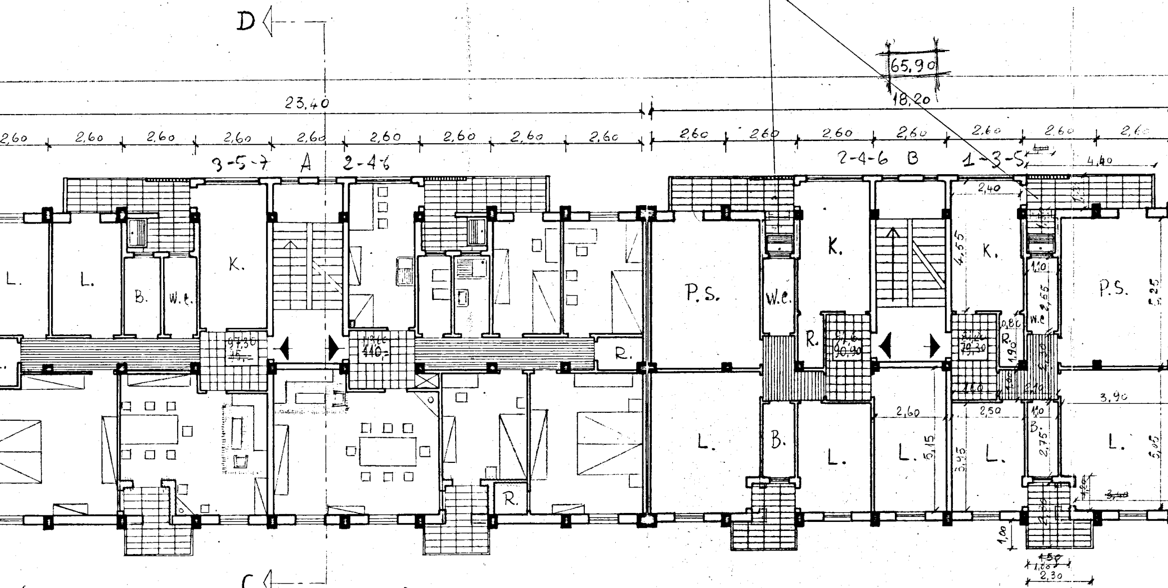
D
C
23,40
65,90
18,20
2,60
3-5-7
A
2-4-6
B
1-3-5
4,40
2,40
L.
K.
B.
W.C.
P.S.
R.
97,30
15,–
117,60
110,–
91,6
90,90
71,20
79,30
4,55
1,10
2,55
0,80
1,90
5,25
2,60
2,50
3,90
5,15
3,95
2,75
5,05
1,00
1,50
2,30

PIANTA PIANO TIPO

È stato concordato con il Genio Civile (Ing. Cifo e Ing. Aurora). Che le modifiche dovrà essere effettuata solo dalla parte anteriore del fabbricato, la parte post. dovrà restare come in origine per la migliore funzionalità dell'appartamento. –

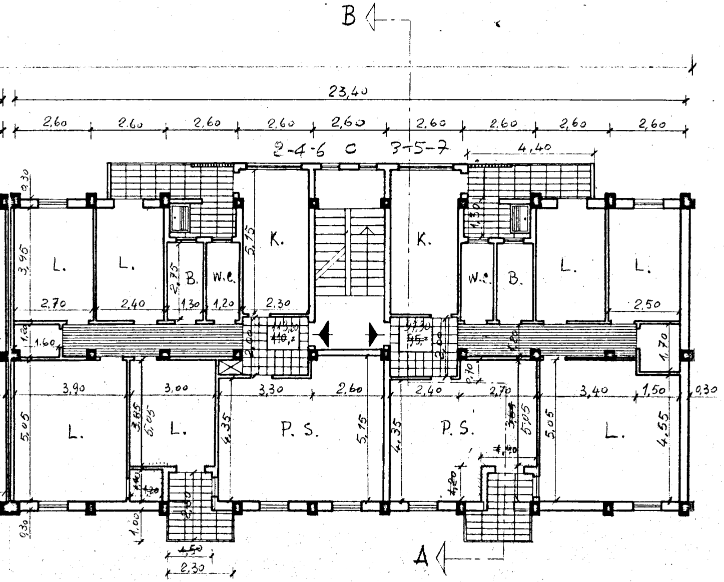
B
23,40
2,60
2,60
2,60
2,60
2,60
2,60
2,60
2,60
2,60
2-4-6 C 3-5-7
4,40
0,30
3,95
L.
L.
2,75
B.
W.C.
5,15
K.
K.
1,30
W.C.
B.
L.
L.
2,70
2,40
1,30
1,20
2,30
2,50
1,00
1,60
2,00
113,20
110,2
97,30
95,2
2,00
1,20
1,70
0,70
3,90
3,00
3,30
2,60
2,40
2,70
3,40
1,50
0,30
5,05
L.
3,65
5,05
L.
4,35
P. S.
5,15
4,35
P. S.
3,65
5,05
5,05
L.
4,55
1,40
1,20
1,40
1,20
2,00
1,00
0,30
1,50
2,30
A

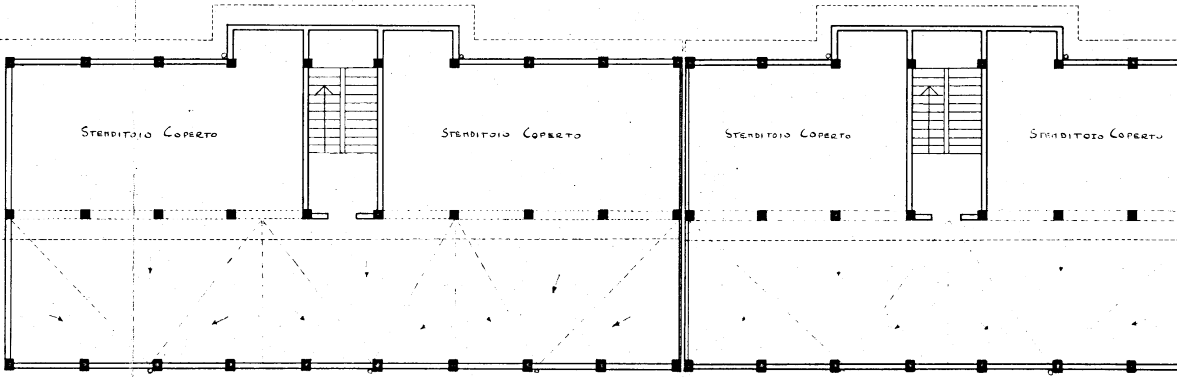

Stenditoio Coperto
Stenditoio Coperto
Stenditoio Coperto
Stenditoio Coperto

PIANTA TERRAZZA

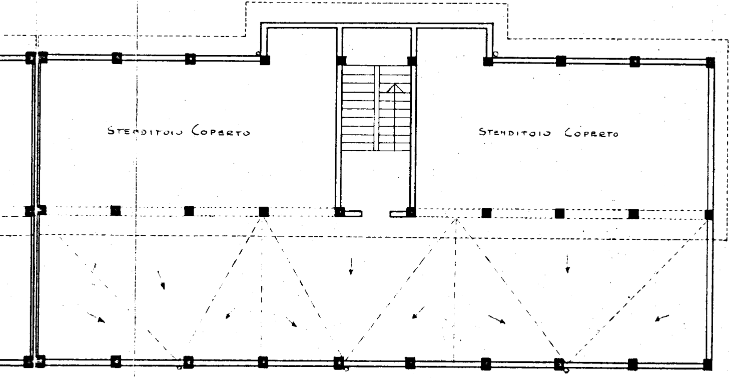
Stenditoio Coperto
Stenditoio Coperto