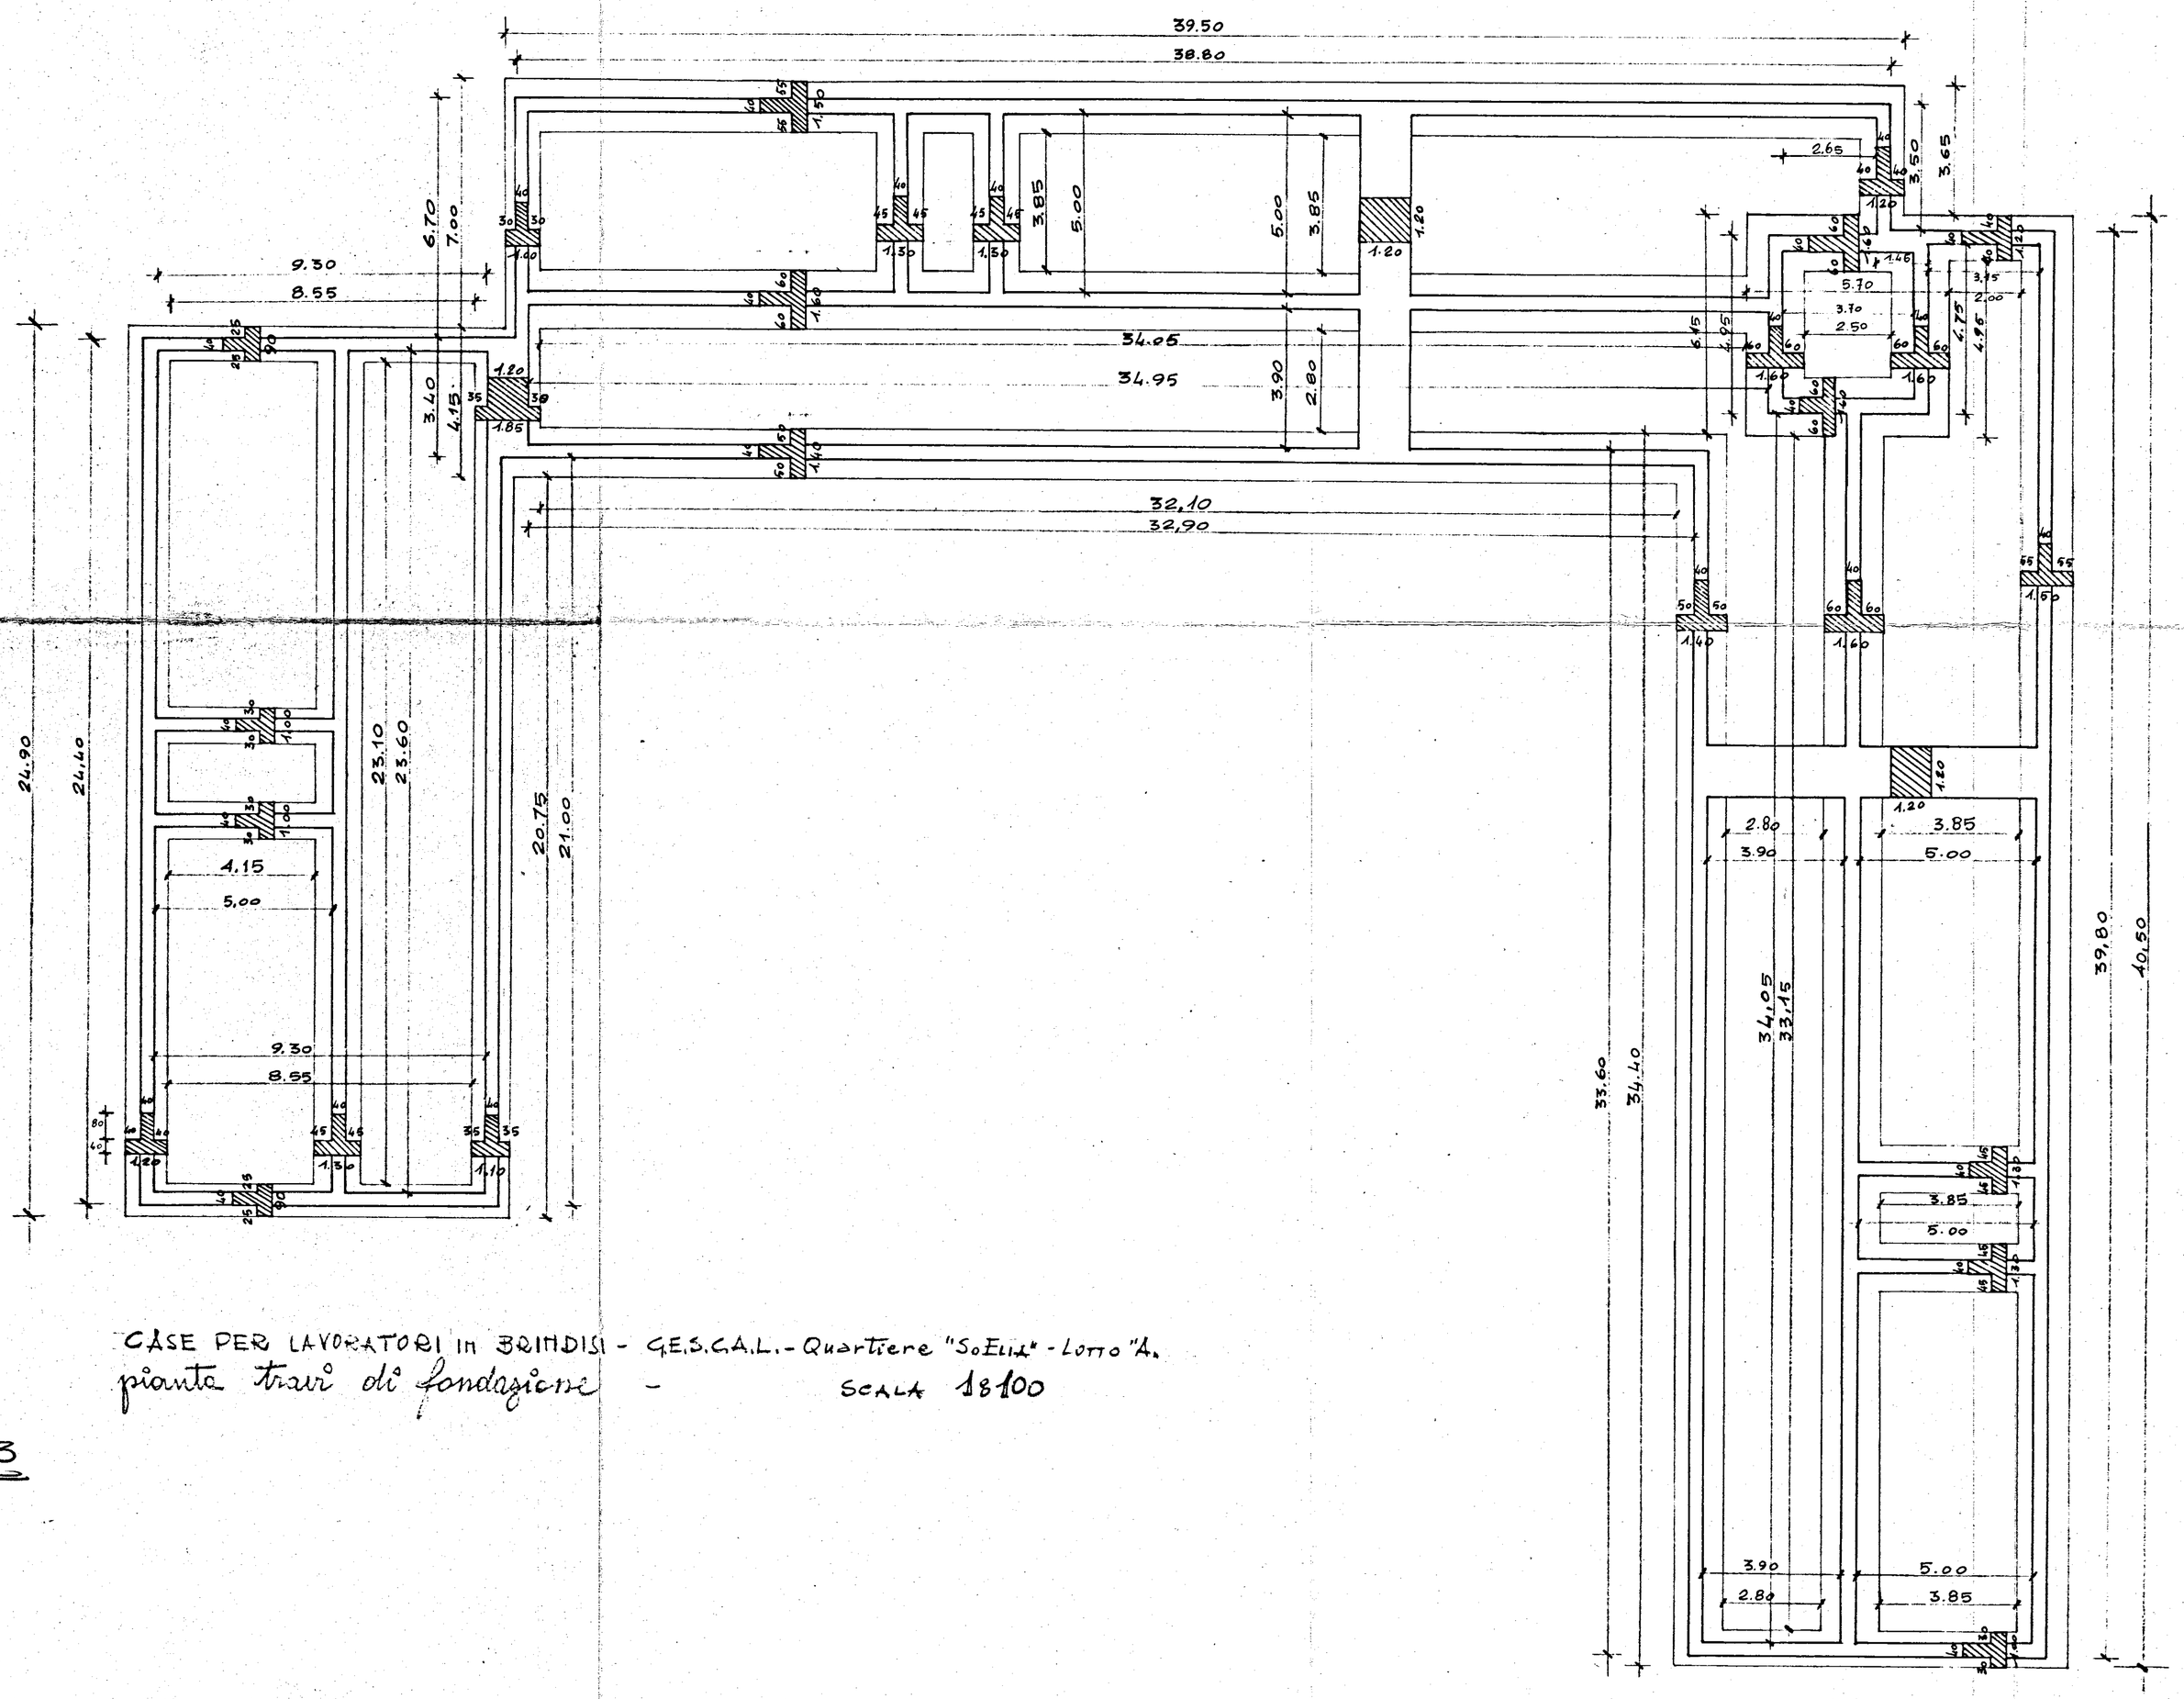

CASE PER LAVORATORI in BRINDISI - G.E.S.C.A.L. - Quartiere "SOELIA" - LOTTO "A".
pianta travi di fondazione - SCALA 1:100

TAV. 3