


ISTITUTO AUTONOMO CASE POPOLARI
PER LA PROVINCIA DI BRINDISI
CASE PER LAVORATORI
AGRICOLI DIPENDENTI
IN CAROVIGNO

PIANTA MURATURE

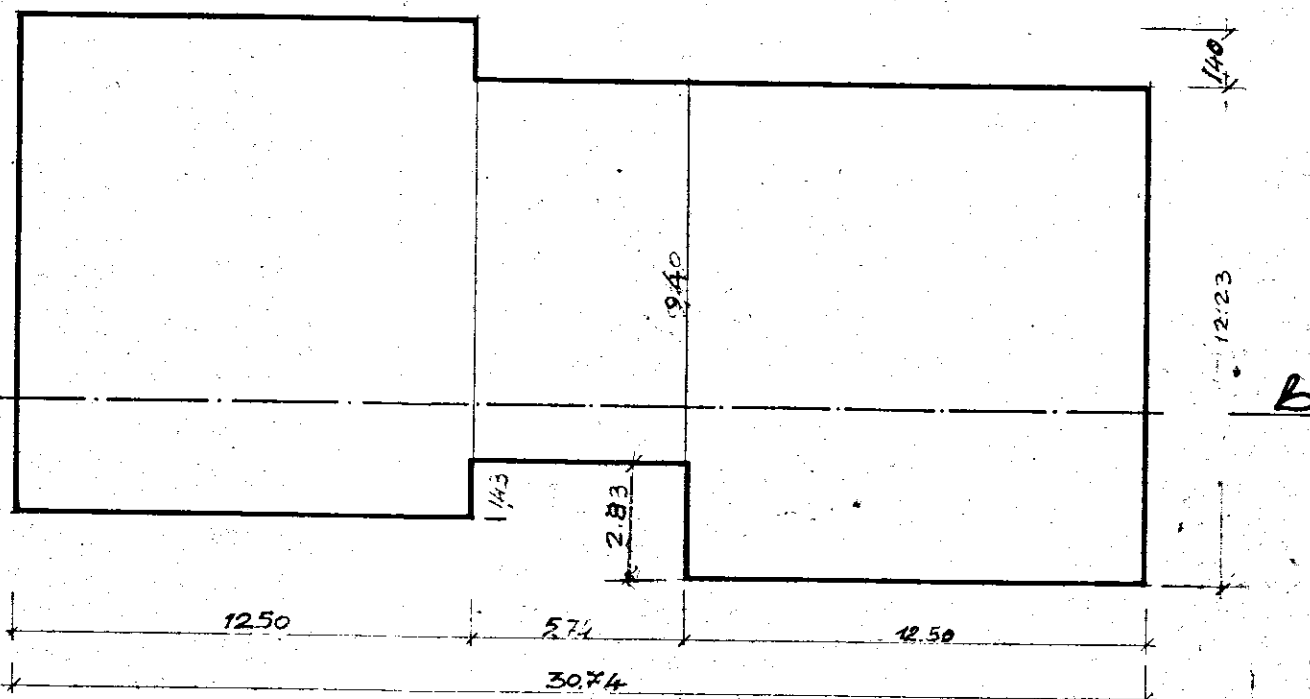


SCHEMA DEI VOLUMI

Scala 1:200

Handwritten signatures and notes:
U. S. G. P.
G. S. G. P.
G. S. G. P.
G. S. G. P.
G. S. G. P.

SEZIONE A-B

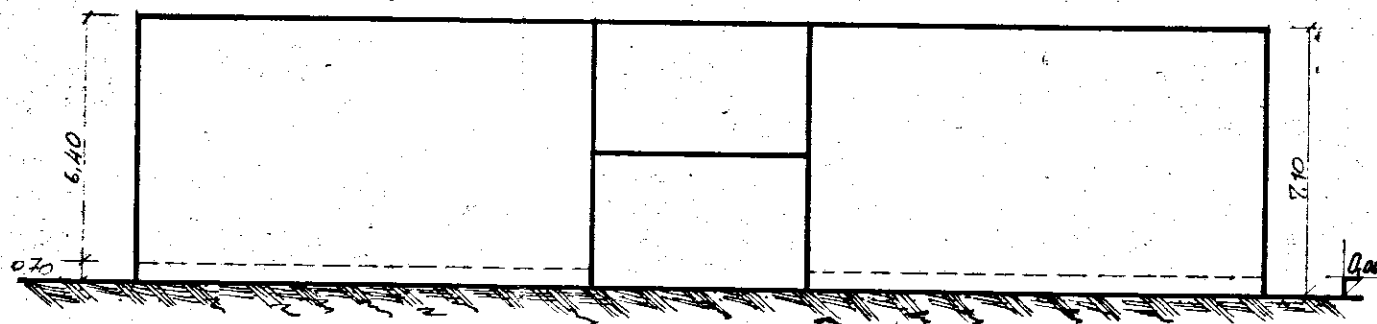


COMUNE DI CAROVIGNO

Prov. di Brindisi

UFFICIO TECNICO

Parere favorevole della COMMISSIONE
EDILIZIA nella tornata del 7 DIC. 1972
ed alle condizioni espresse nella
allegata licenza edilizia n. 2194
del 7 DIC. 1972

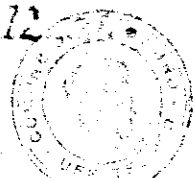

Handwritten signature: IL S. G. P.