


EDIFICIO N: 1


A.C.E.R. OFFICIO TECNICO
Dr. Ing. Giovanni Lombardo
ing. Raccanelli

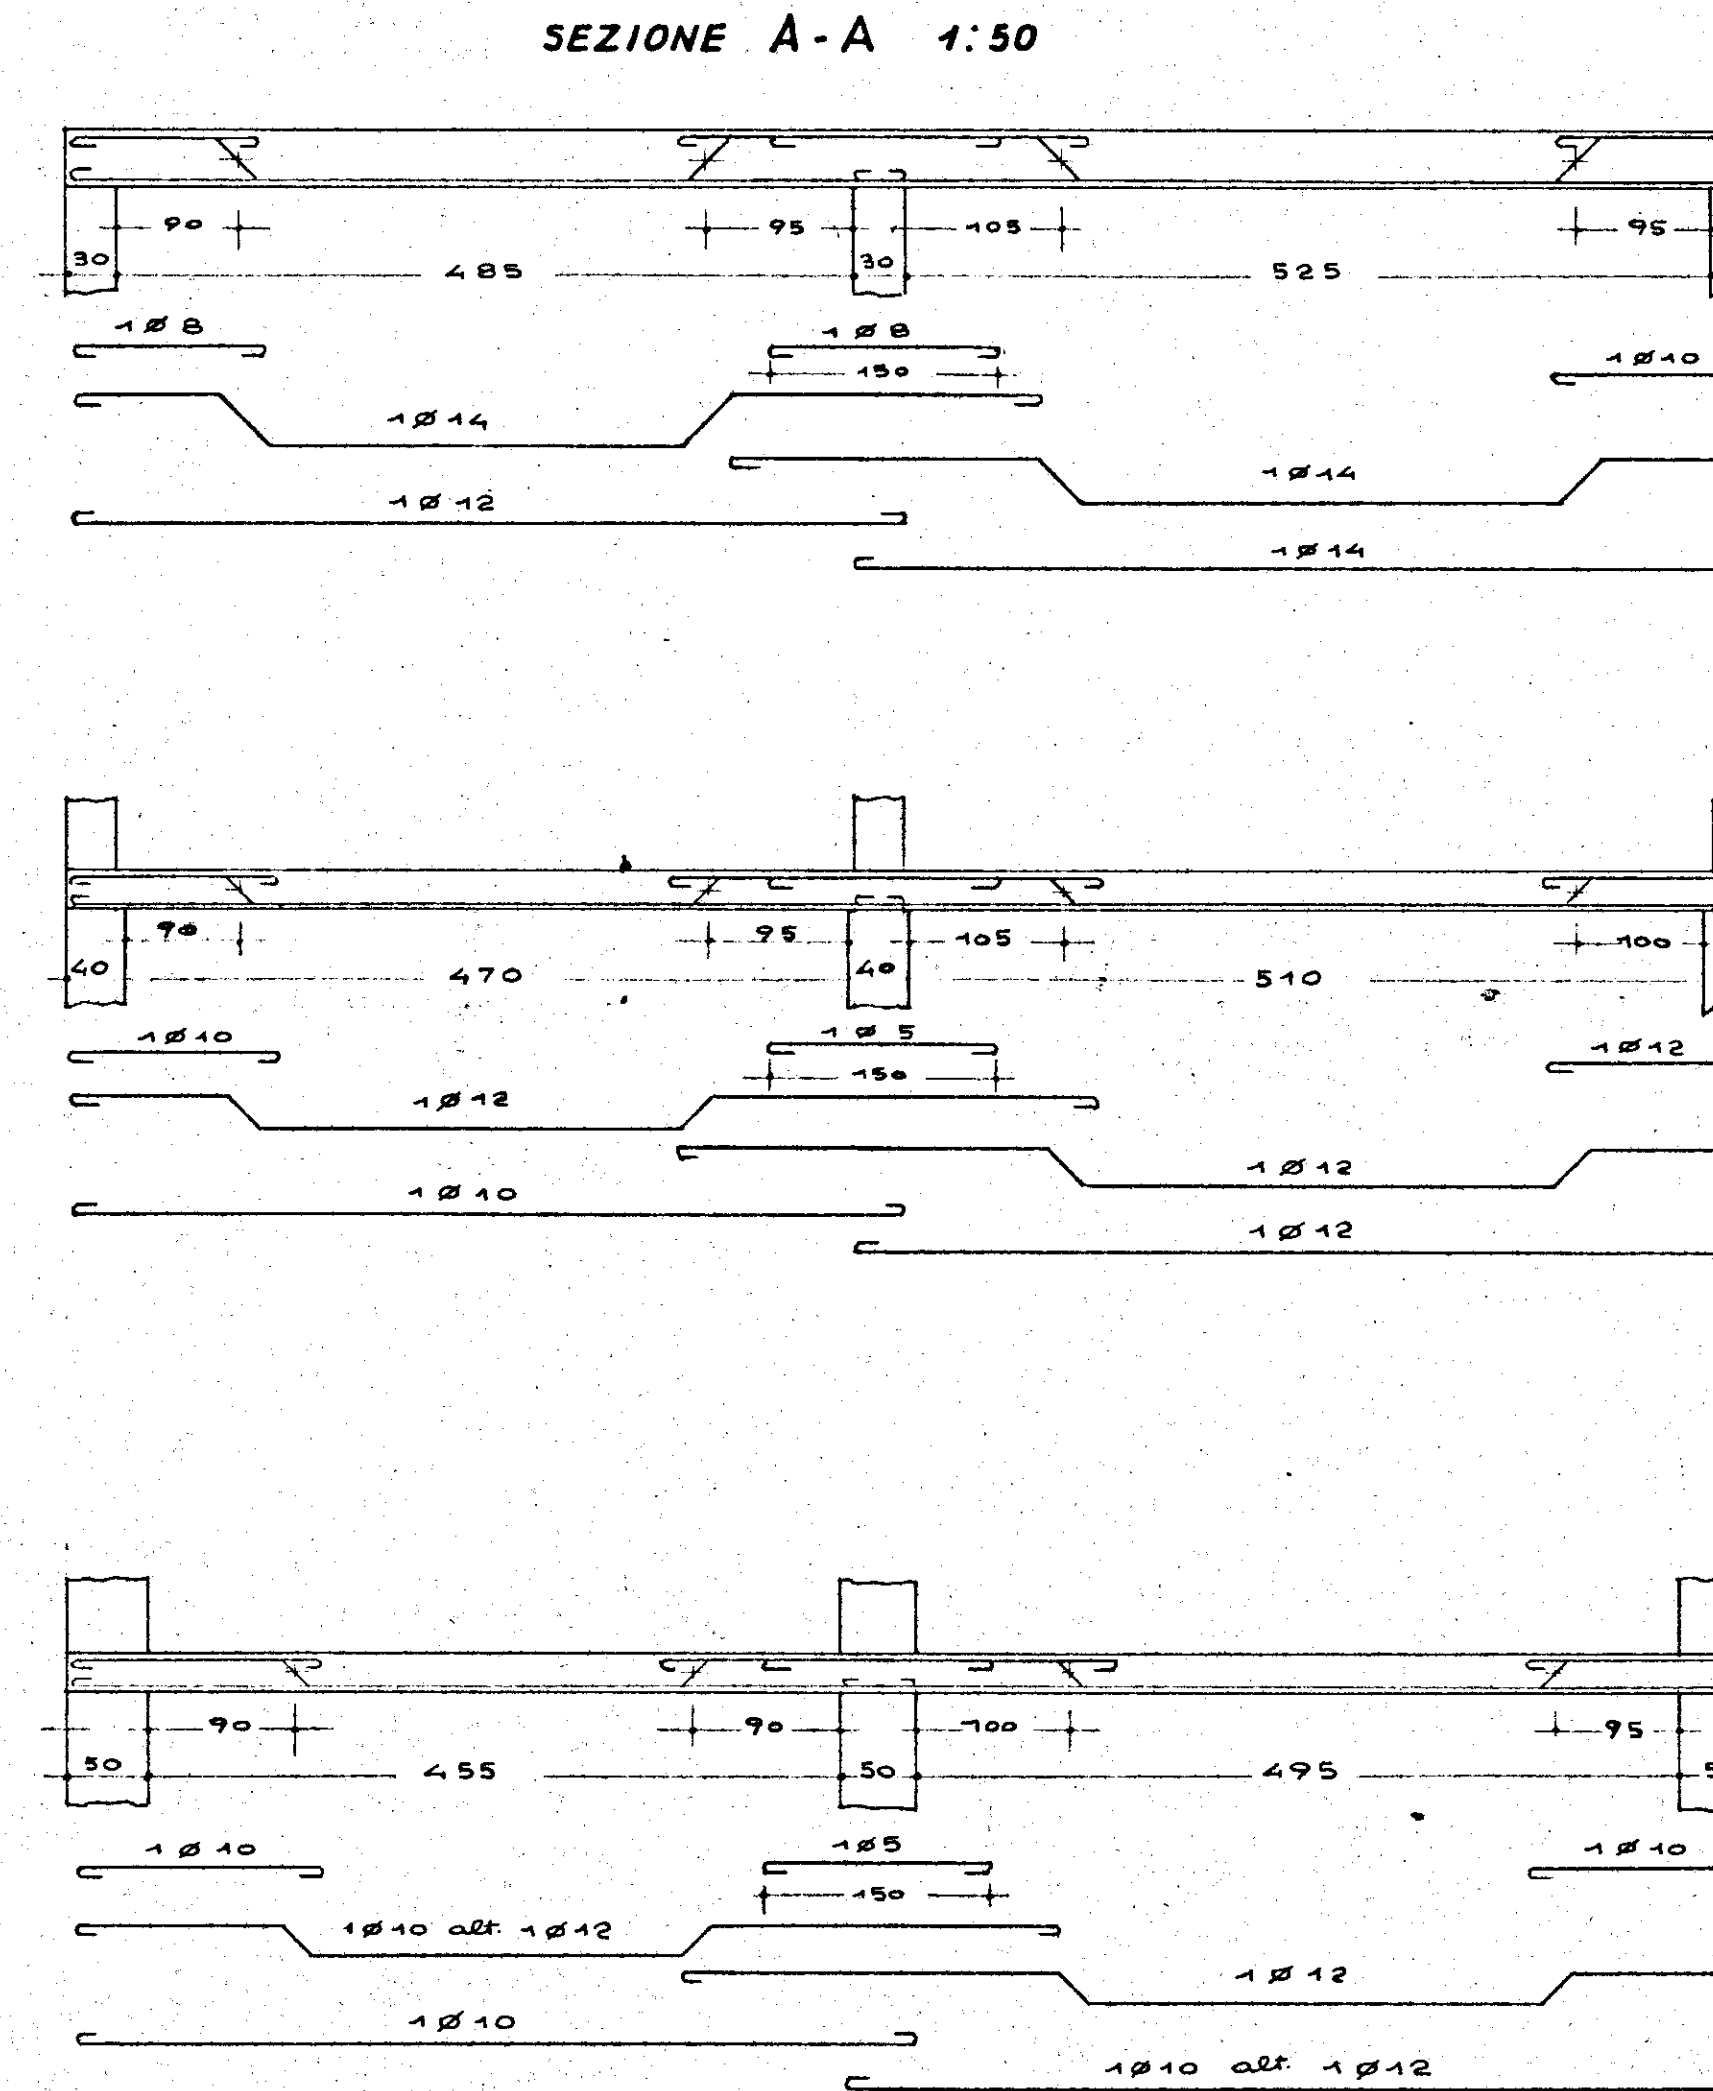

SOLAIO DI COPERTURA




PIANO RIALZATO E PRIMO

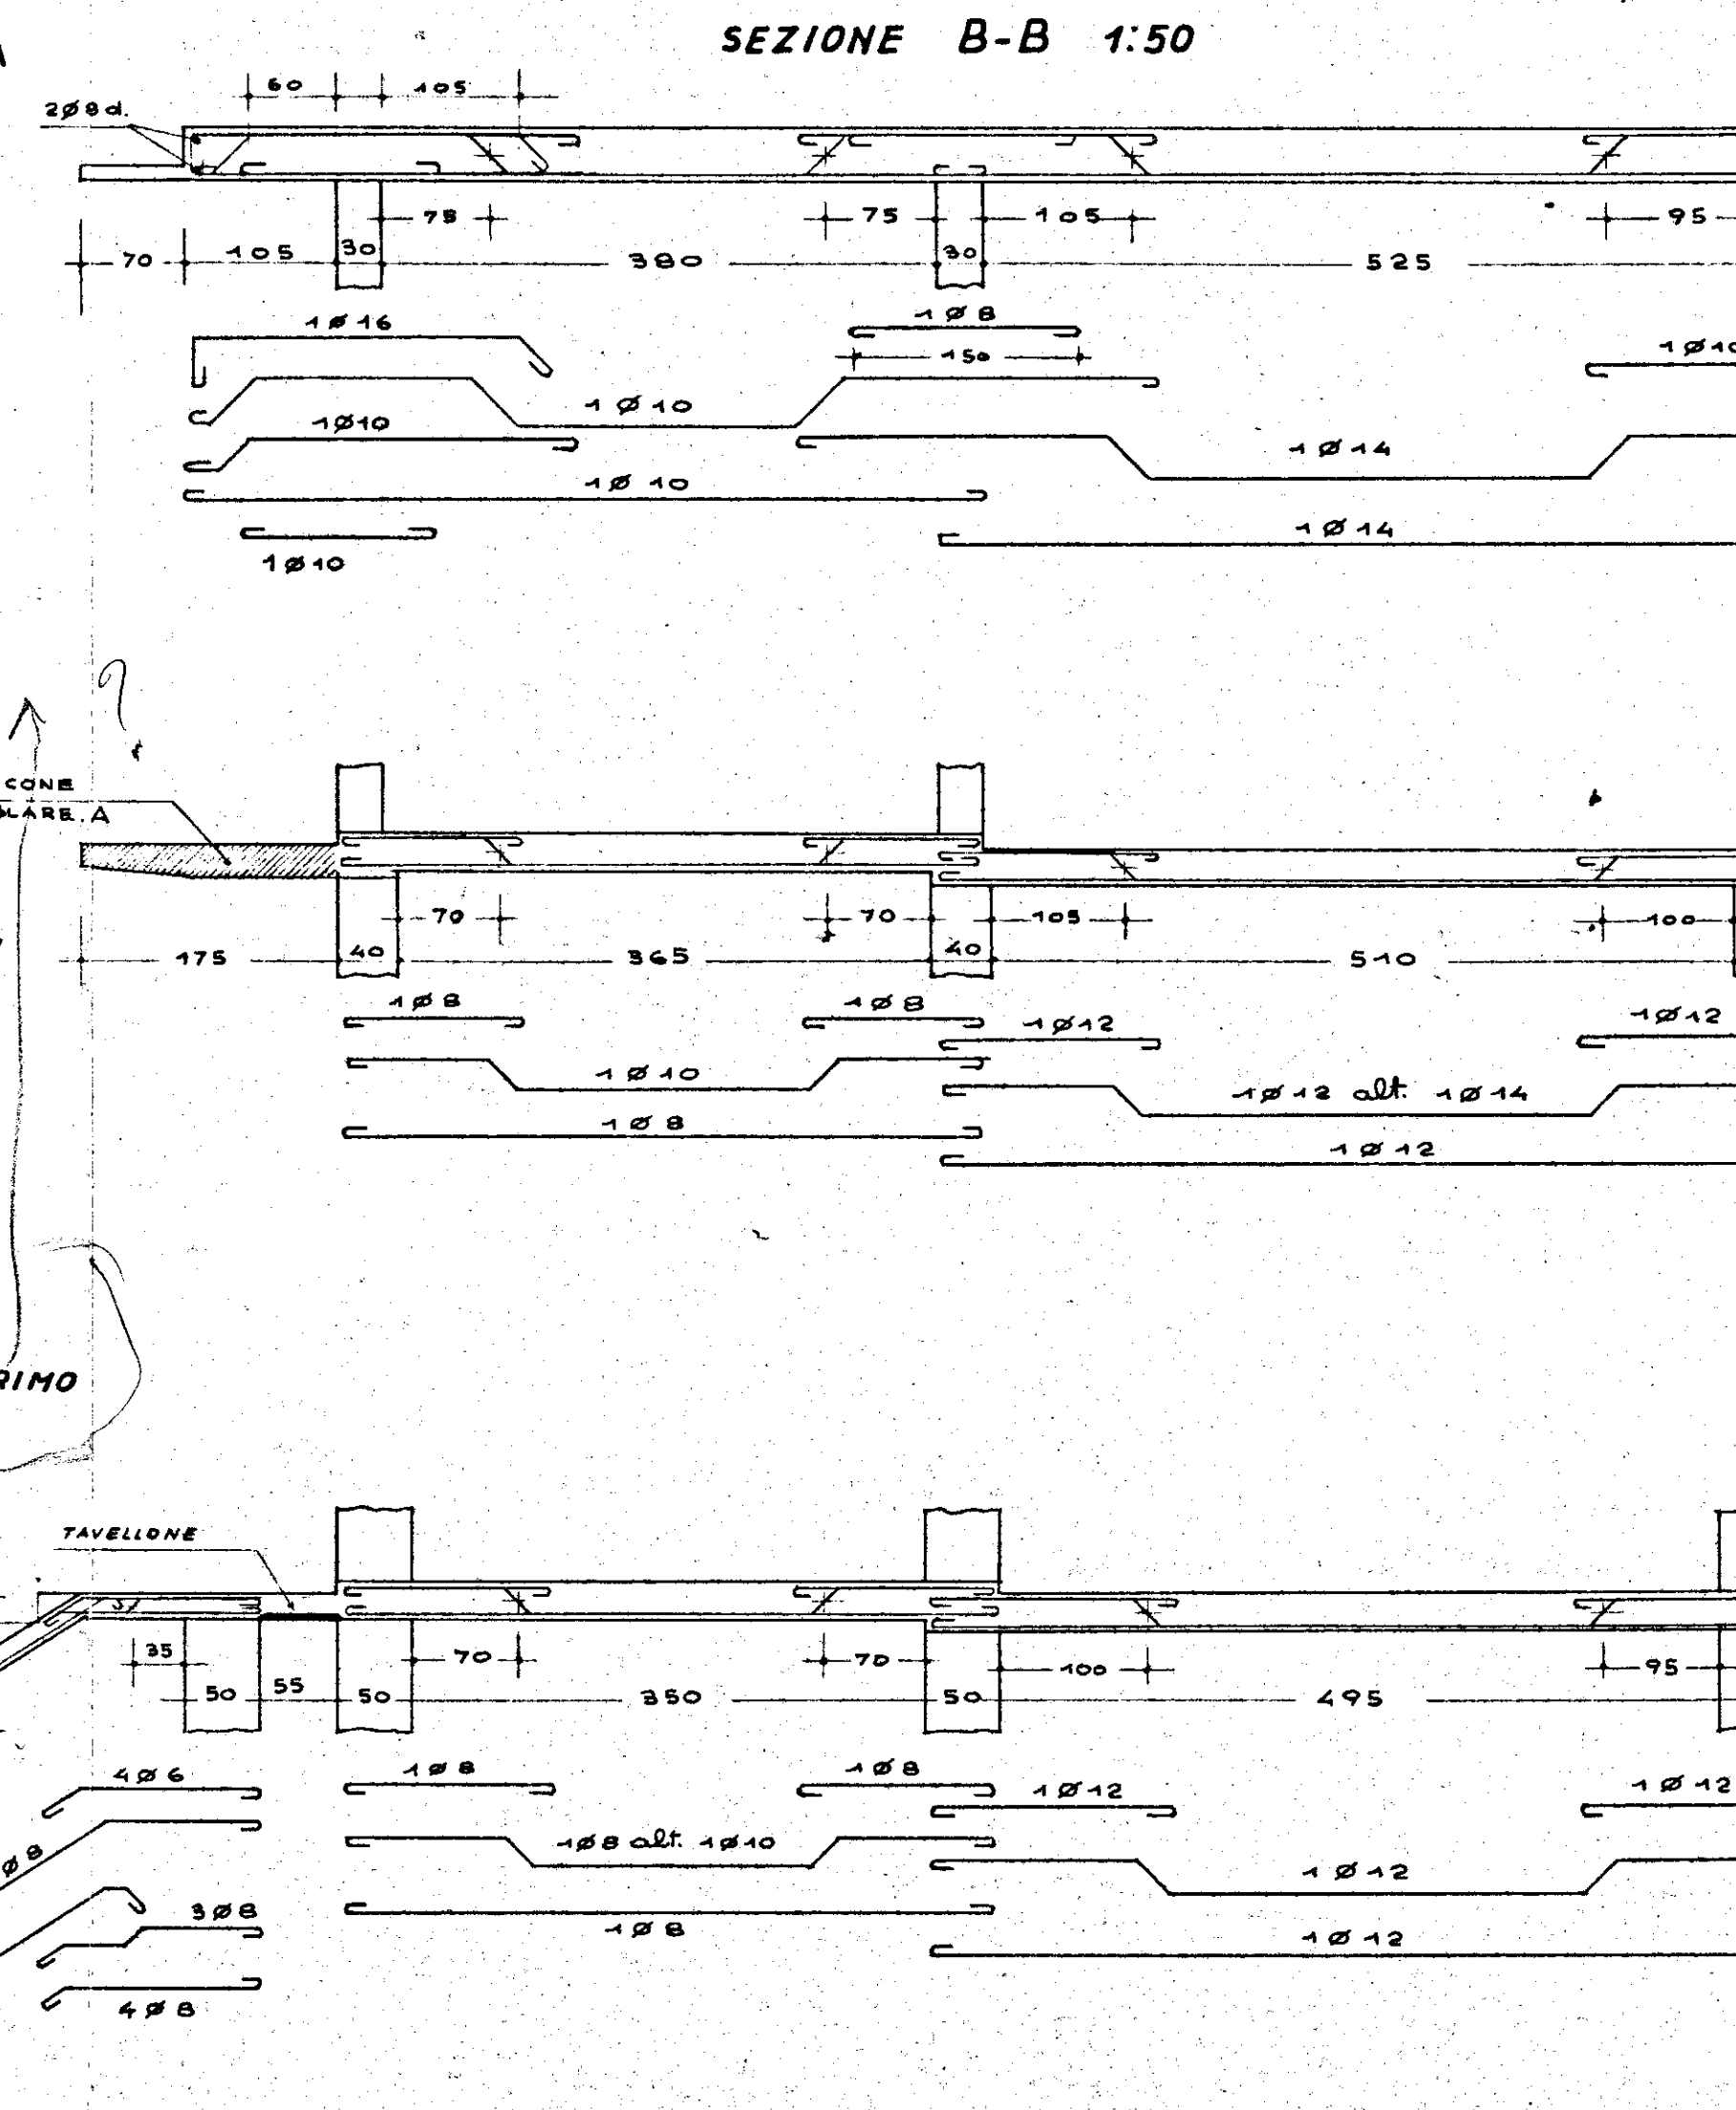

SOLAIO DI COPERTURA

SECONDO PIANO

PIANO RIALZATO E PRIMO

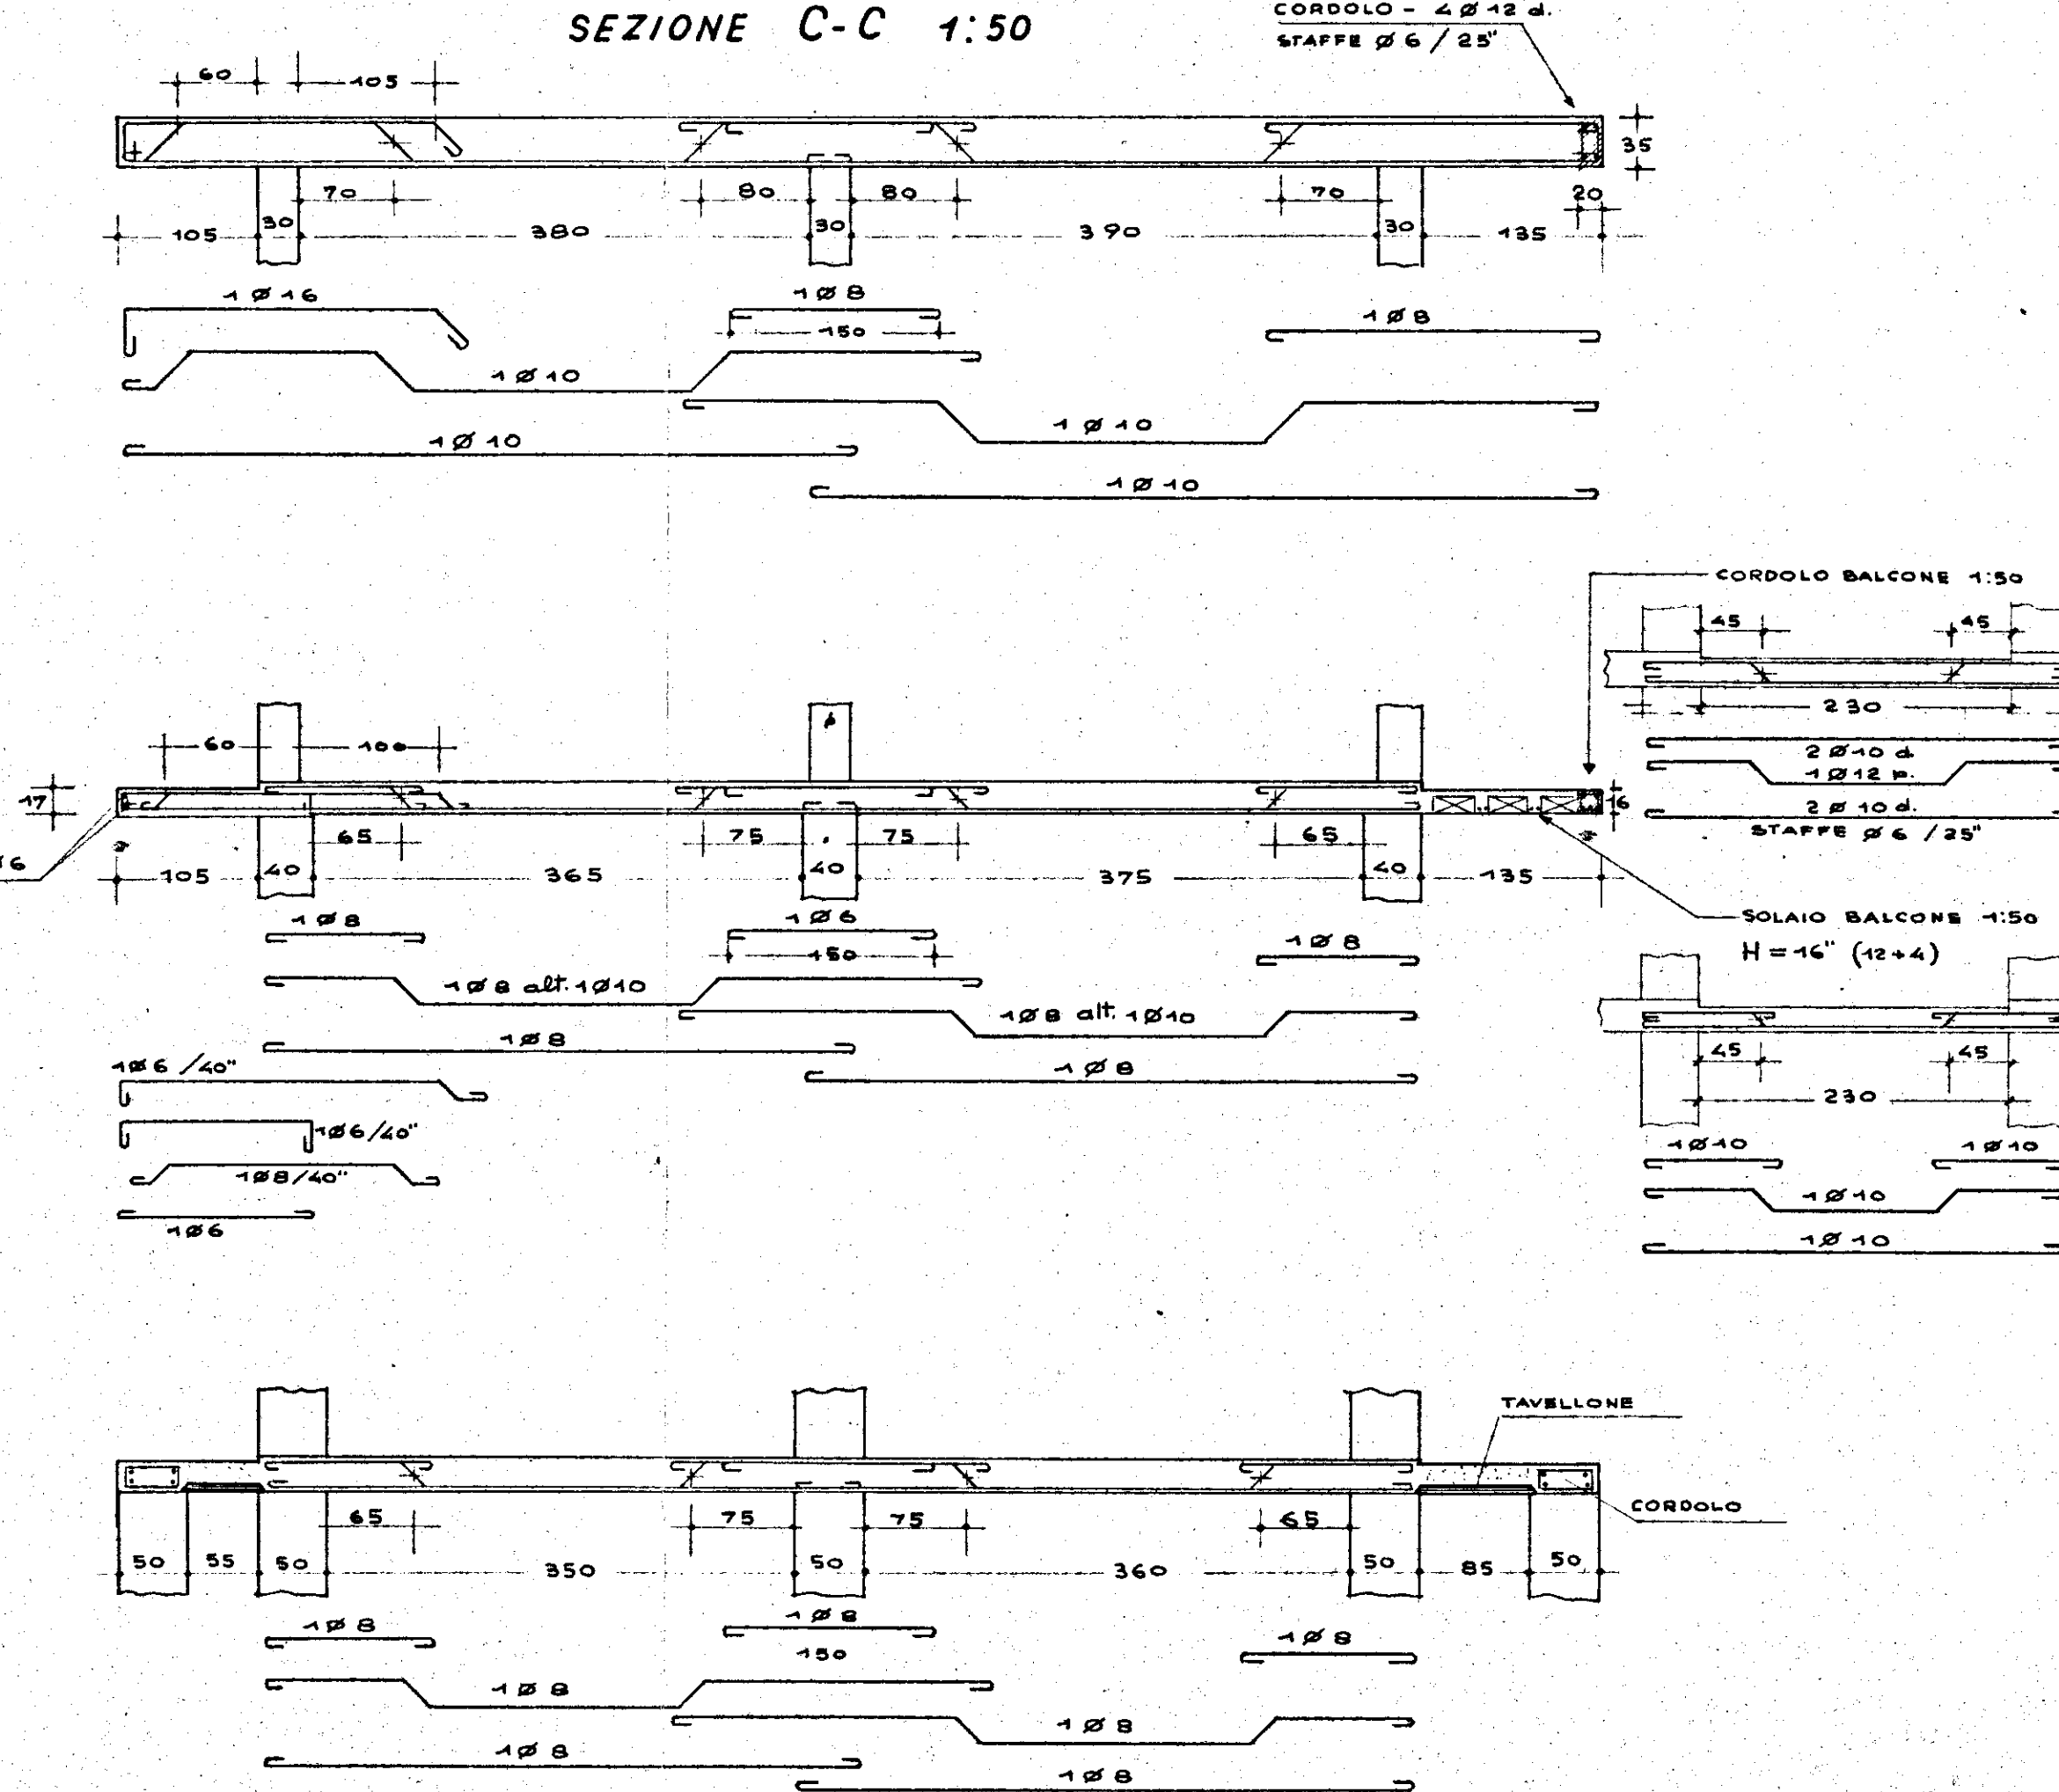

BALCONE - PARTICOLARE A 1:

PENSILINA SOPRA L'INGRESSO 1:20

 ARCHITRAVE PENSILINA