


CASE POPOLARI IN BRINDISI

LOTTE 21° e 22°


PALE I e I'

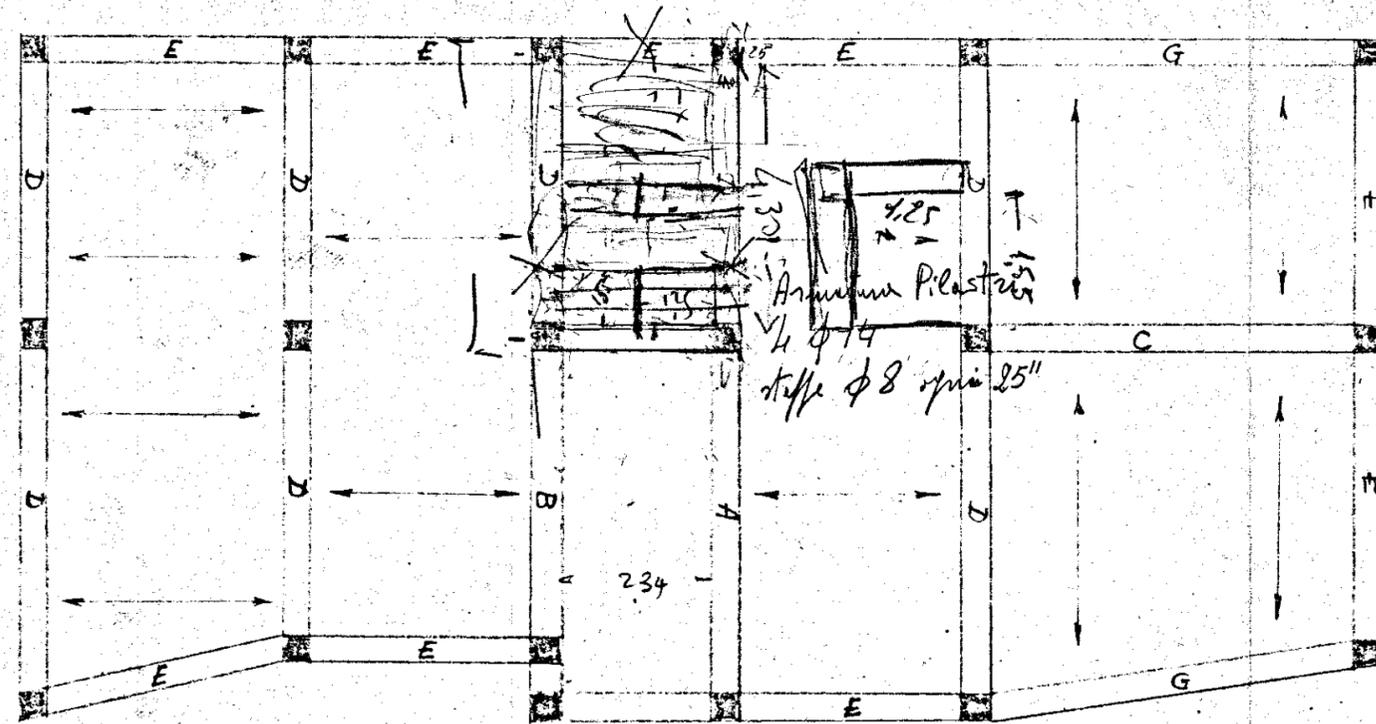

- h travi
- tipo E = 0,35
 - " D = 0,60
 - " C = 0,76
 - " G = 0,70
 - " A = 0,60
 - " B = 0,60

STRUTTURE TIPO

SCALA 1:100

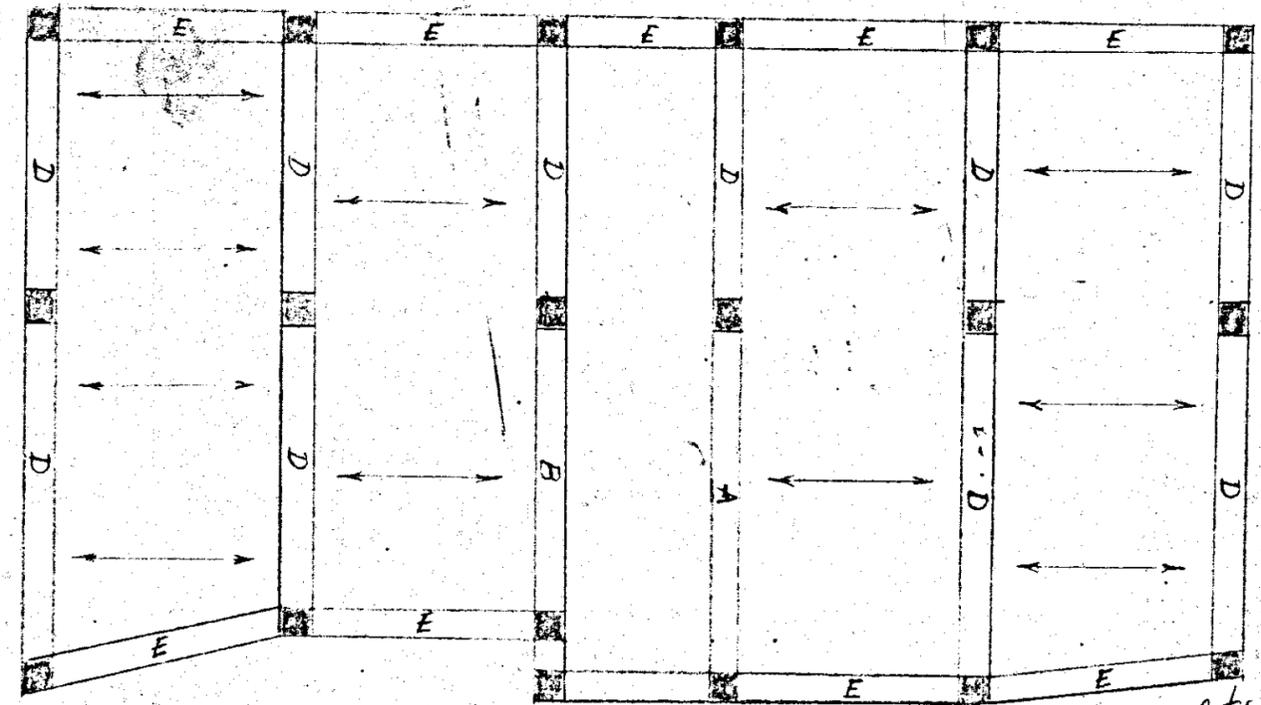

Armatura travi tipo D del retroscalo:

- 3 φ 16 diritti inferiori
- 2 φ 16 agnati
- 2 φ 16 diritti superiori
- 14 staffe φ 6
- 2 φ 16 ancorati

La suddetta armatura viene rinforzata in funzione della posa in opera dell'isolante con:

- 2 φ 20 diritti

Armatura travi tipo E

- 2 φ 16 diritti inferiori
- 2 φ 16 agnati
- 2 φ 16 diritti superiori
- 8 φ 6 staffe
- 2 φ 16 ancorati

L'IMPRESA

Handwritten signature

IL DIRETTORE DEI LAVORI

Handwritten signature

rinforzo al tipo E
2 φ 20 diritti