


ISTITUTO AUTONOMO CASE POPOLARI PER LA PROVINCIA DI BRINDISI


PROGETTO CASE POPOLARI (LEGGE 640) TIPO A

Scala 1:50

1/2 Pianta Fondazioni

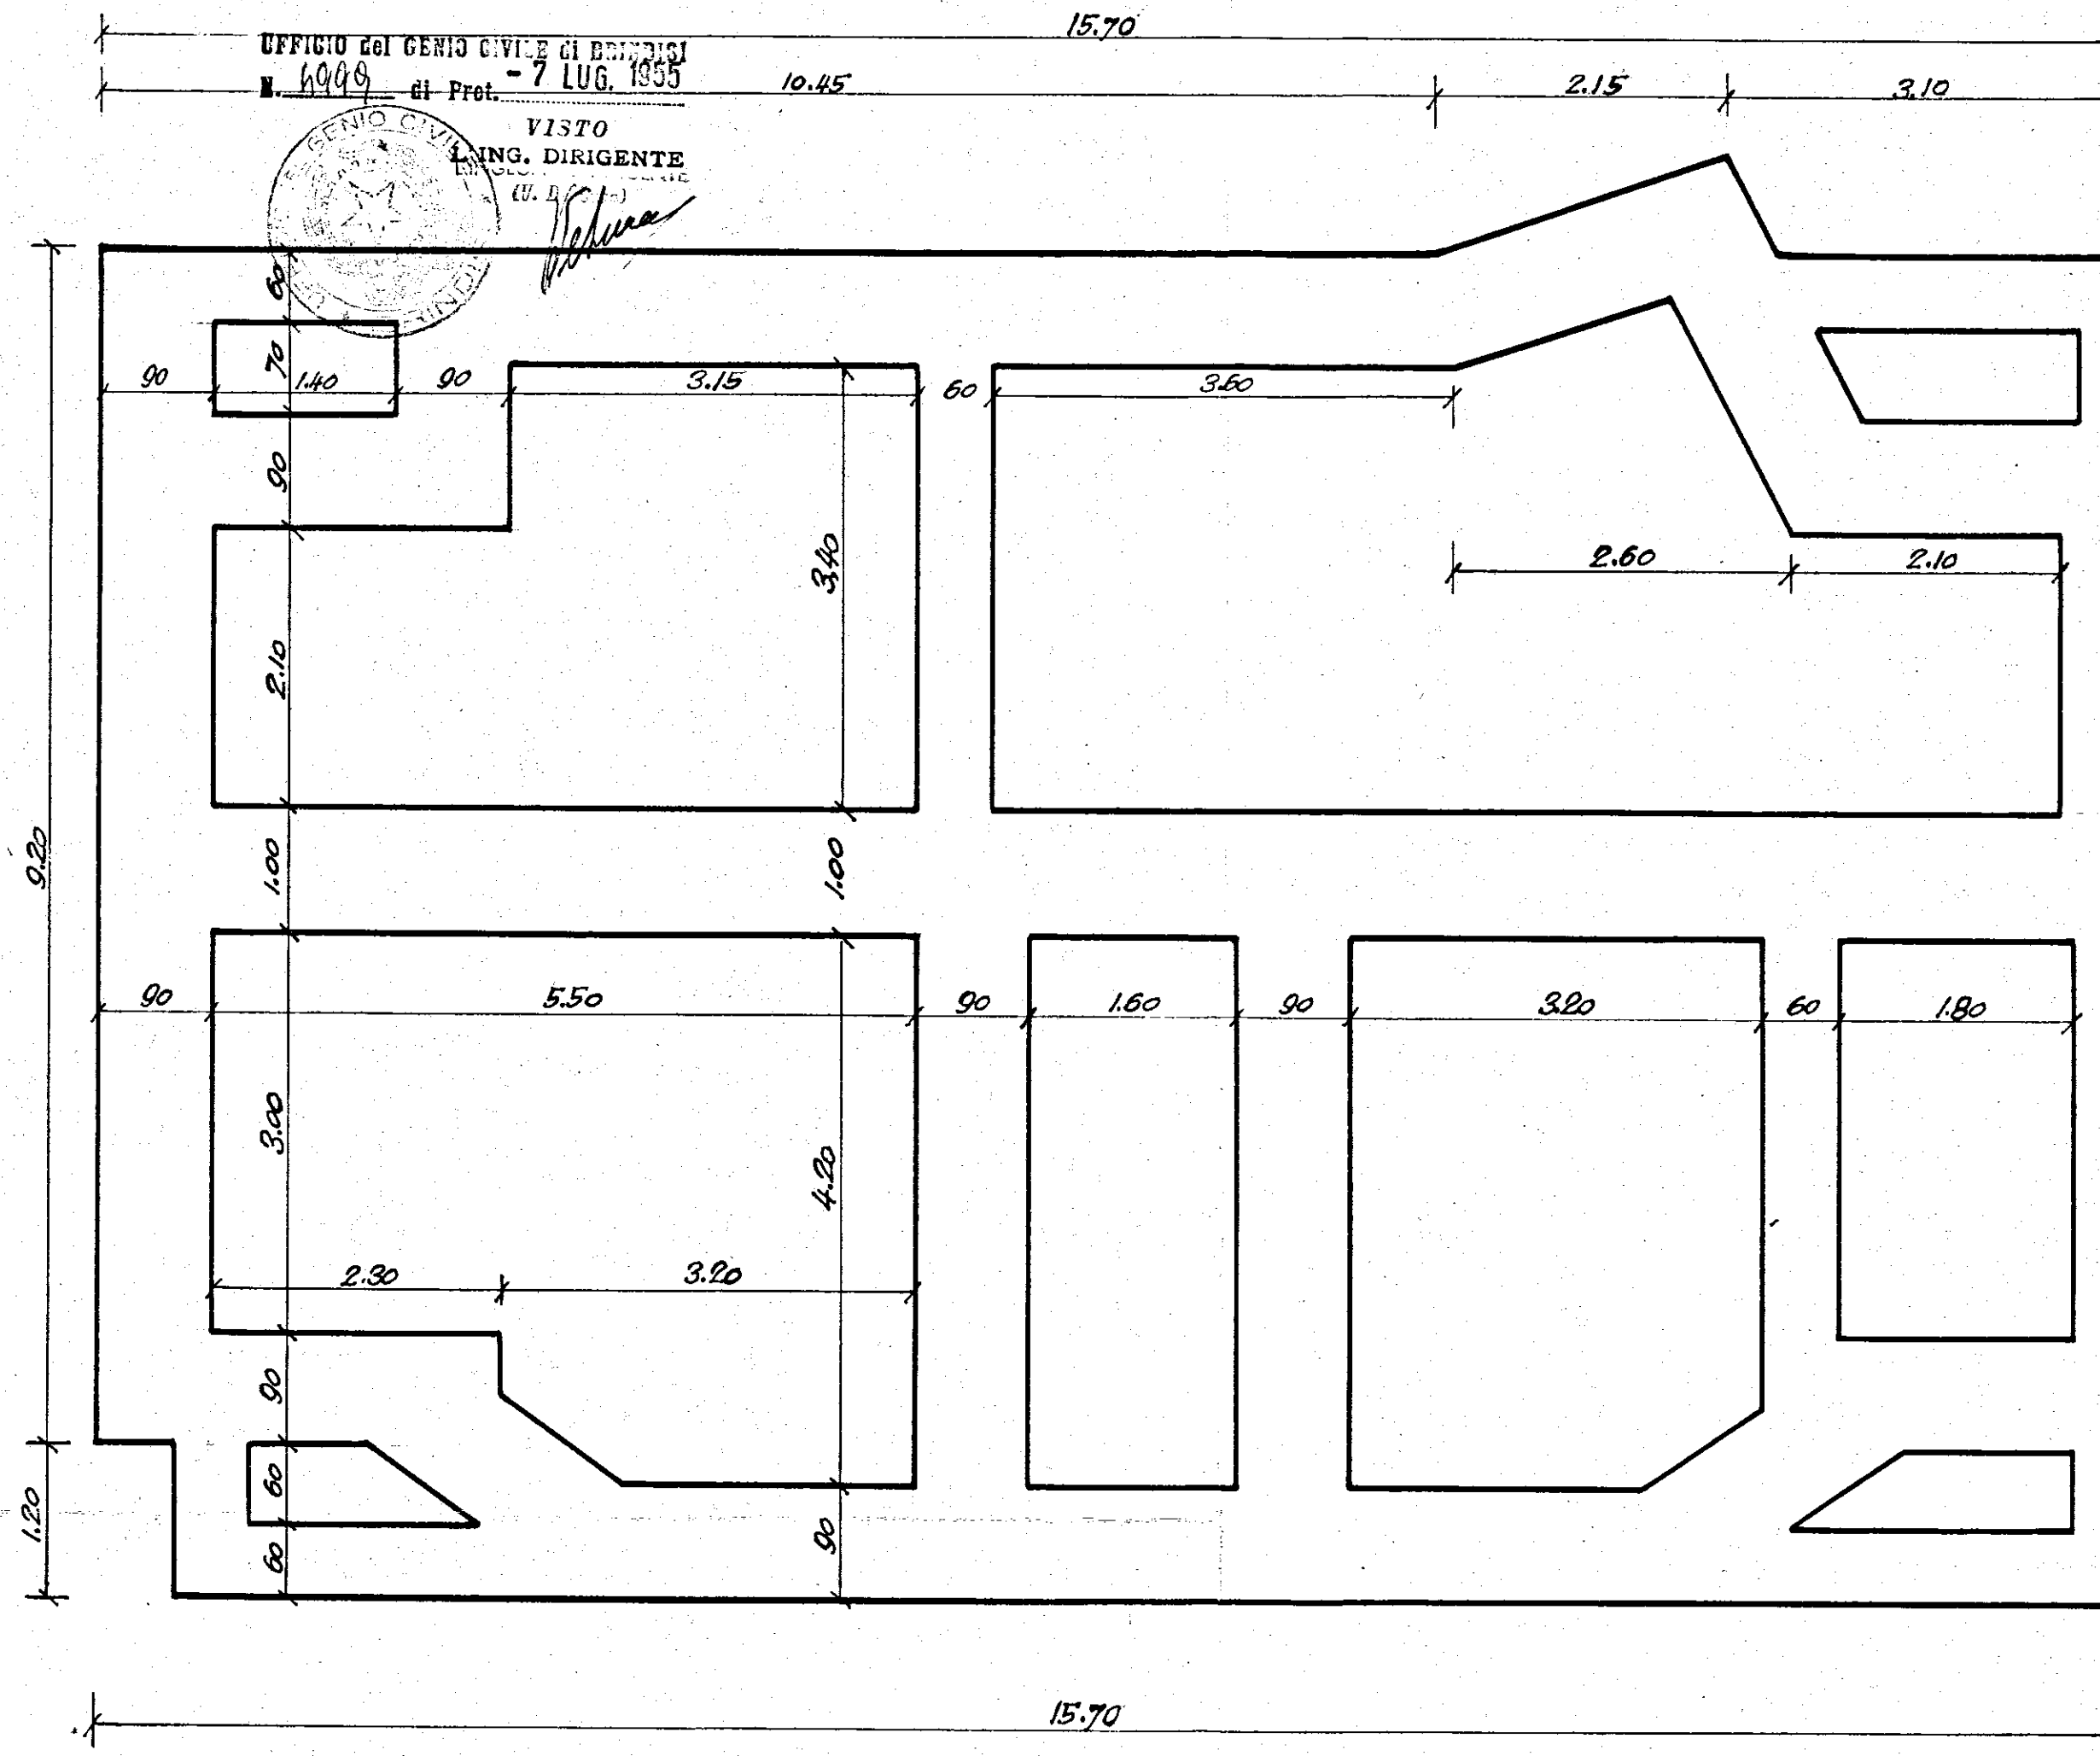

1/2 Pianta Scantinato

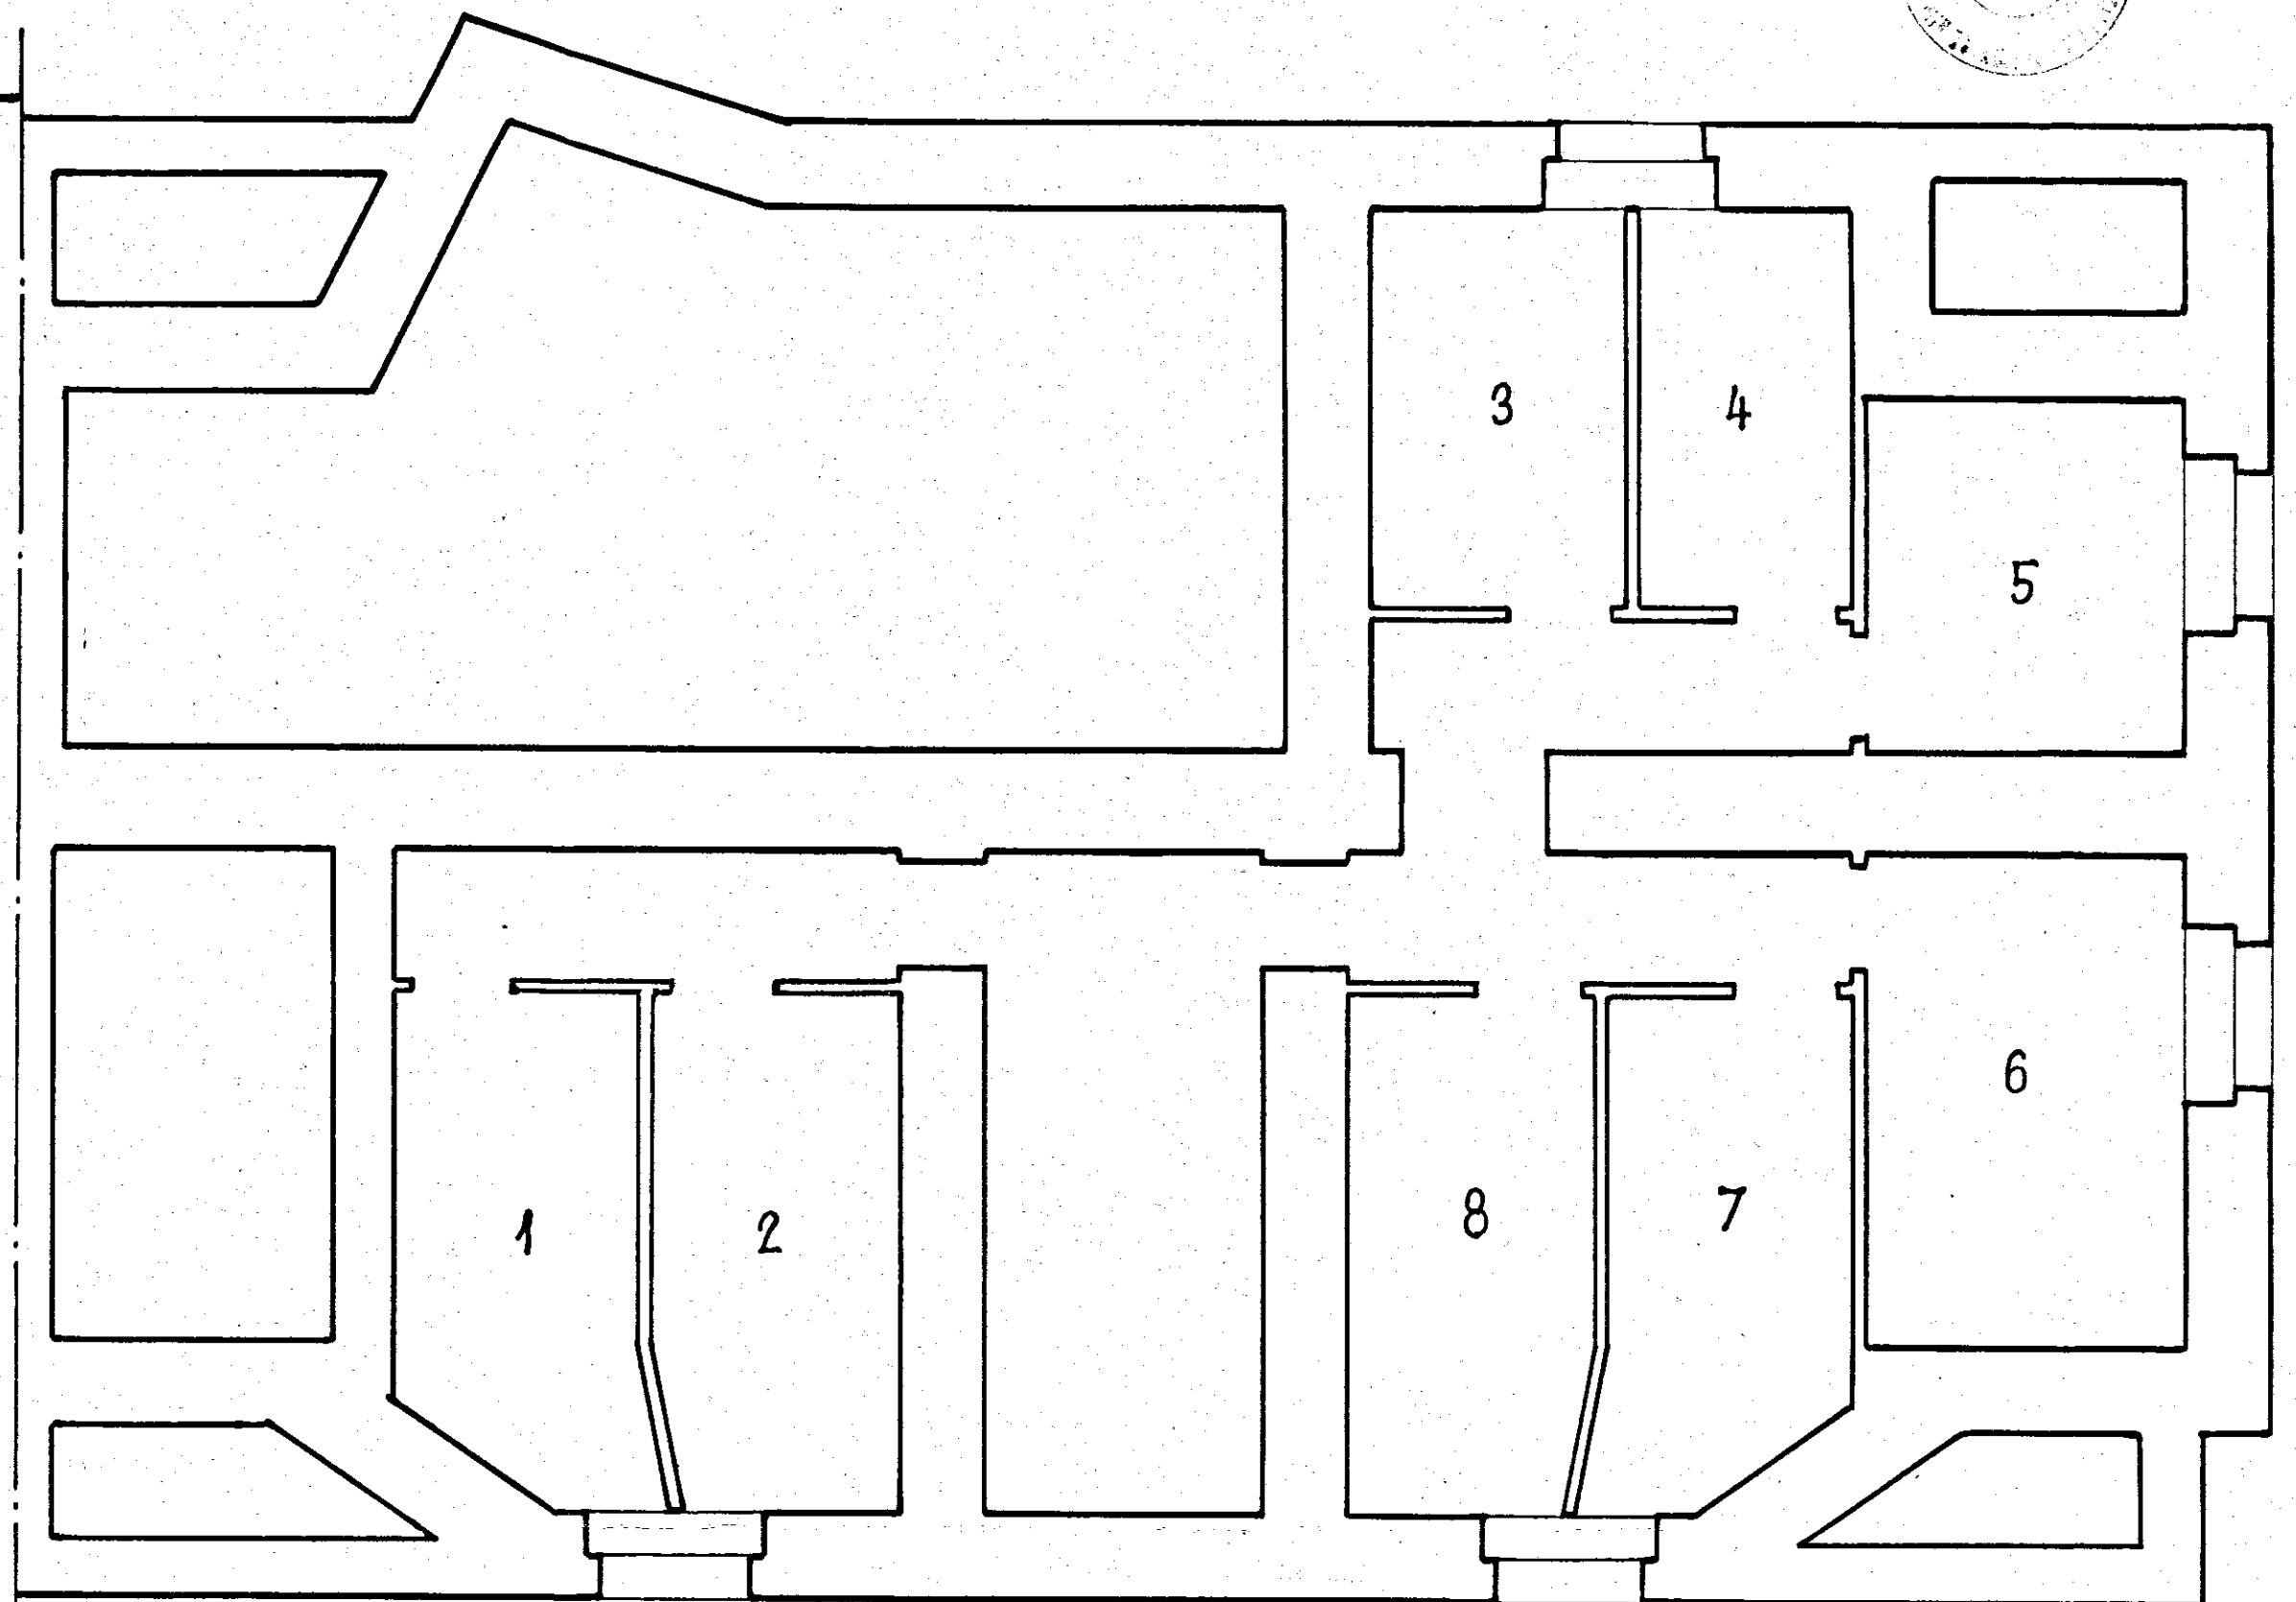

PROVVEDIMENTO ALLE OPERE PUBBLICHE
con ...
COMITATO TECNICO AMMINISTRATIVO
adunanza del 28 LUG. 1955
N. 16
IL SEGRETARIO

