




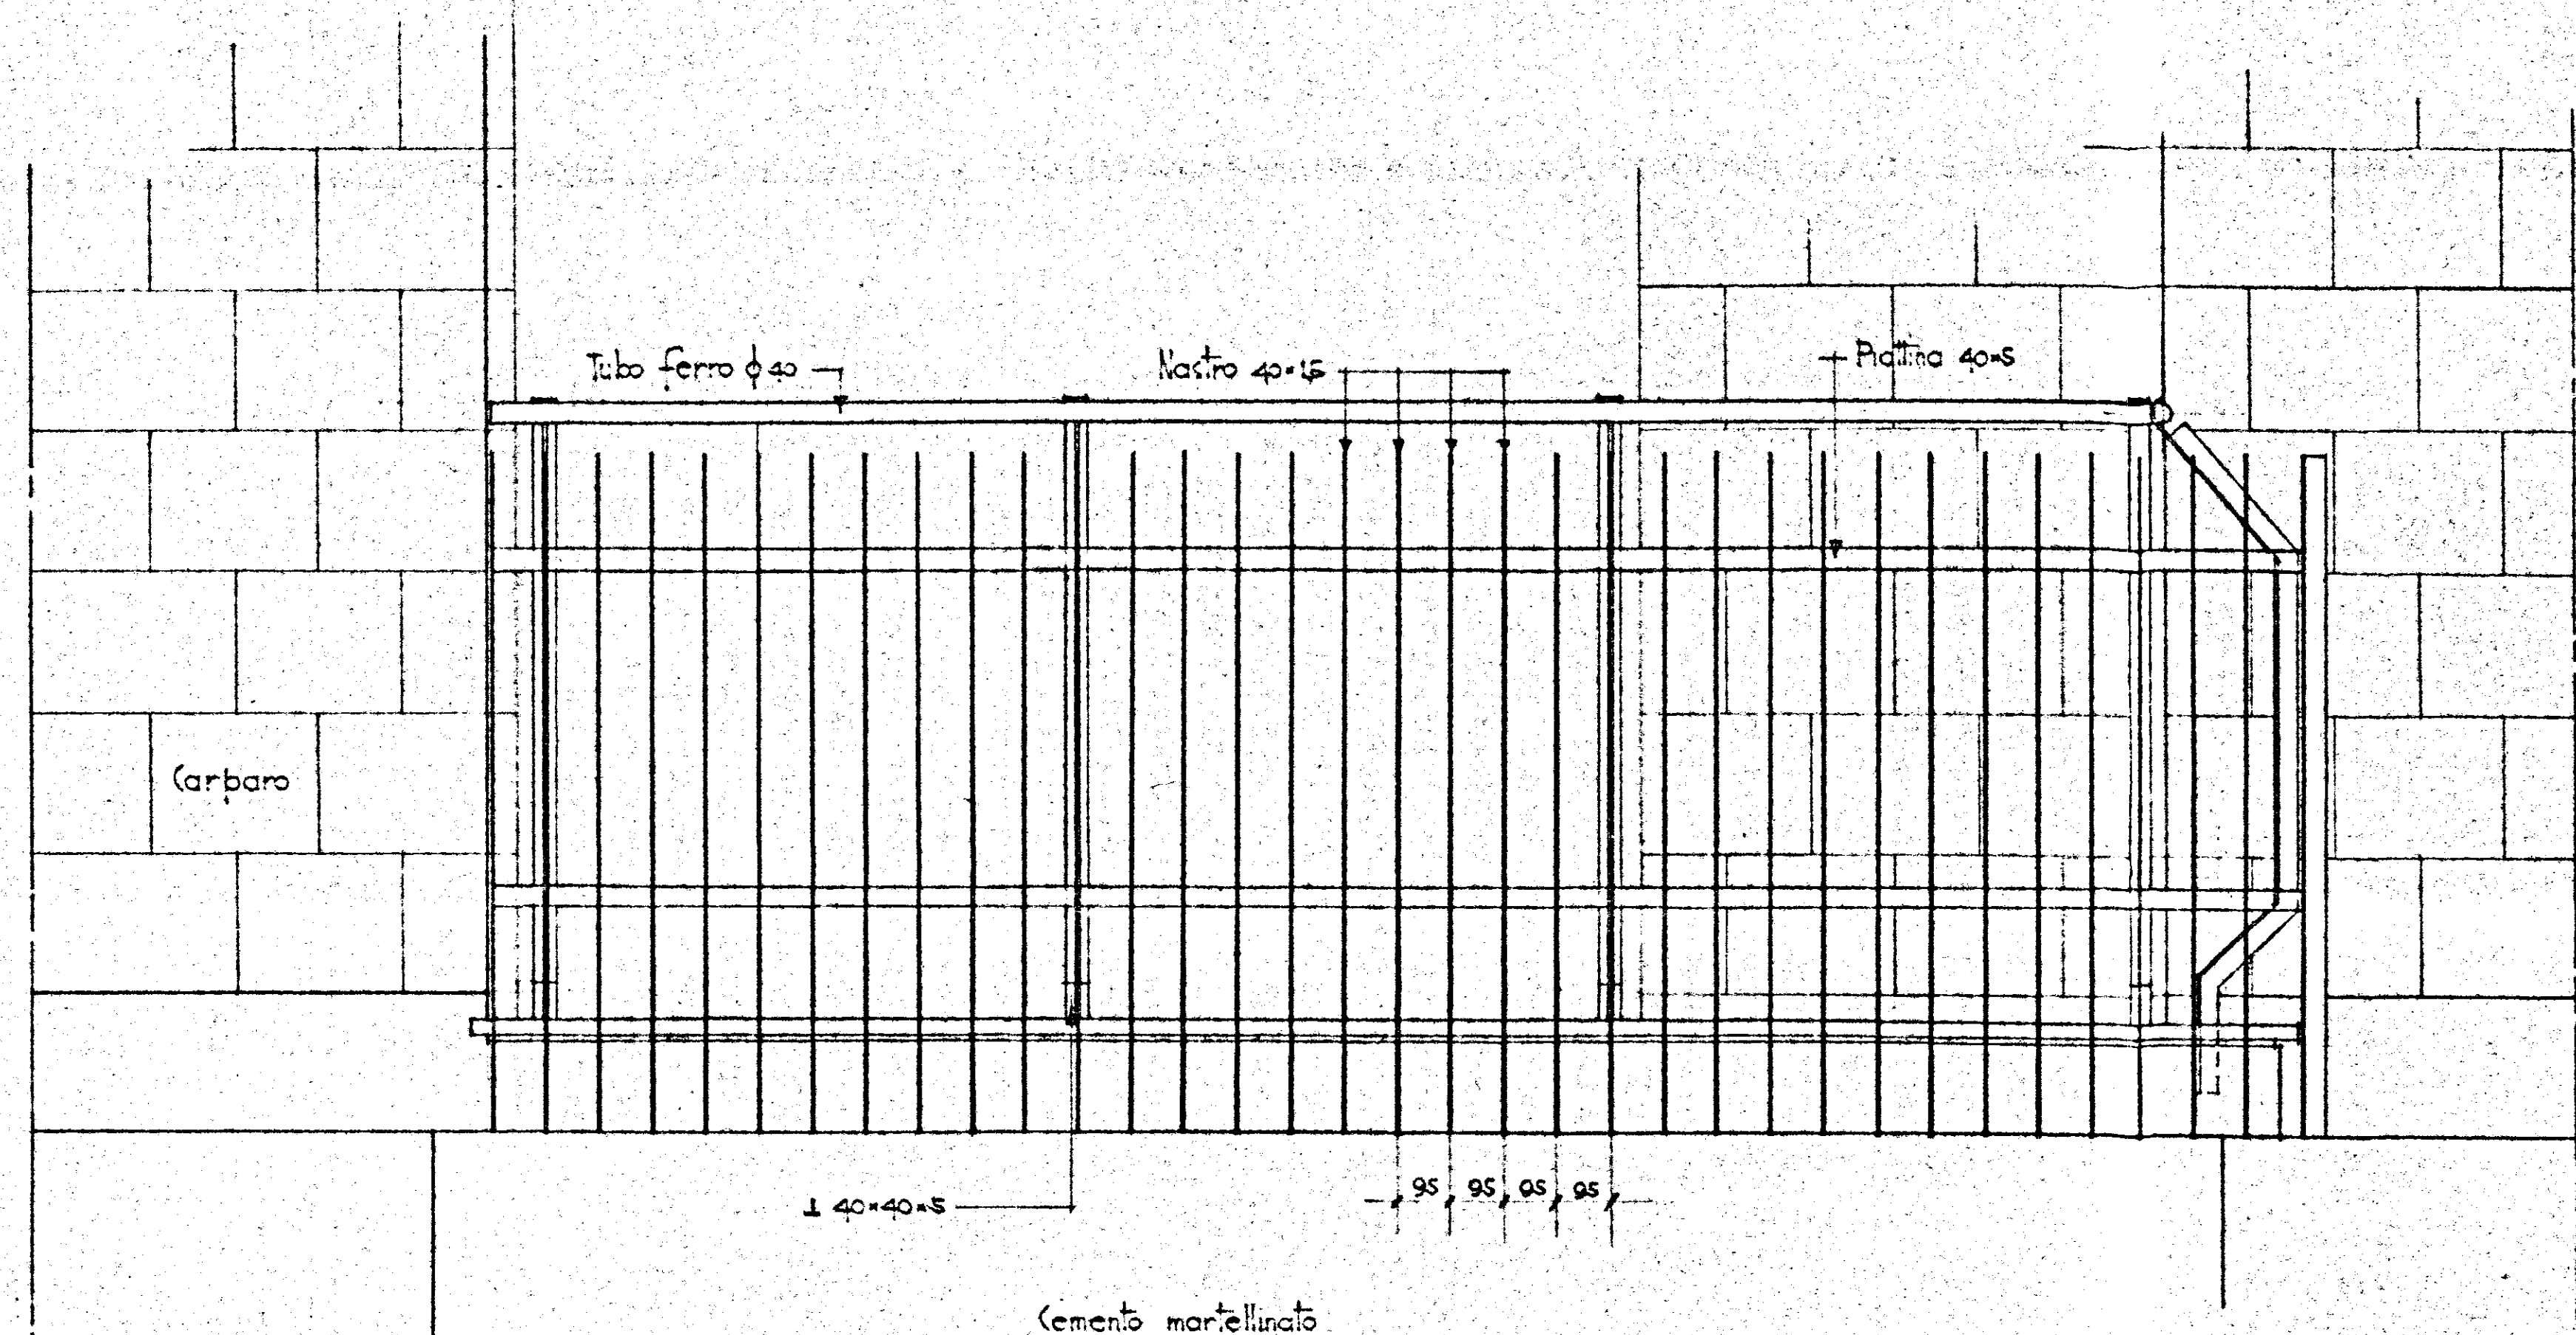


PROSPETTO

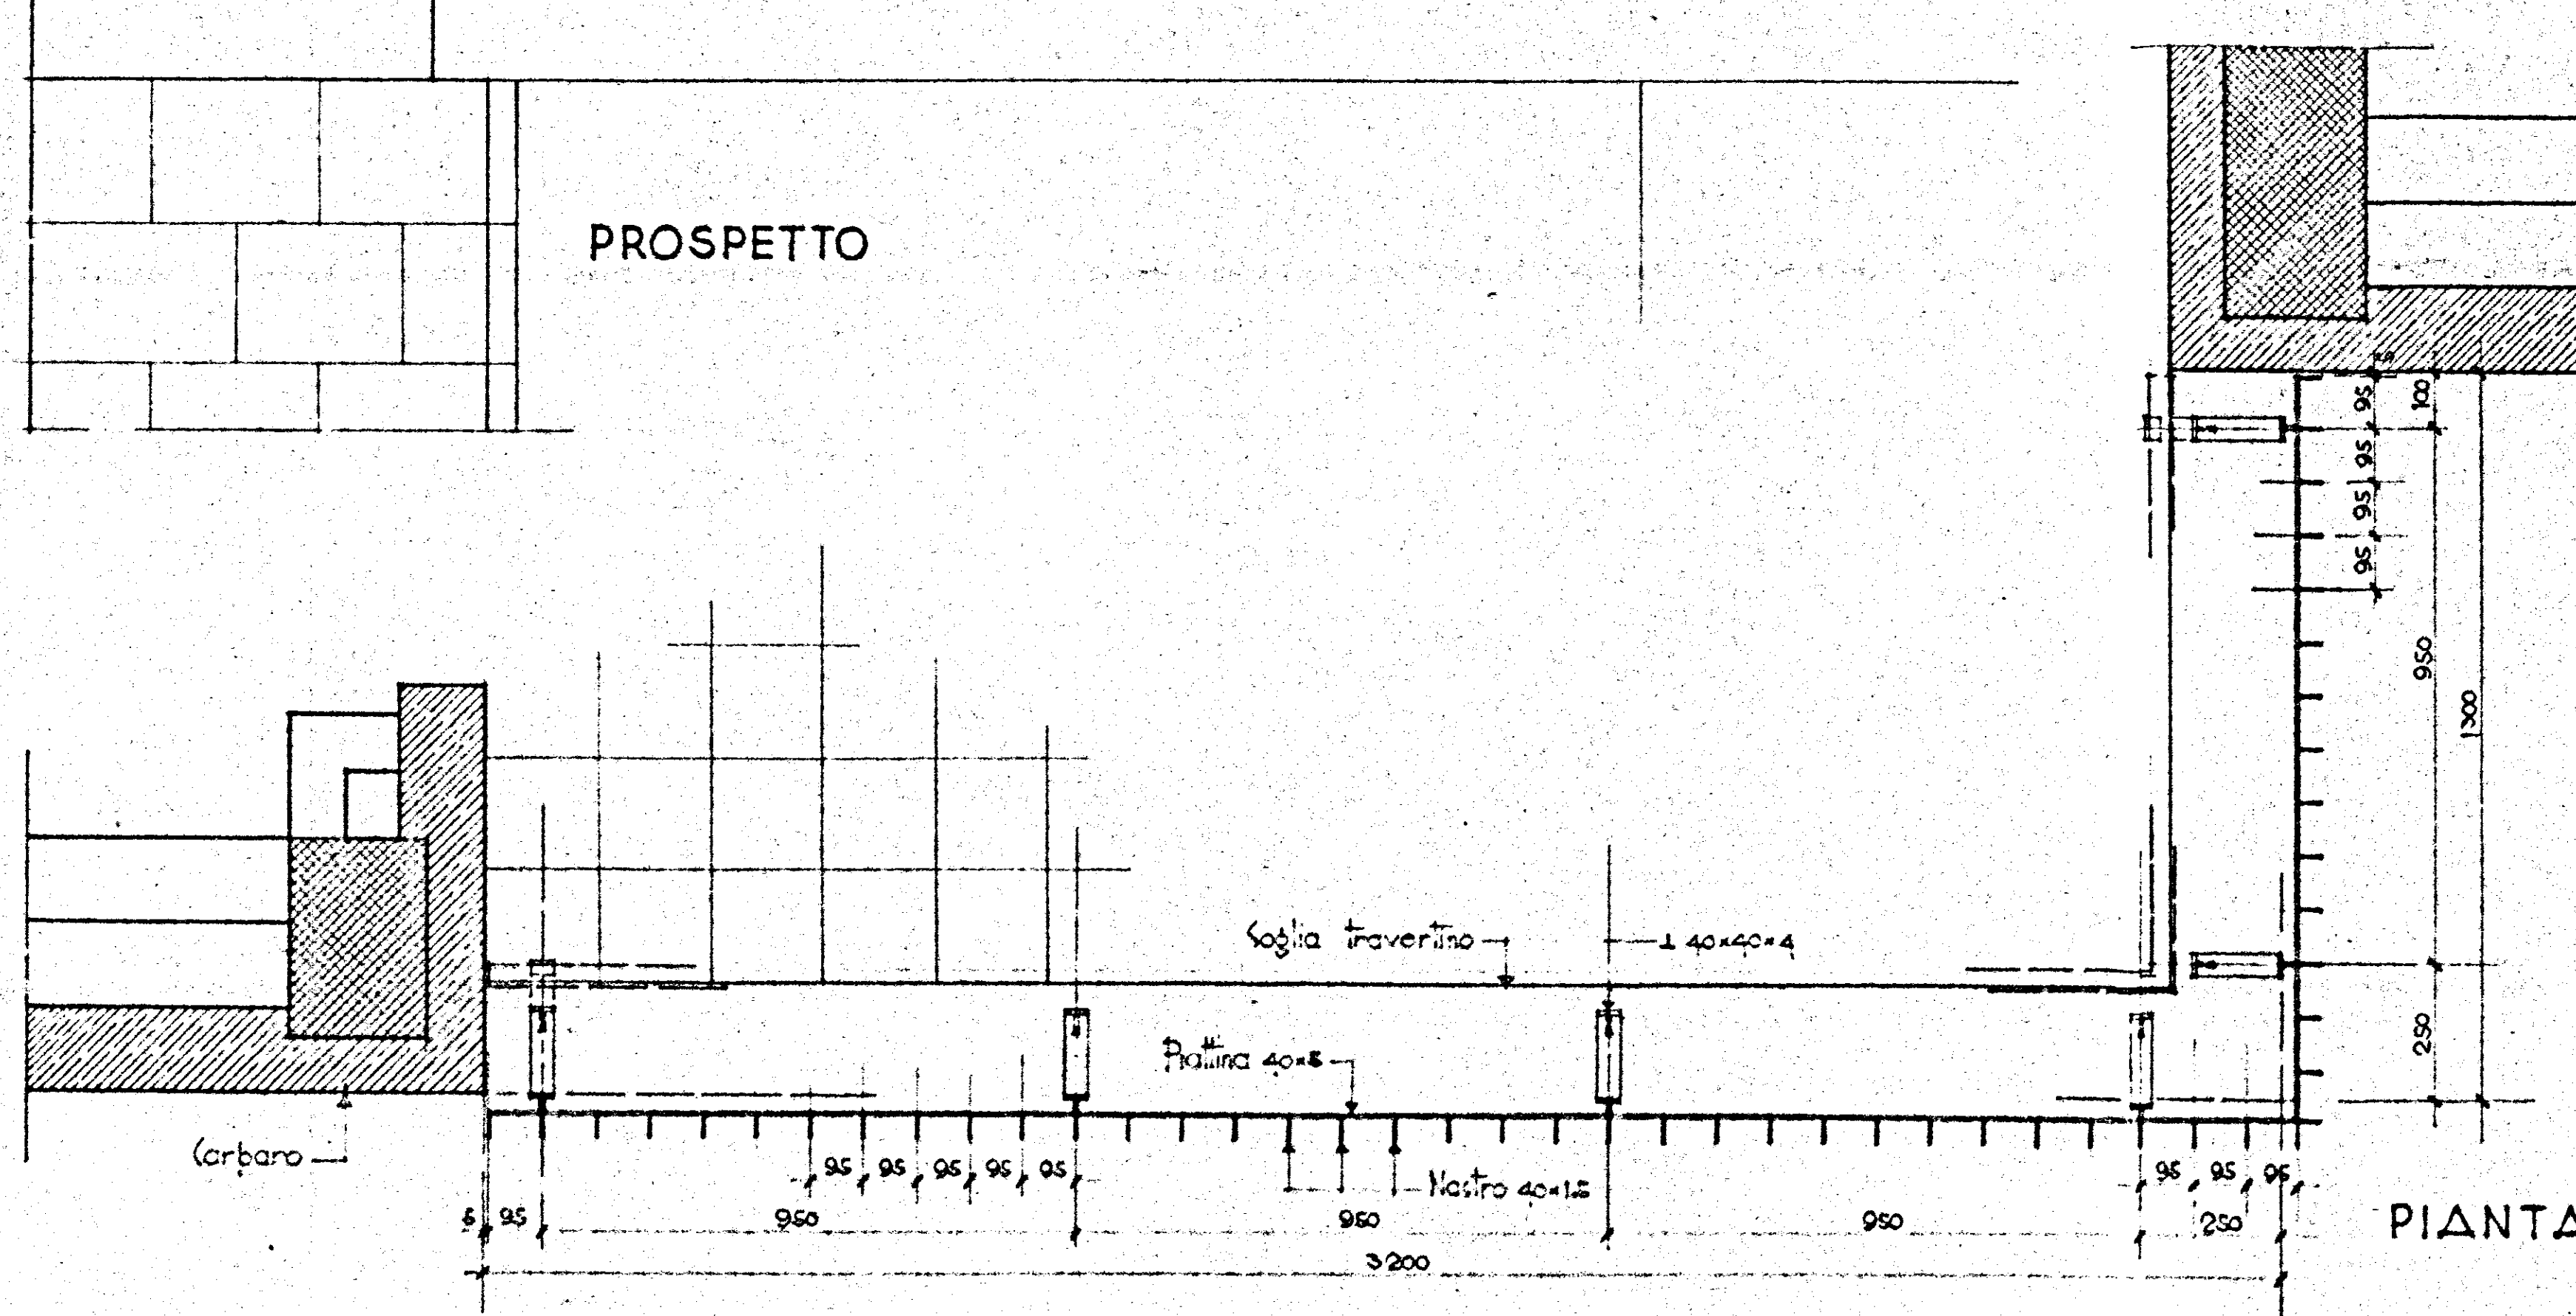

PIANTA

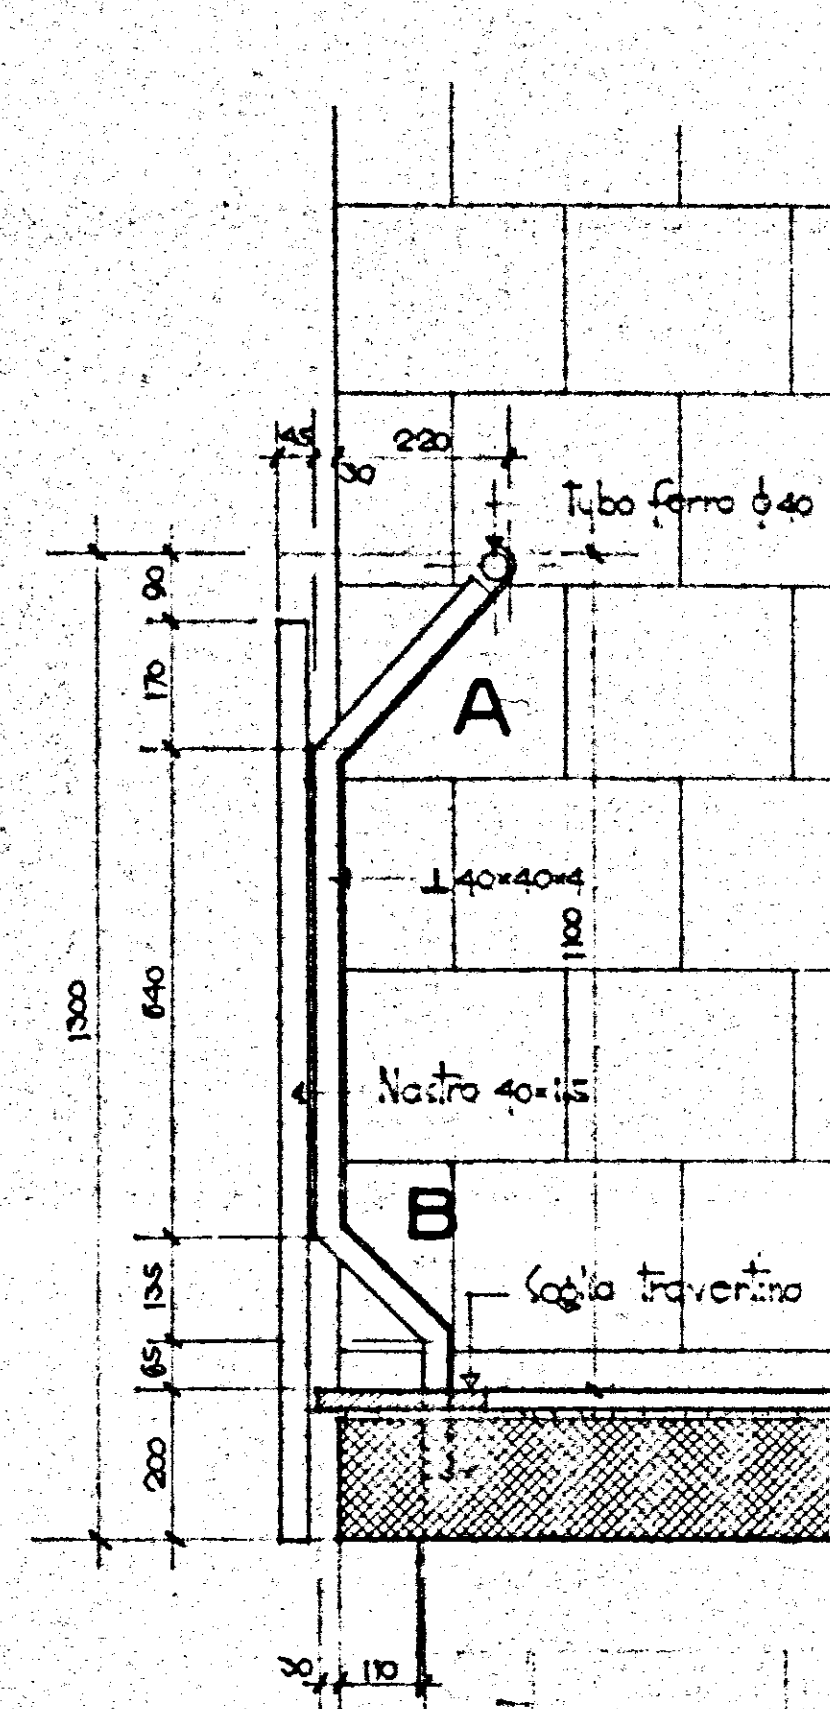

SEZIONE

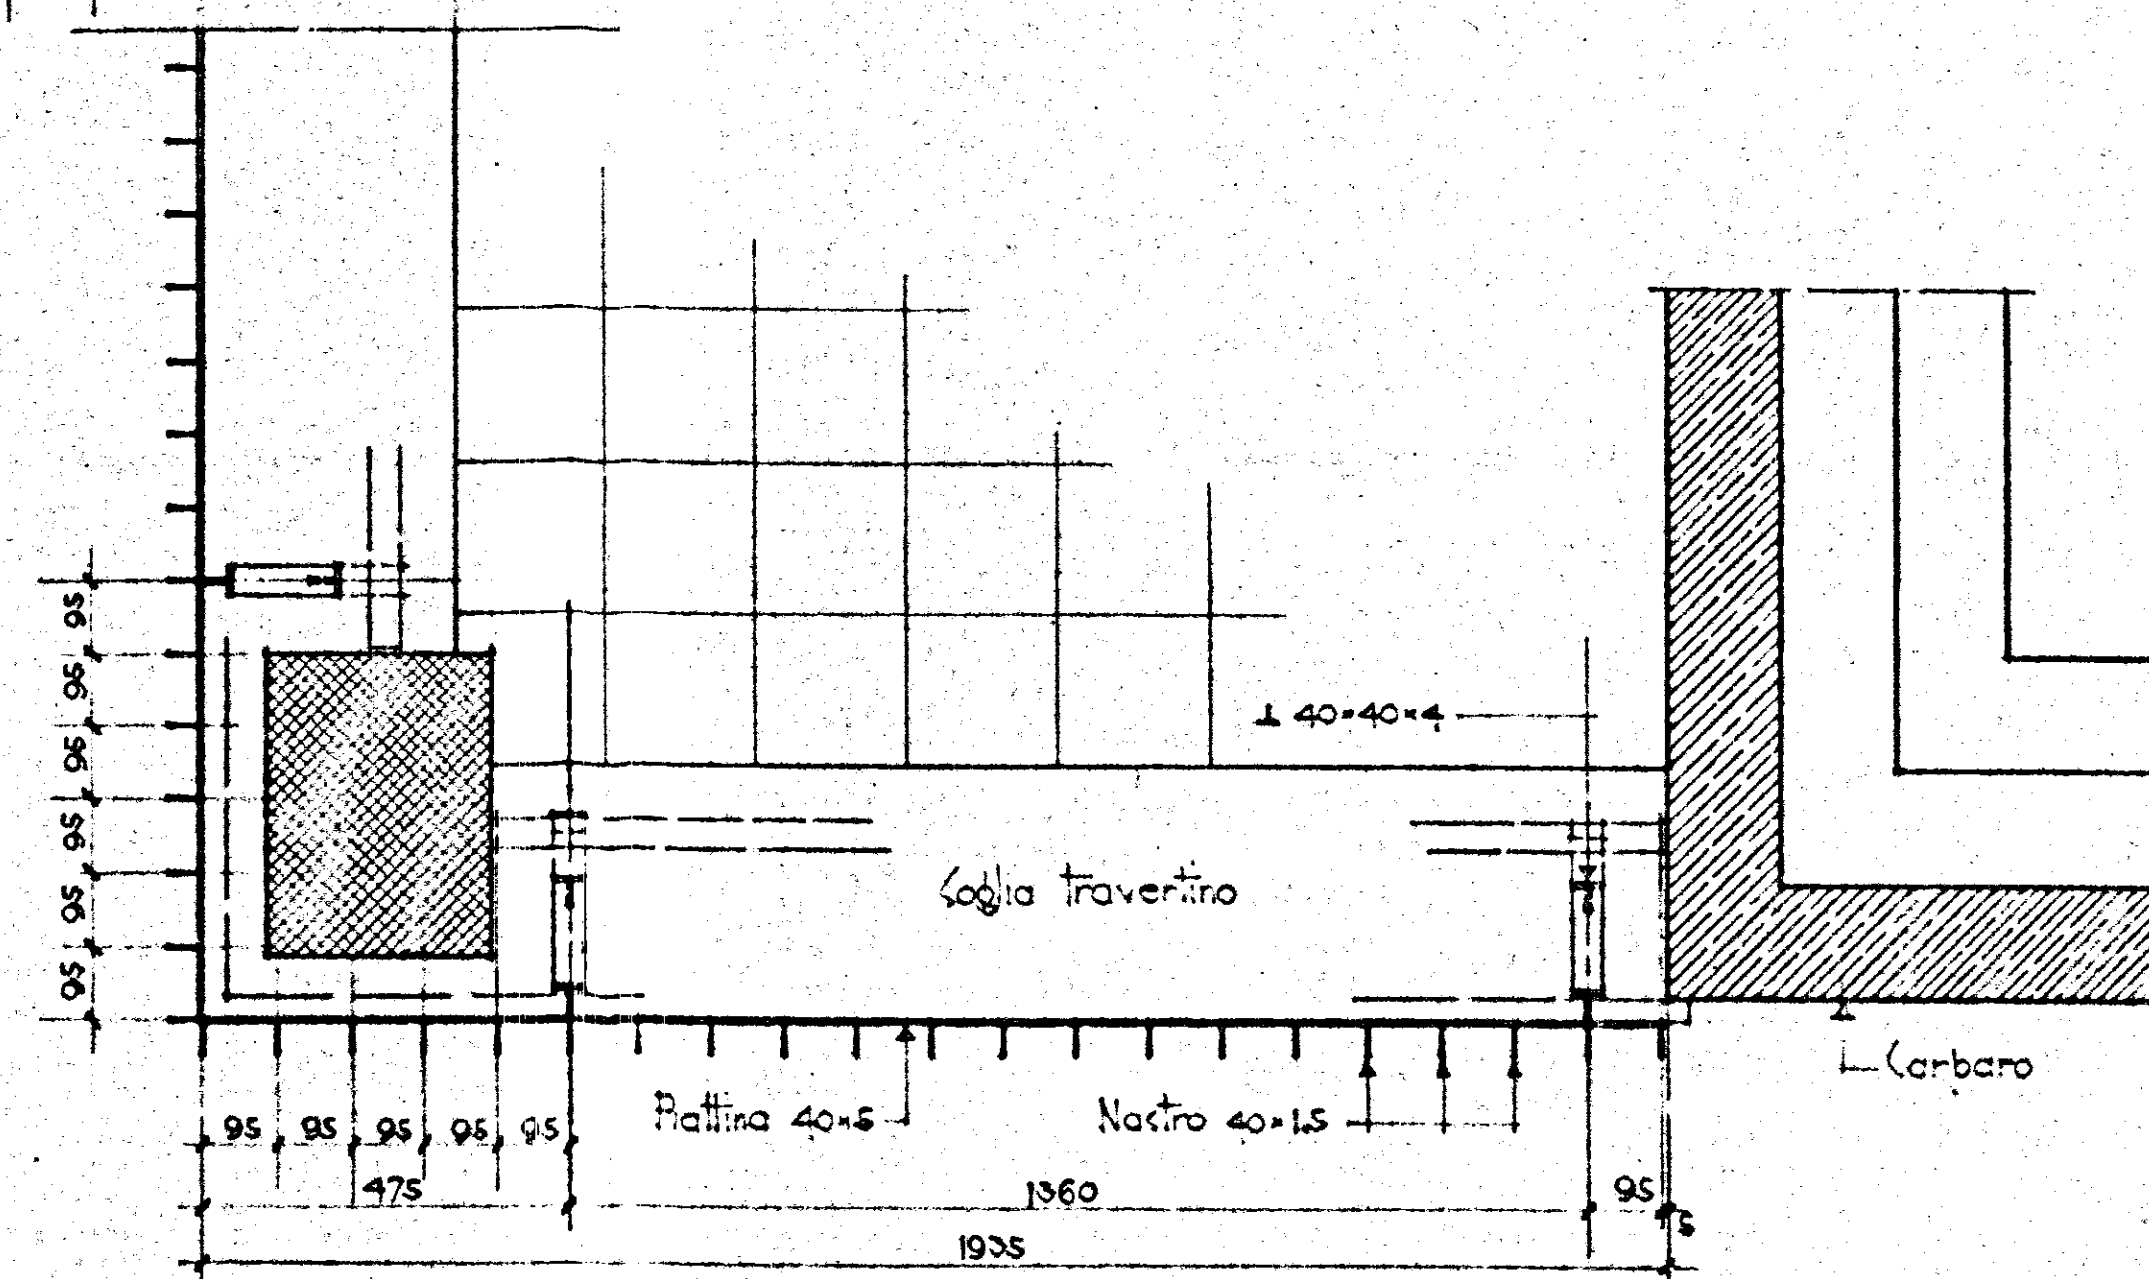

PIANTA

COMPLESSIVO AZZURRA
PARTICOLARE BALCONI

ARCH. C. AYMONINO
ING. F. CICIRILLO
ING. G. MARASCO

9

1:10