


GESTIONE CASE LAVORATORI		INTERVENTO N. 1211		I.A.G.P. BRINDISI	
LEGG. 14/2/63 - NO. 60		3° TRIENNIO		BRINDISI	
PROGETTO ESECUTIVO PER LA COSTRUZIONE DI ALLOGGI IN BRINDISI QUARTIERE GAUDELIA		DATA	ABB.	NO.	
		22.5.71		7/15	
EDIFICIO "A" ABACO INFISSI		SCALA	1:50		
Det. Arch. E. NESPEGA	Edilizia				
Det. Ing. A. CORRADO	Edilizia				
Det. Ing. F. CARADORINI	Prog. e Costi				
Det. Ing. M. SOLOGNESE	Strutt. e Calc.				
Det. Ing. N. VIVARELLI	Imp. Tecnici				

IN FERRO

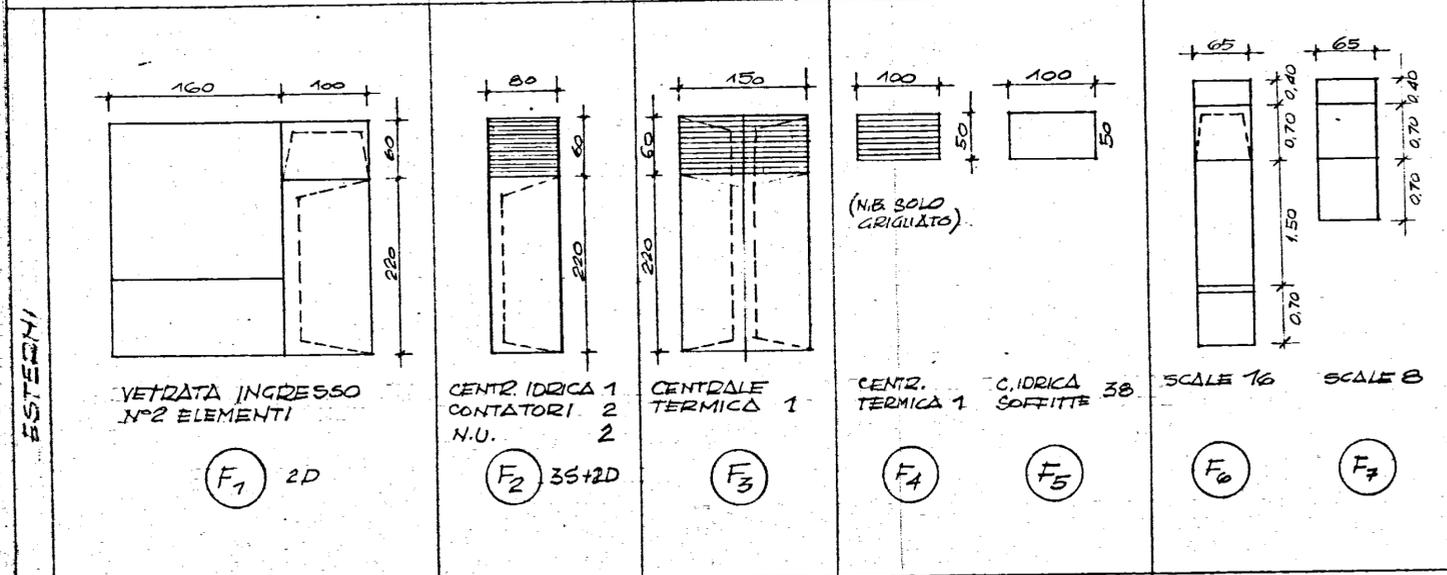

IN LEGNO

