

CASE PER LAVORATORI


"gesca.l."

PI. 567 C/ 1633 S, Elia BRINDISI

PAL. "1 D.,

IL DIRETTORE DEI LAVORI

FIG. 5

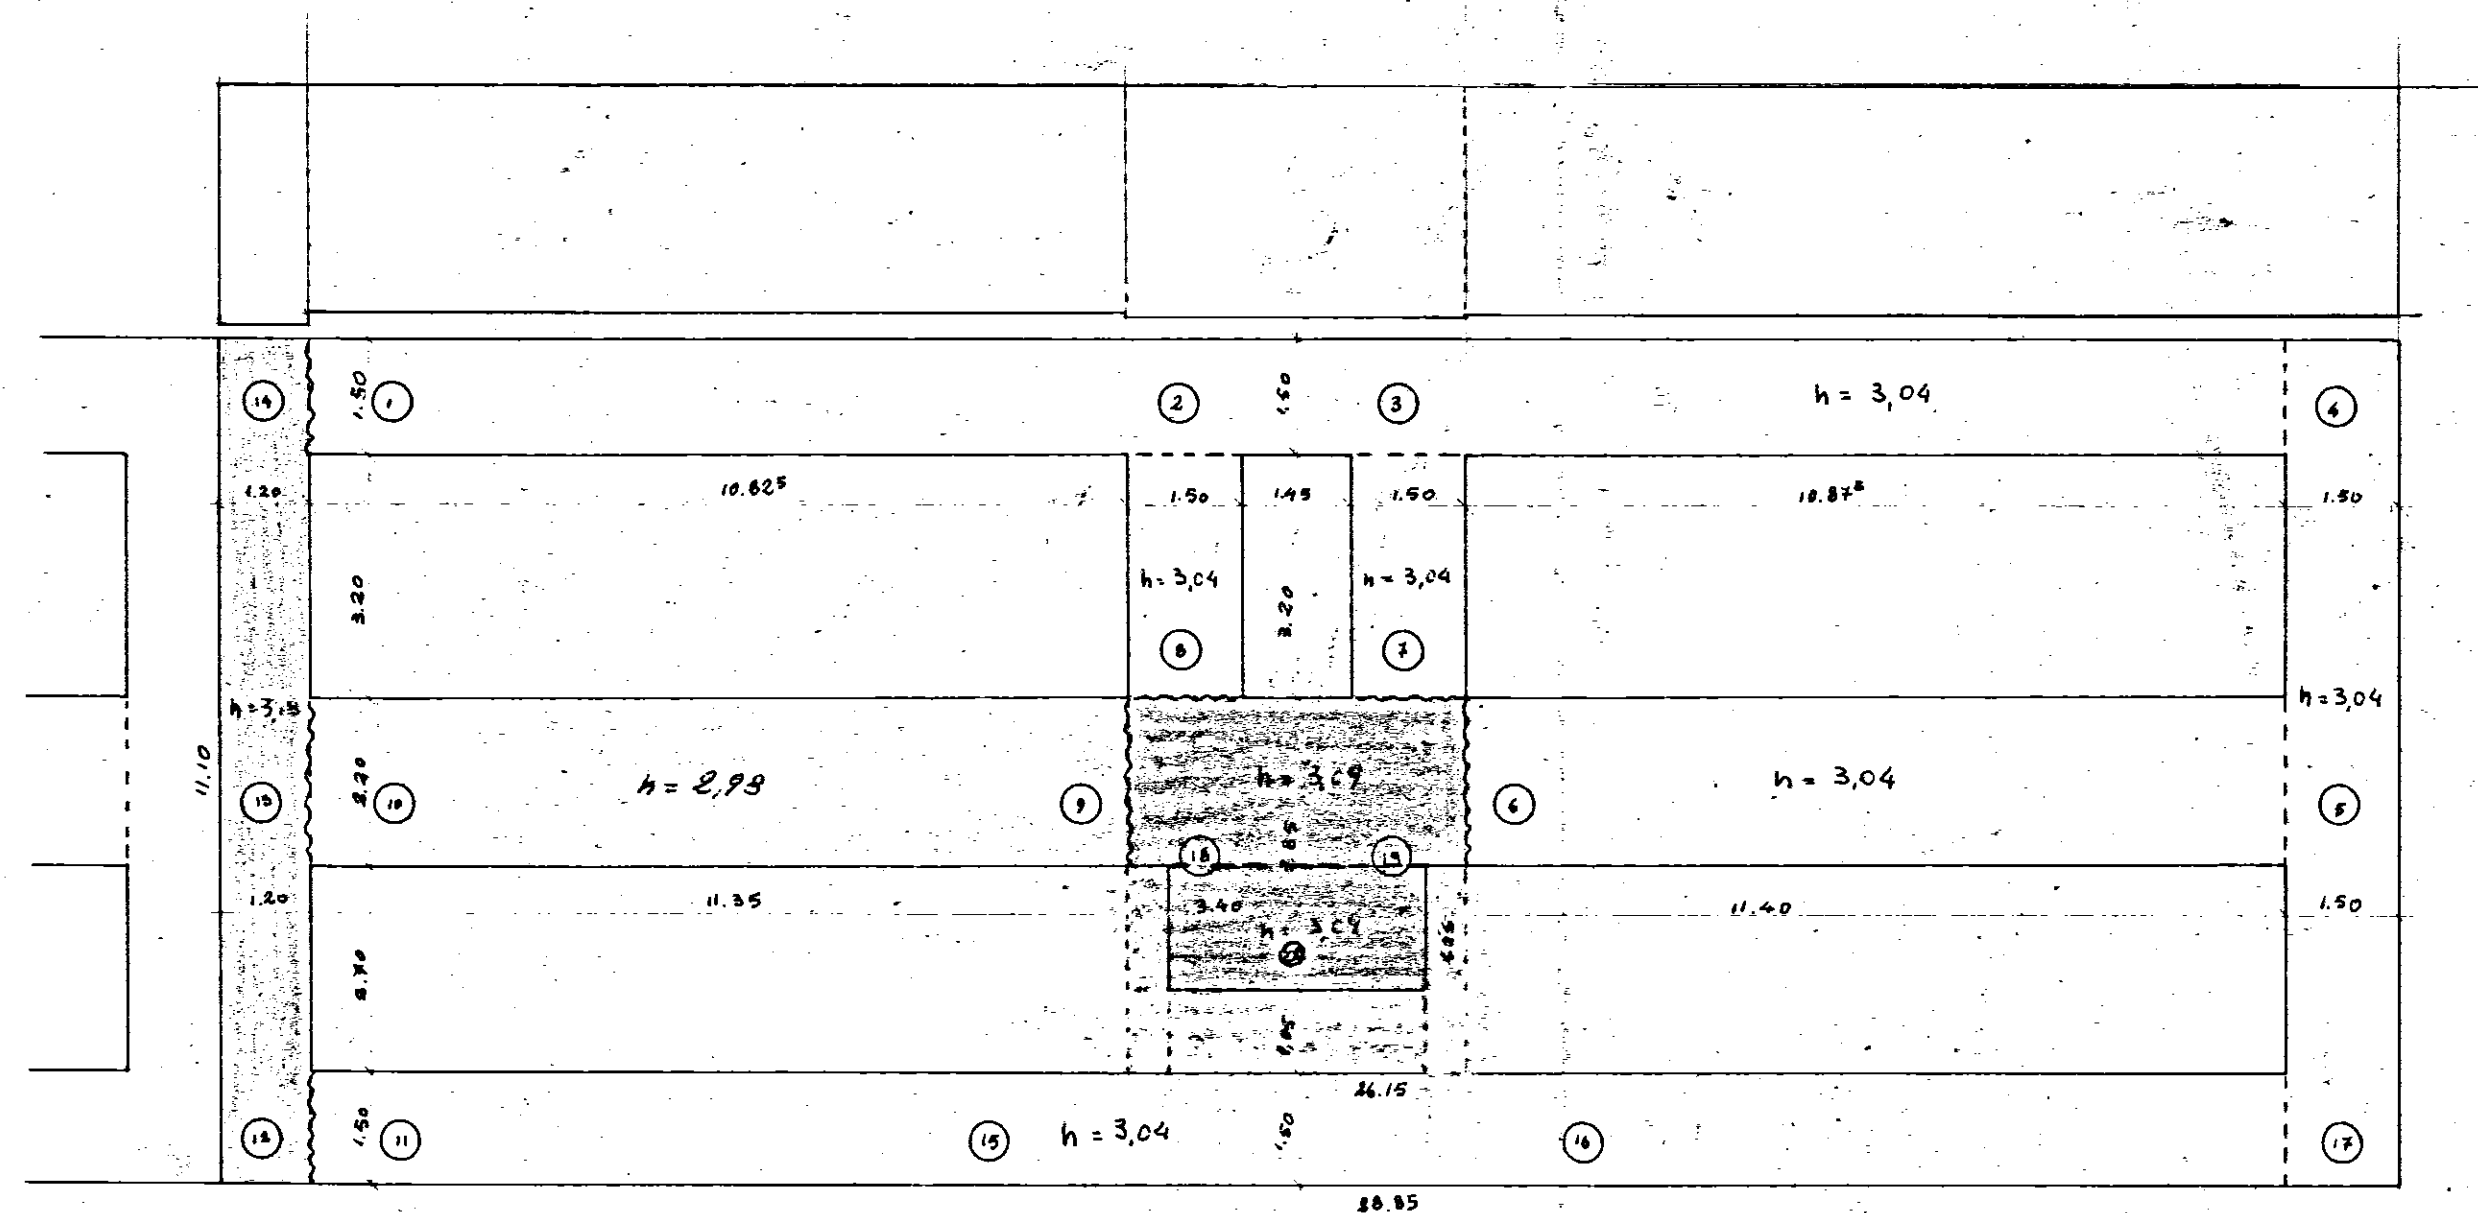

pianta fondazioni e sottofondo travi reverse scala 1:100