
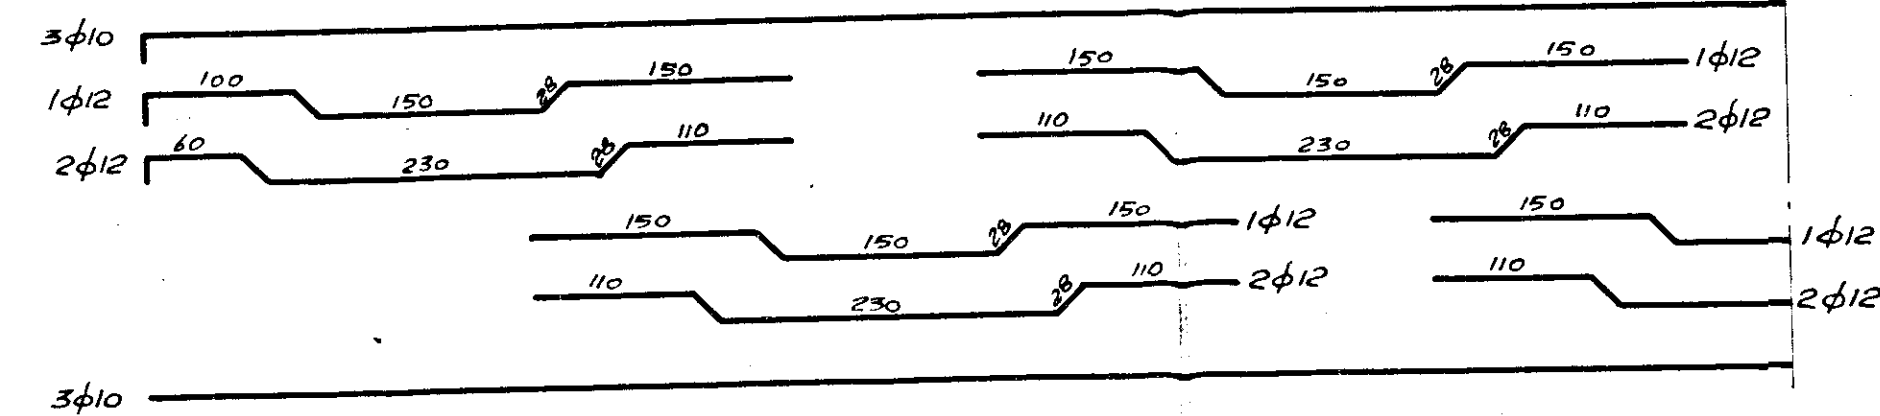
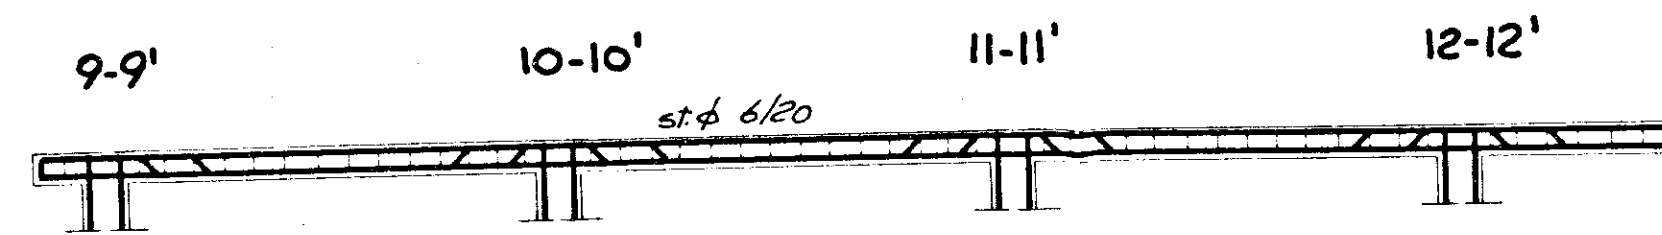
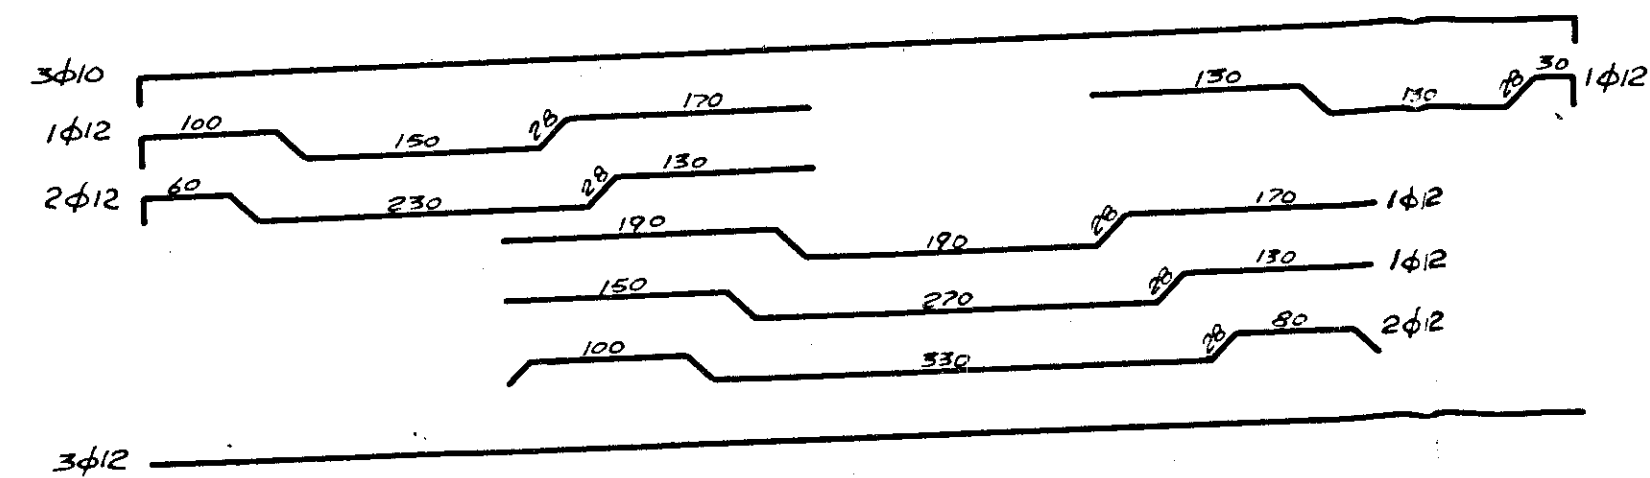
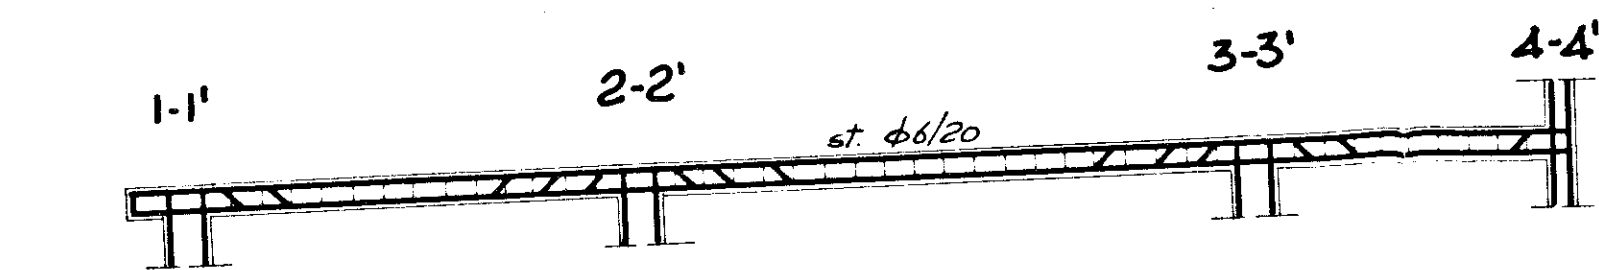
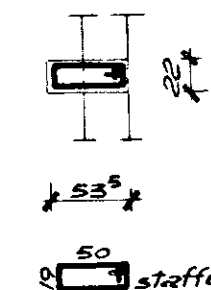
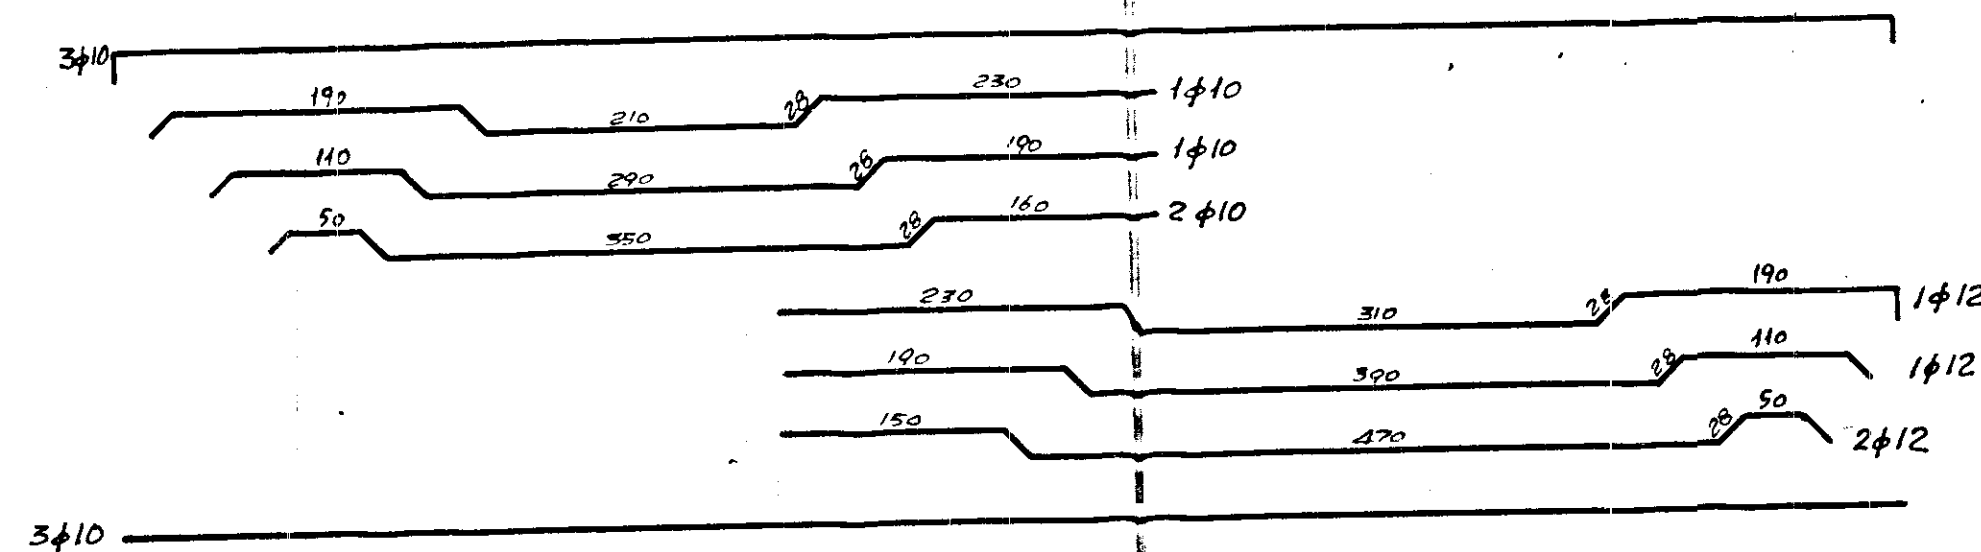
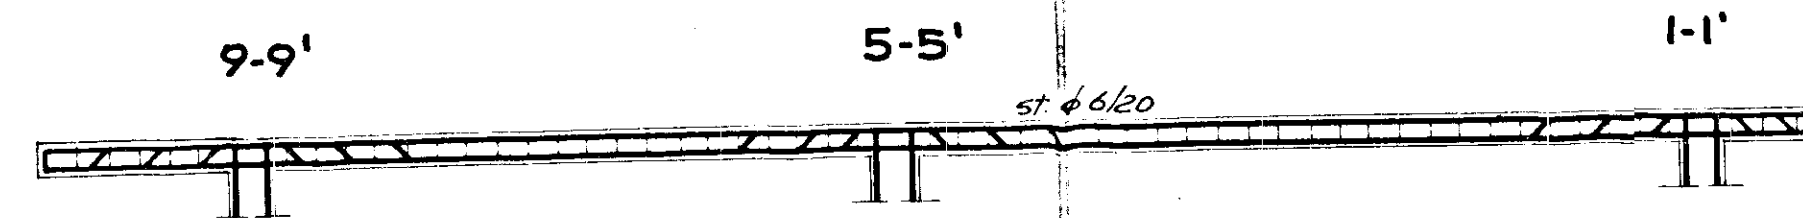
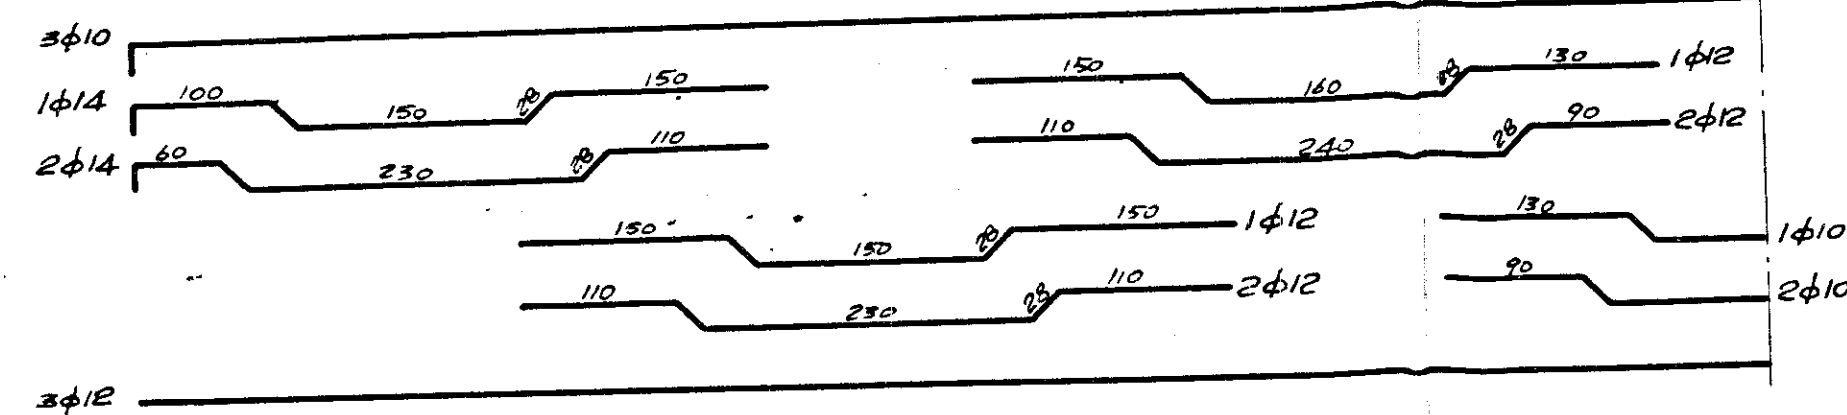


SEZIONE GENERICA TRAVE

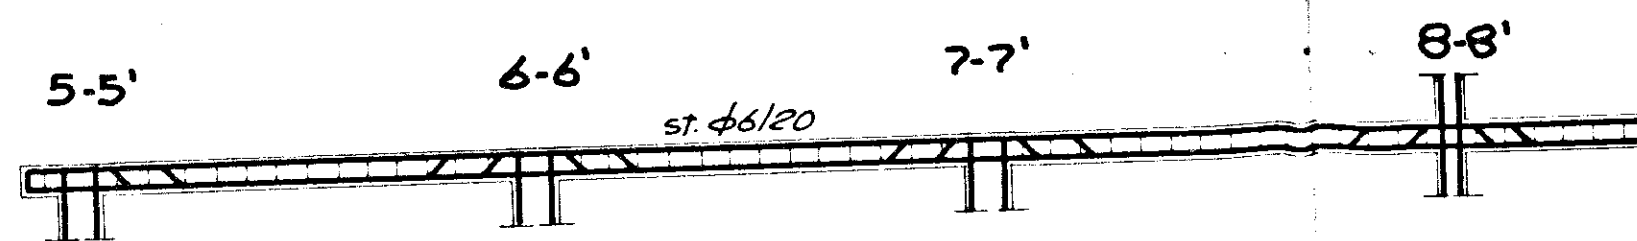

SEZIONE GENERICA TRAVE

GESTIONE CASE LAVORATORI
(legge 14 2 963 n. 60)

Intervento N. 194

stazione appaltante
i.a.c.p.

QUARTIERE "S. ELIA" BRINDISI
Edilizia Sovvenzionata

EDIFICIO TIPO "B" IN LINEA
ARMATURA TRAVI COPERTURA

Disegn. ITALO PERRETTI
Disegn. FORTUNATO PIGNATELLI
Disegn. CORRADO TRAVAGLINI
Disegn. FRANCESCO D'ALONZO
Disegn. N. VIVARELLI SCARABOIA
Disegn. LEONARDO POTI
I.A.C.P.

EDILIZIA
EDILIZIA - coordinatore
EDILIZIA
STRUTTURE
IMPIANTI
PROGRAMMAZIONE
DIREZIONE LAVORI

data
aggiornam.
aggiornam.
aggiornam.
9

G_r = 28 kg/m²
G_p = 2000 kg/m²

cartella n. 1