



comune	ERCHIE	provincia	BRINDISI	ubicazione	ZONA 167
Progetto per costruzione di un edificio economico e popolare di civile abitazione			elaborato		
committente			I progettisti:		
I. A. C. P.			Ing. P. A. SCLAFANI Ing. A. NOCIONI		
tav.	sc. 1:100	data			
N. 8	aggior.	variante: giugno 80			
progr. int. n. 004/80/1 n. 19 app.					

**SEZIONI**

Legge 5-6-1978 n. 487-art. 41  
 Finanziamento L. 800.000.000  
 Importo a base d'asta L. 363.730.000

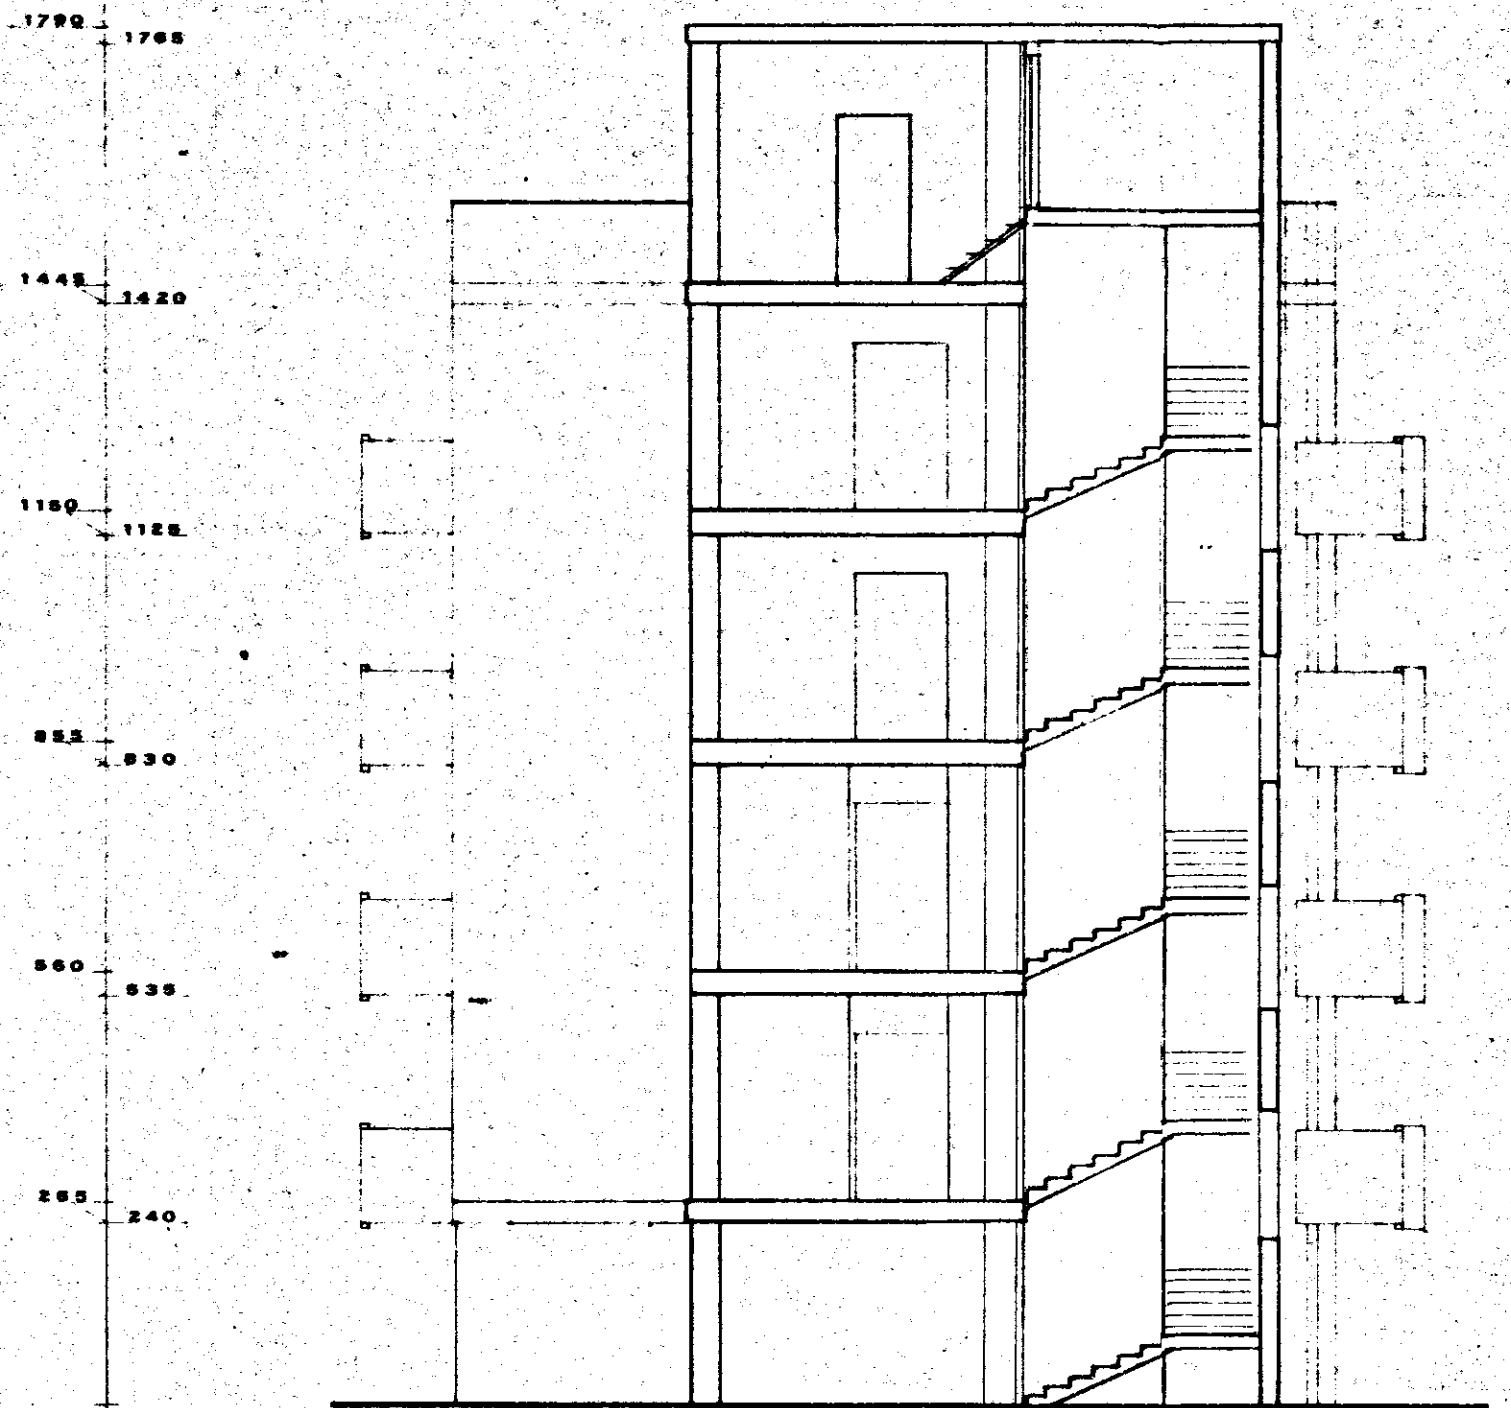

**SEZIONE A-A**

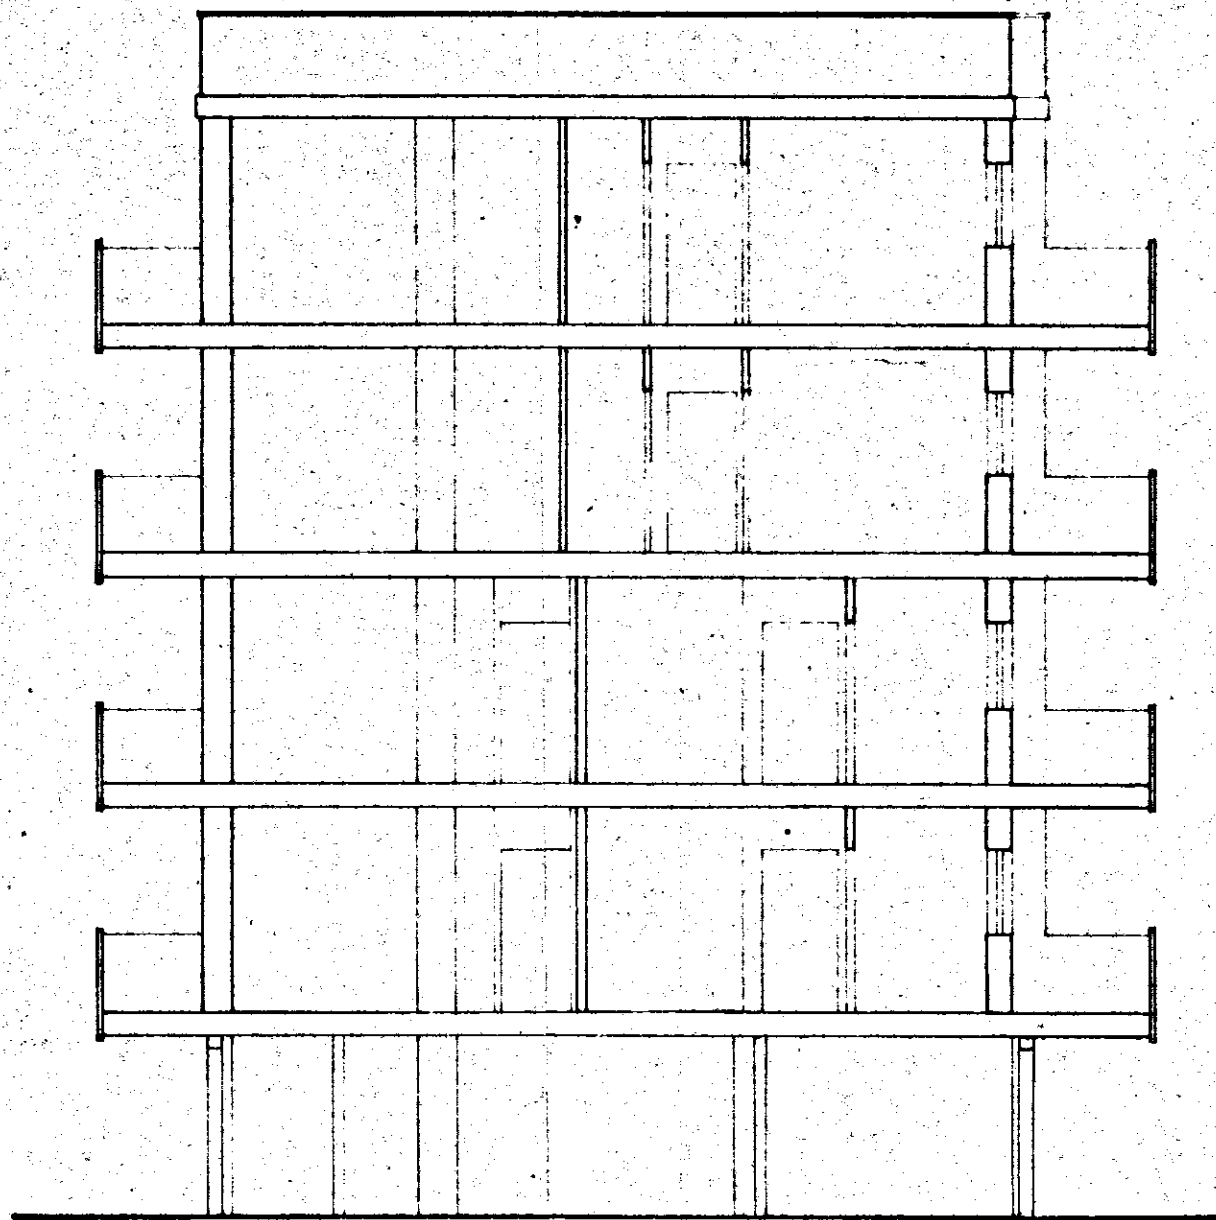

**SEZIONE B-B**