


COMUNE DI TASANO
PROVINCIA DI BRINDISI
CANTIERE N° 15633
FABBRICATO B
LOCALITA' MUCCHIAI

(GESTIONE INA-CASA)

VIA - strada vicinale STALLOME

RISCATTO

PIANTA TERRAZZE

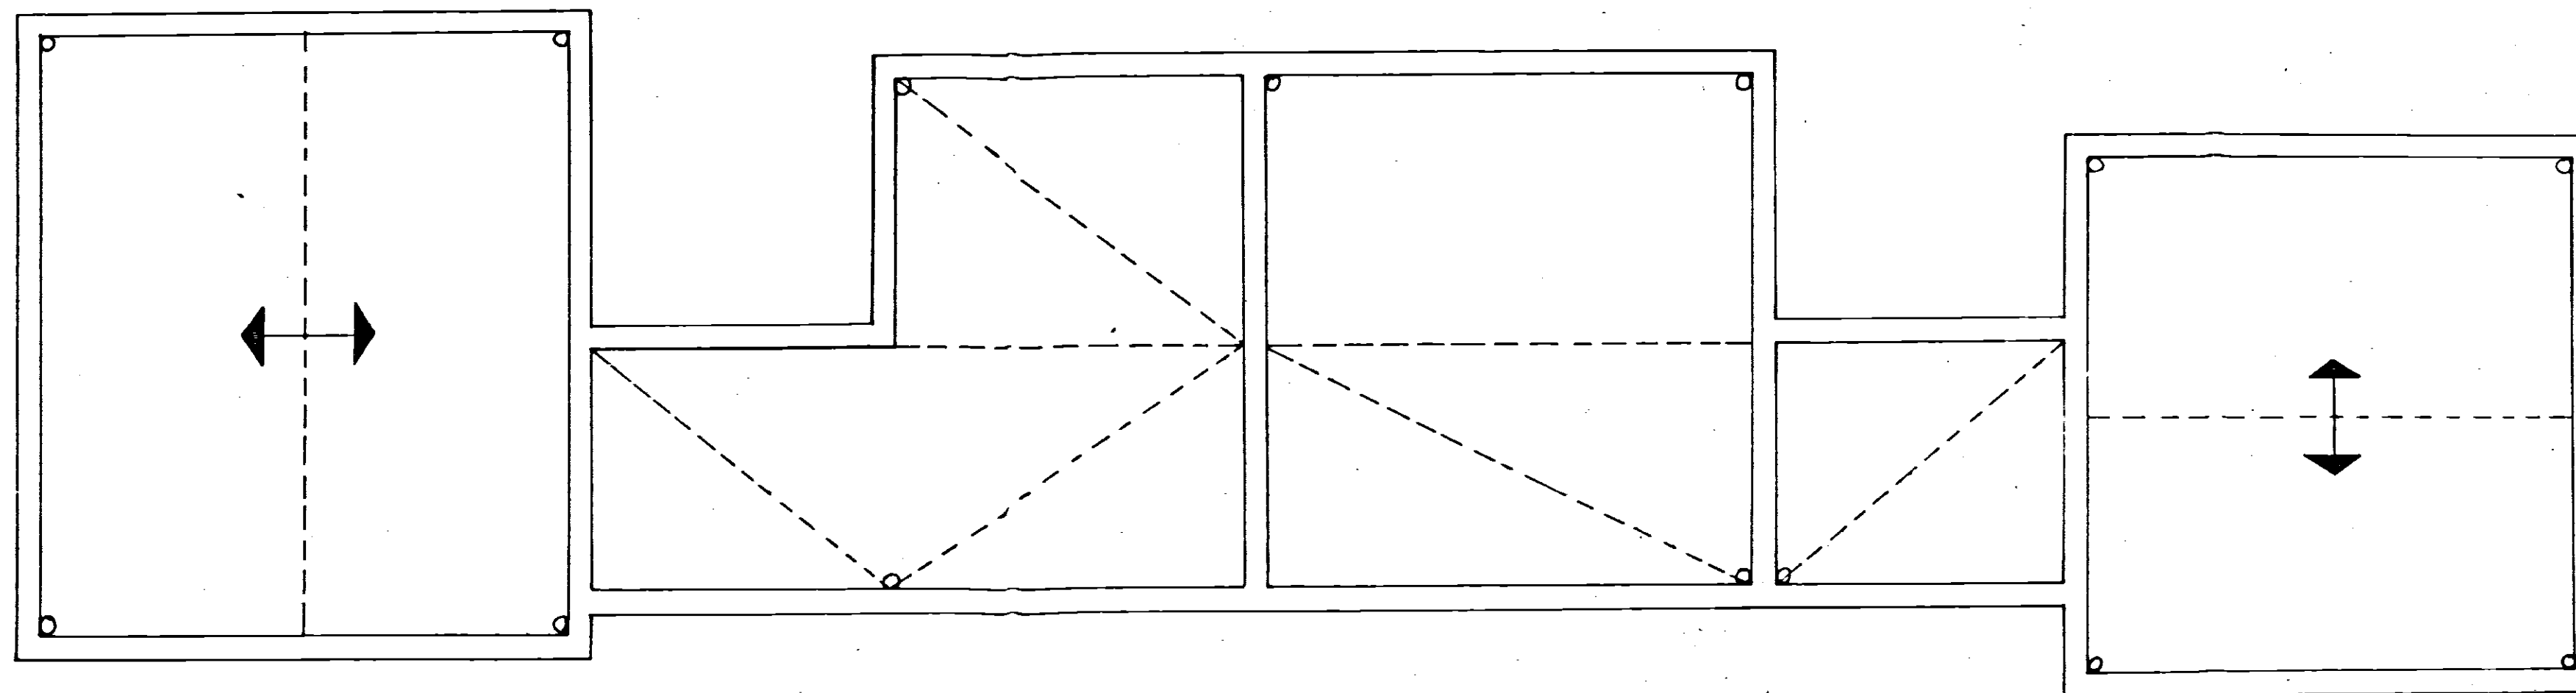

DATA DELLA COMPILAZIONE DICEMBRE 1960

SCALA 1:100