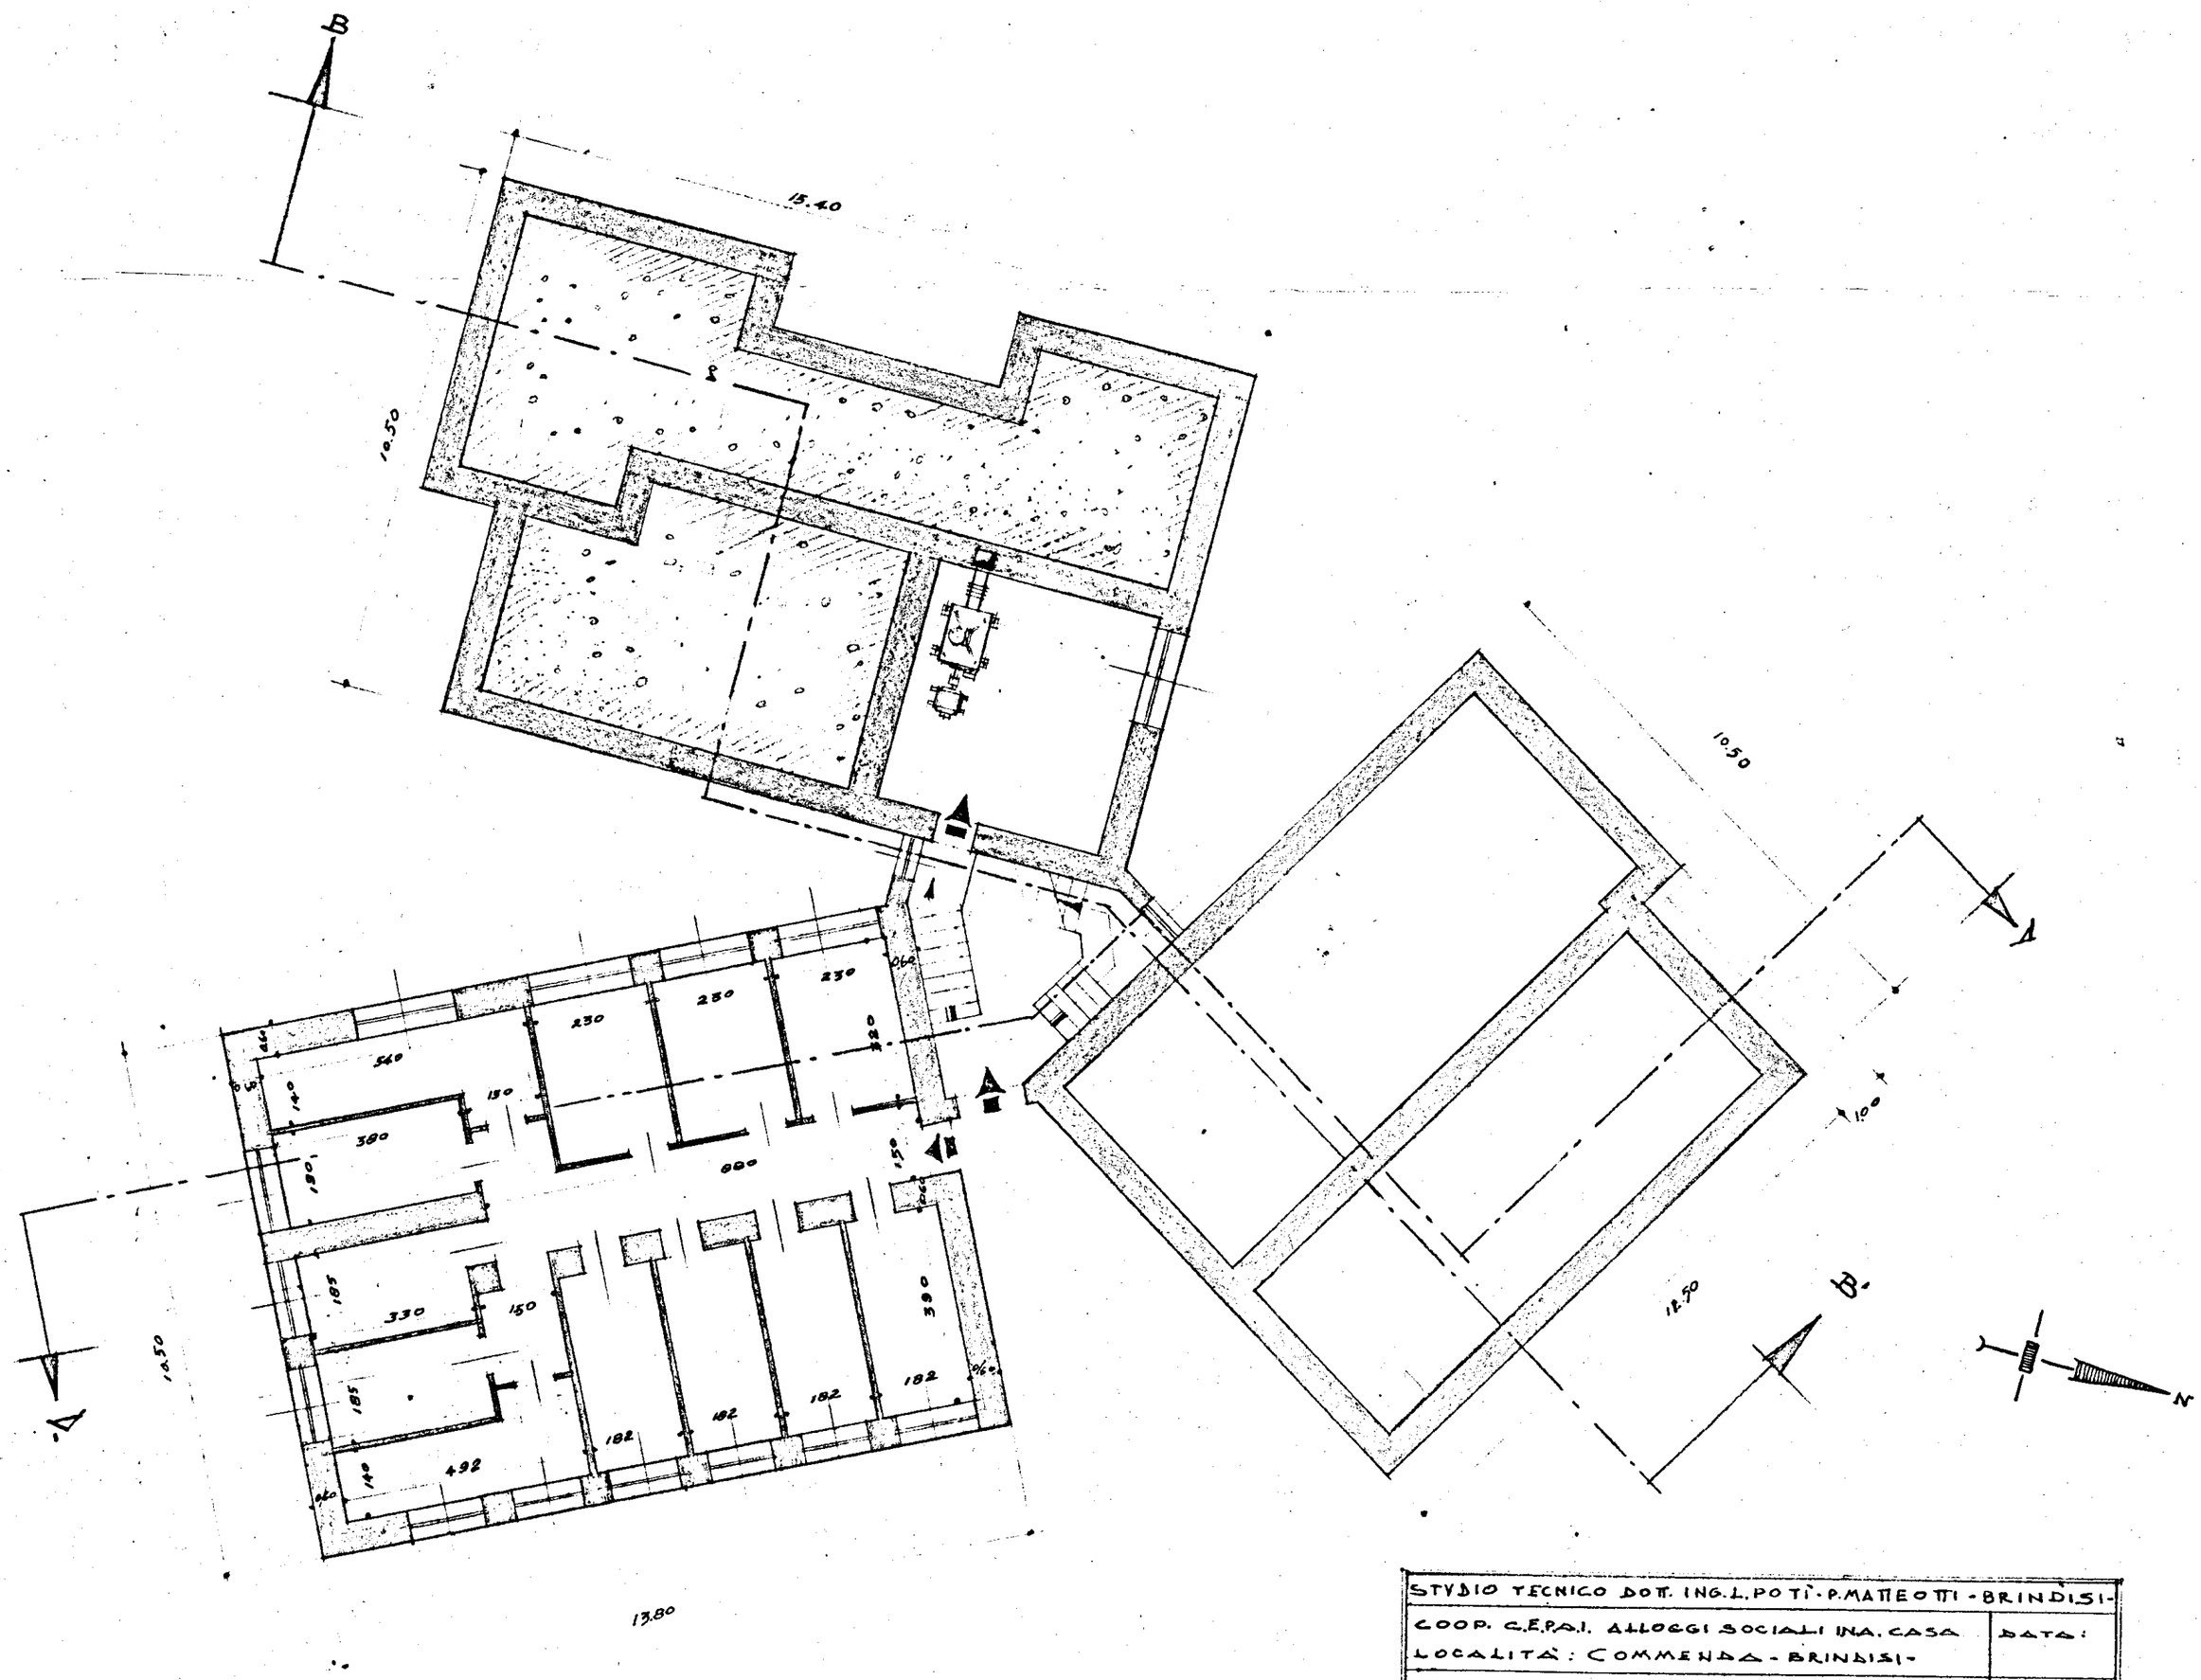

STUDIO TECNICO DOTT. ING. L. POTÌ - P. MATTEOTTI - BRINDISI -		
COOP. C.E.P.A.I. ALLOGGI SOCIALI INA. CASA LOCALITÀ: COMMENDA - BRINDISI -		DATA:
PIANTA SCALA 1:100		AGG:
IL PROGETTISTA	IL DISEGNATORE	DISEGNO RR