
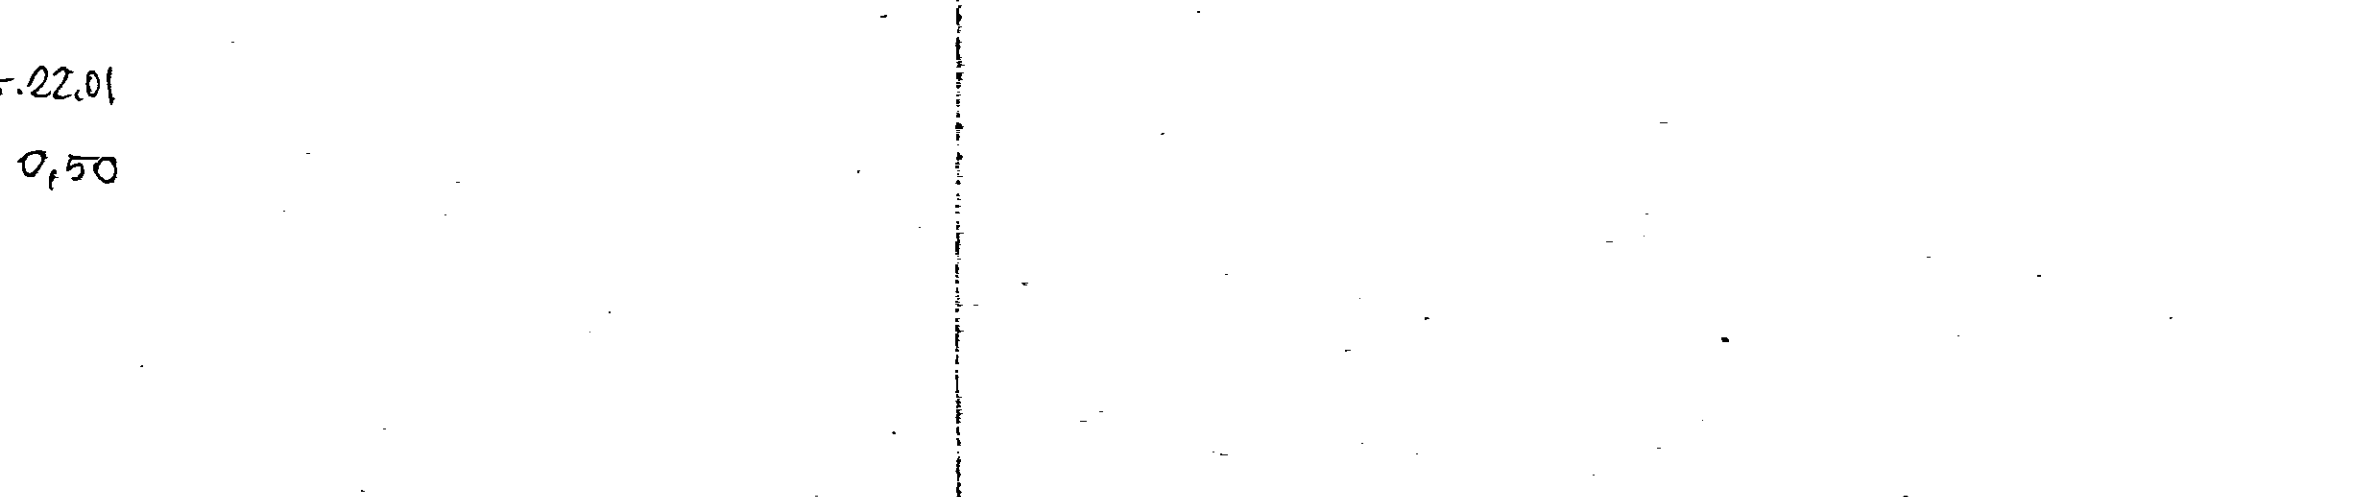
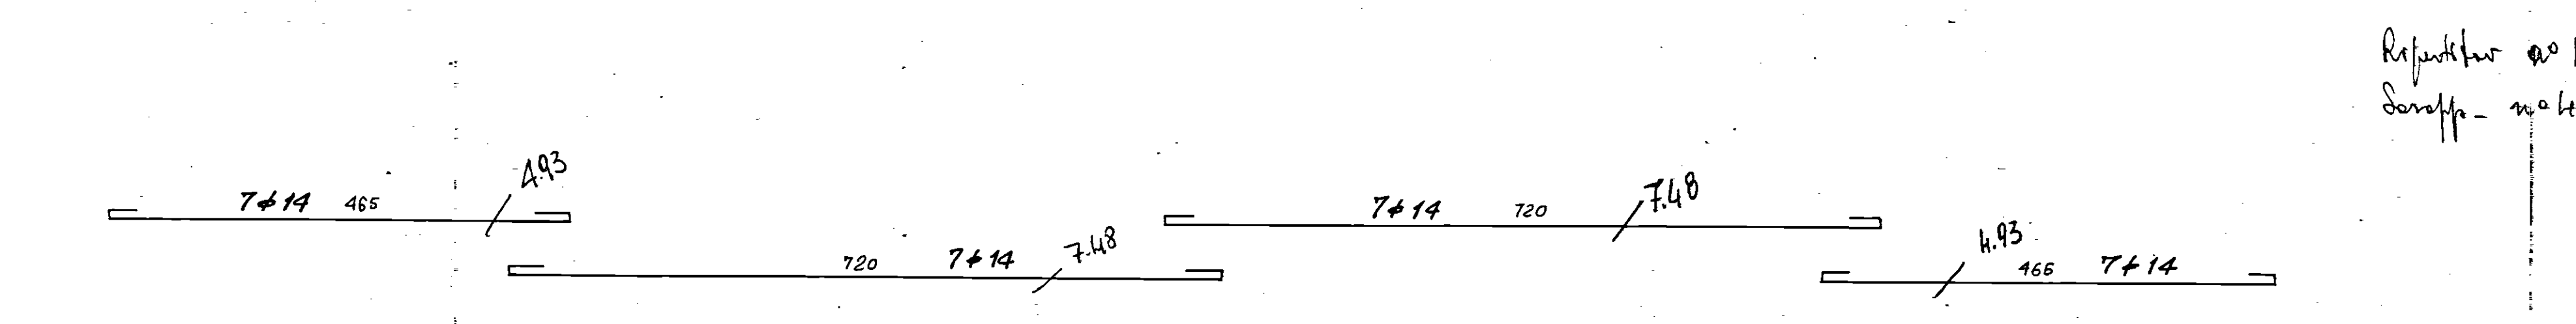
 
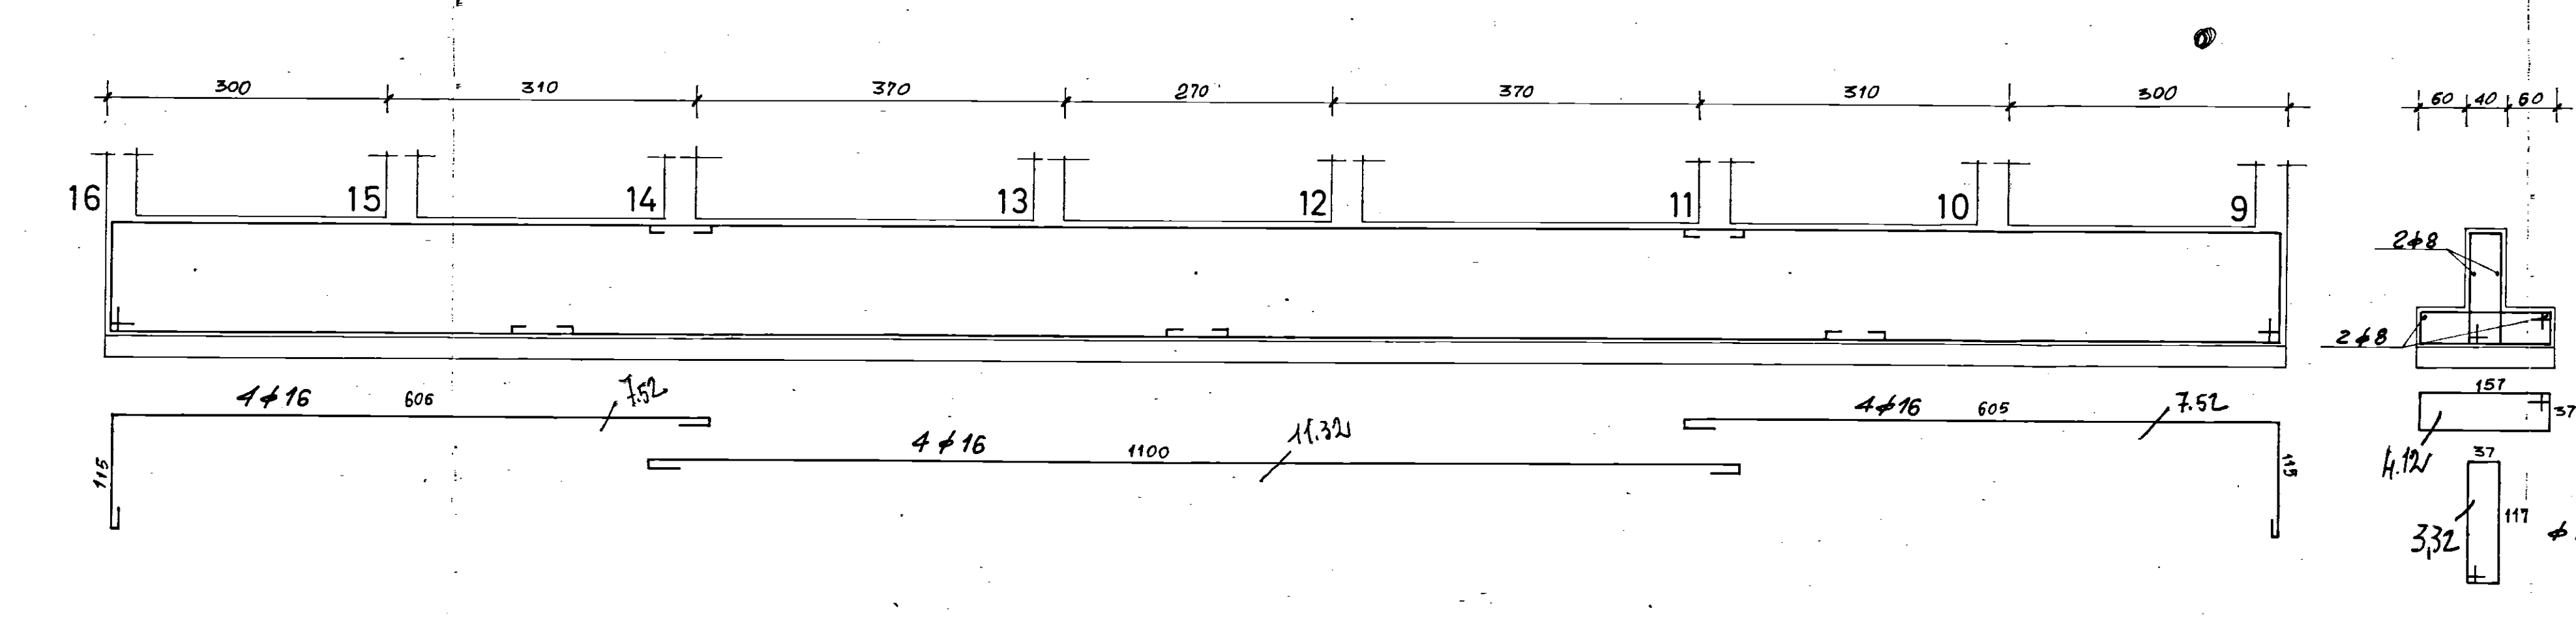
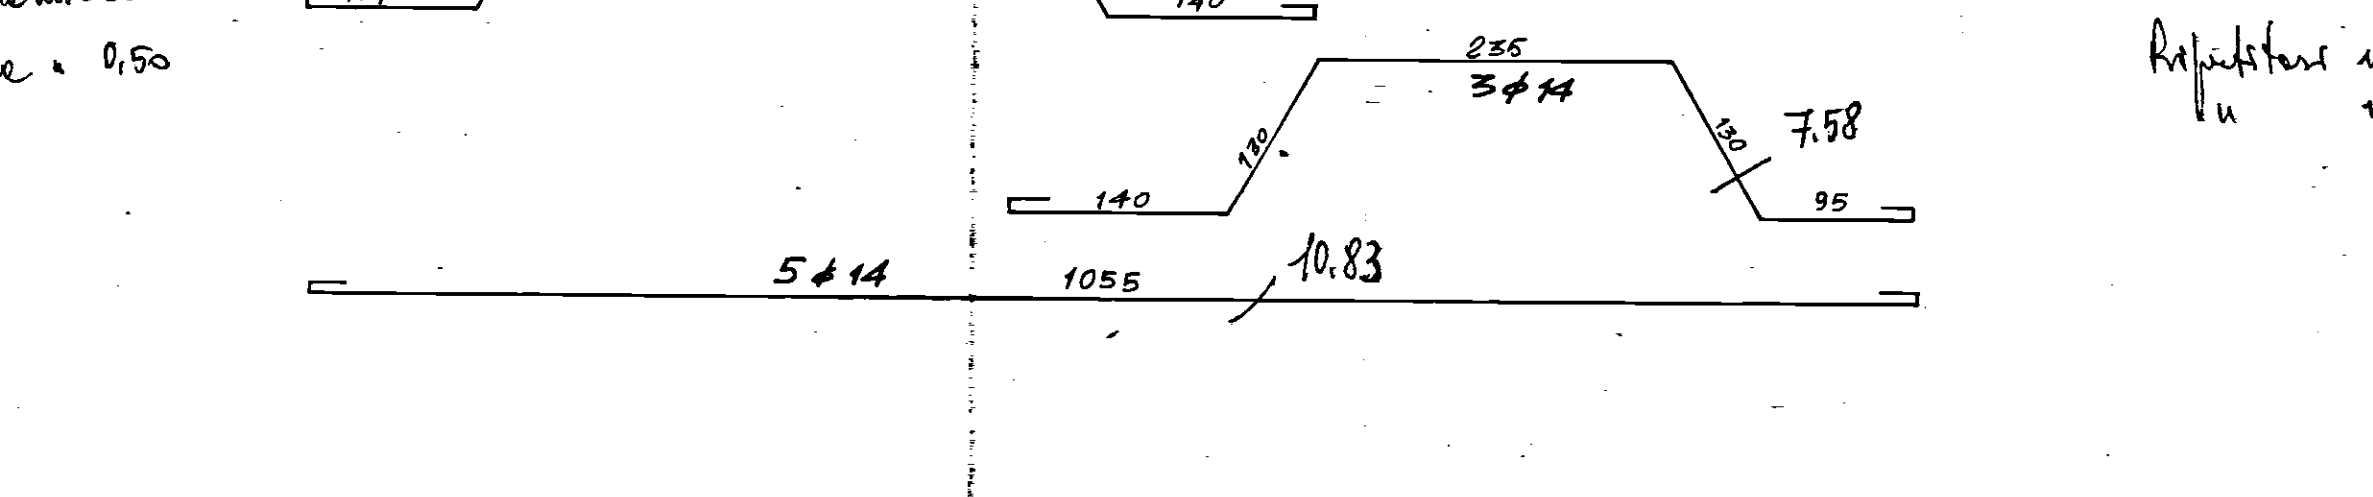
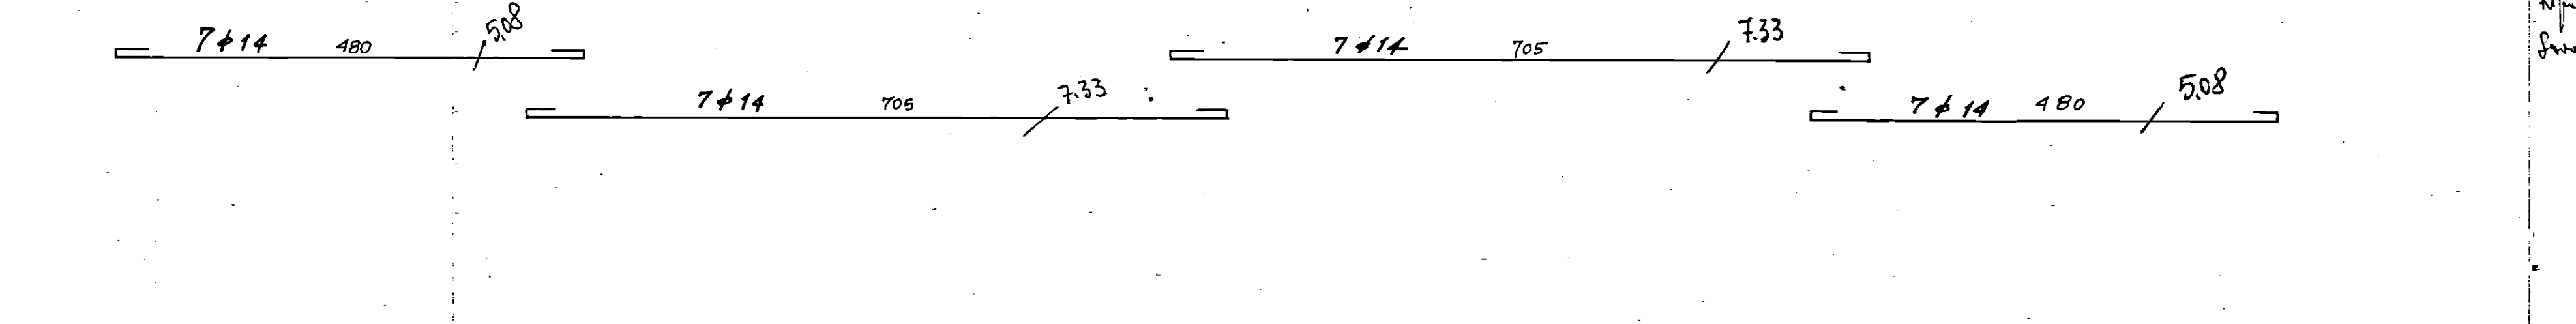
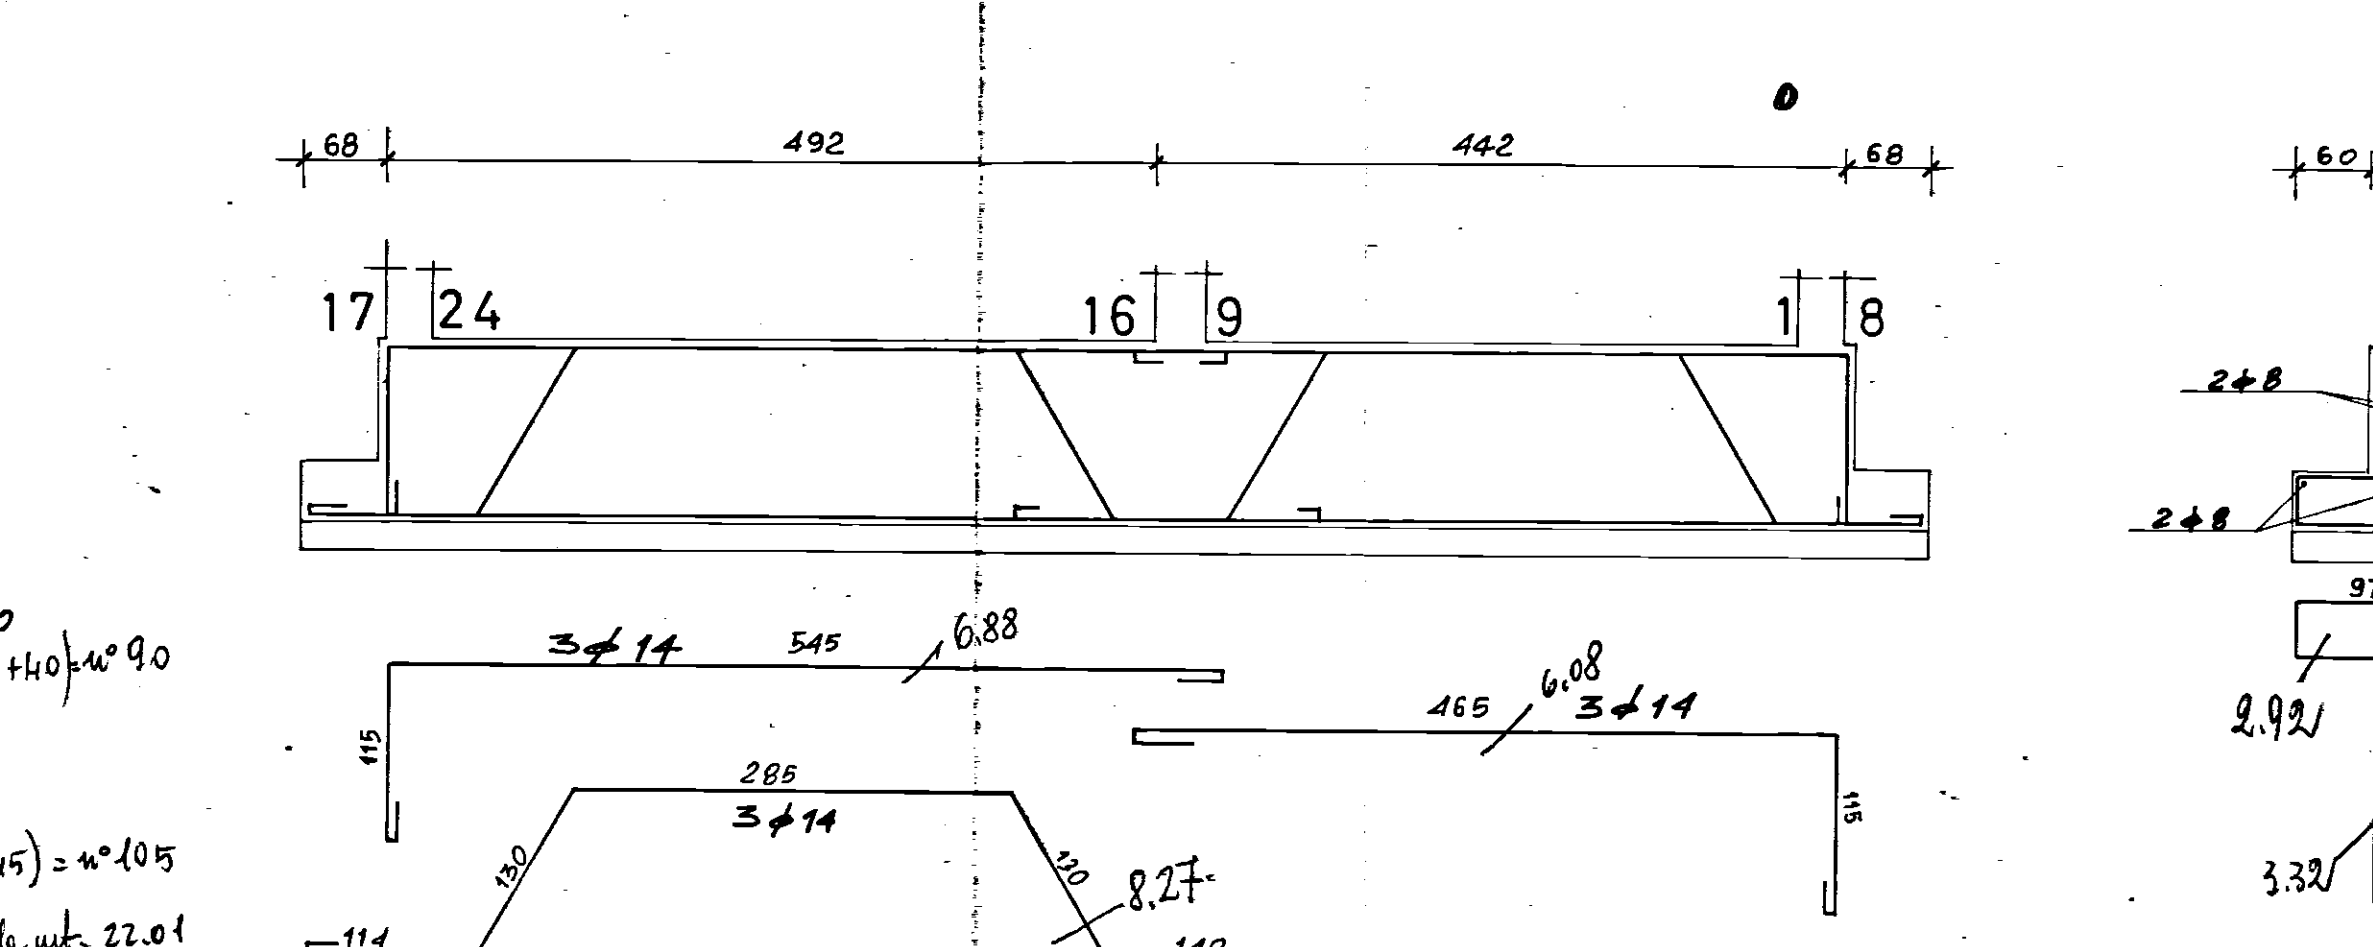
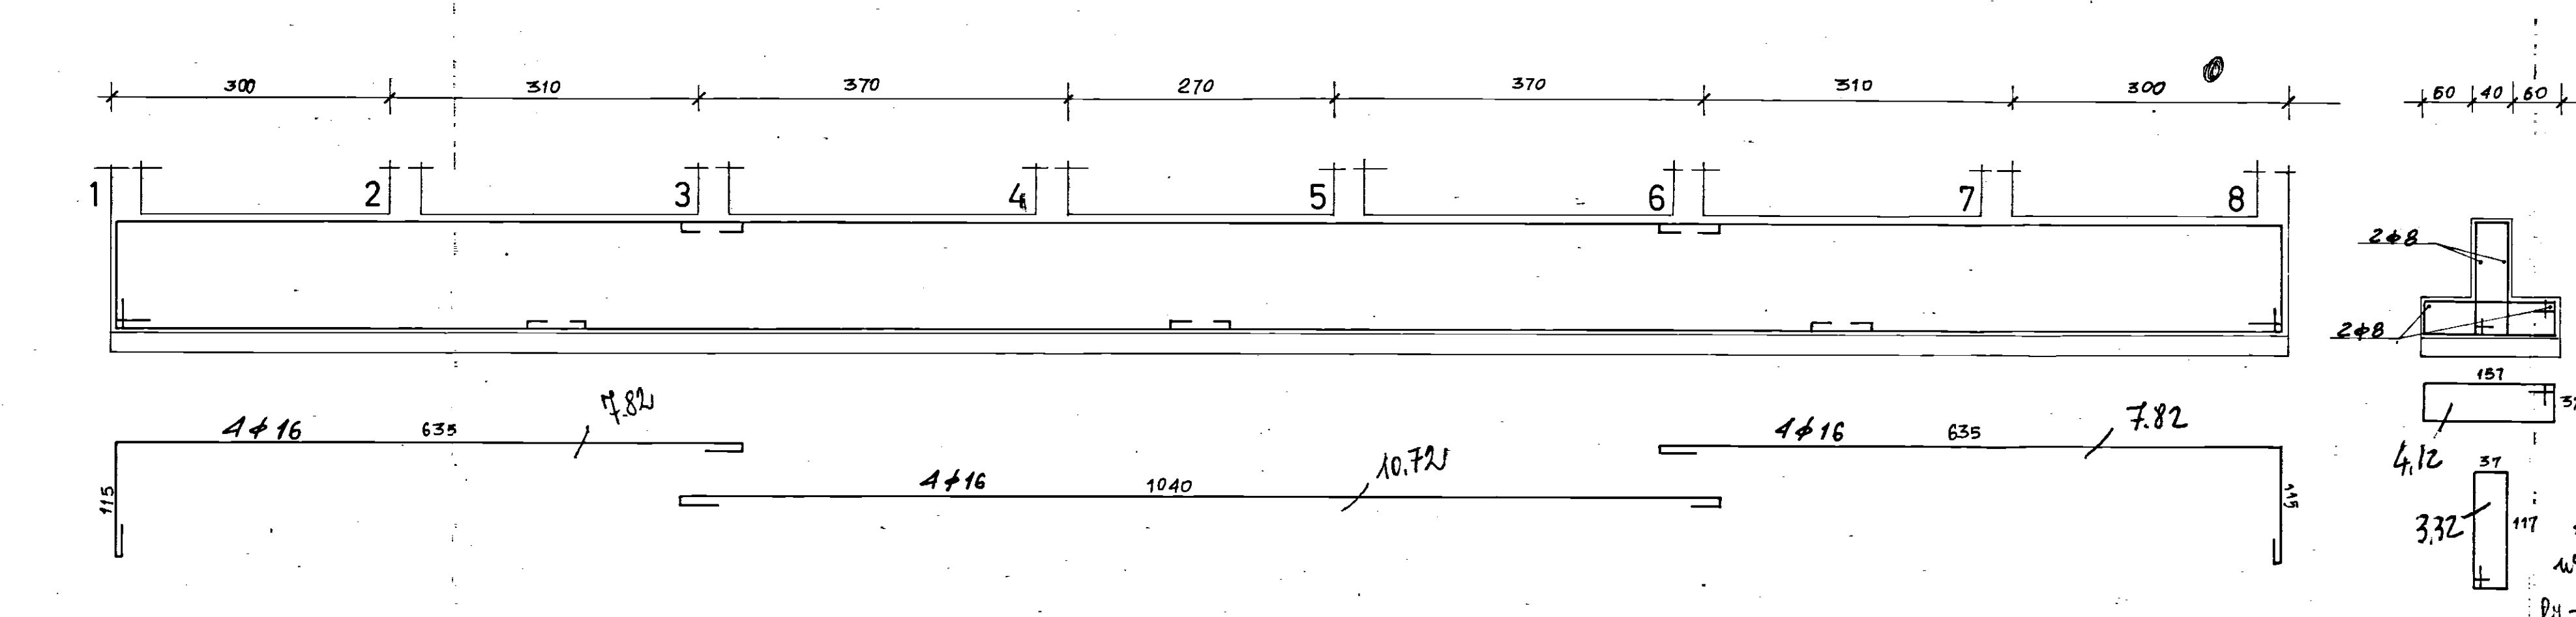
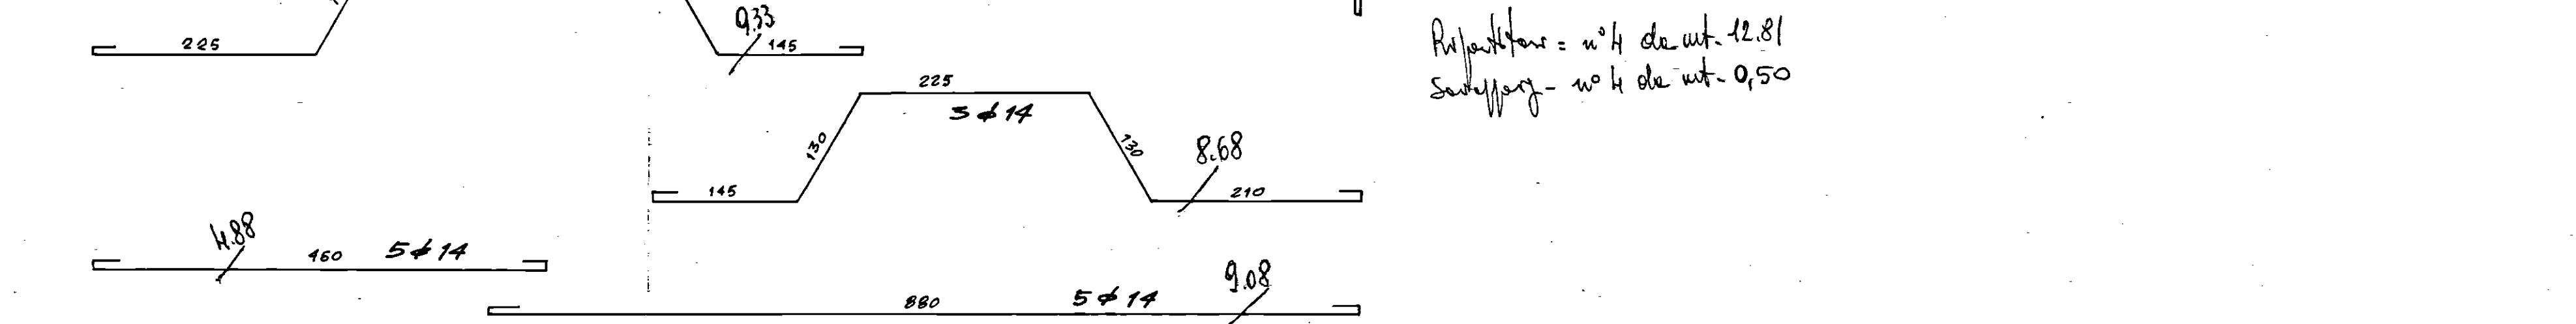
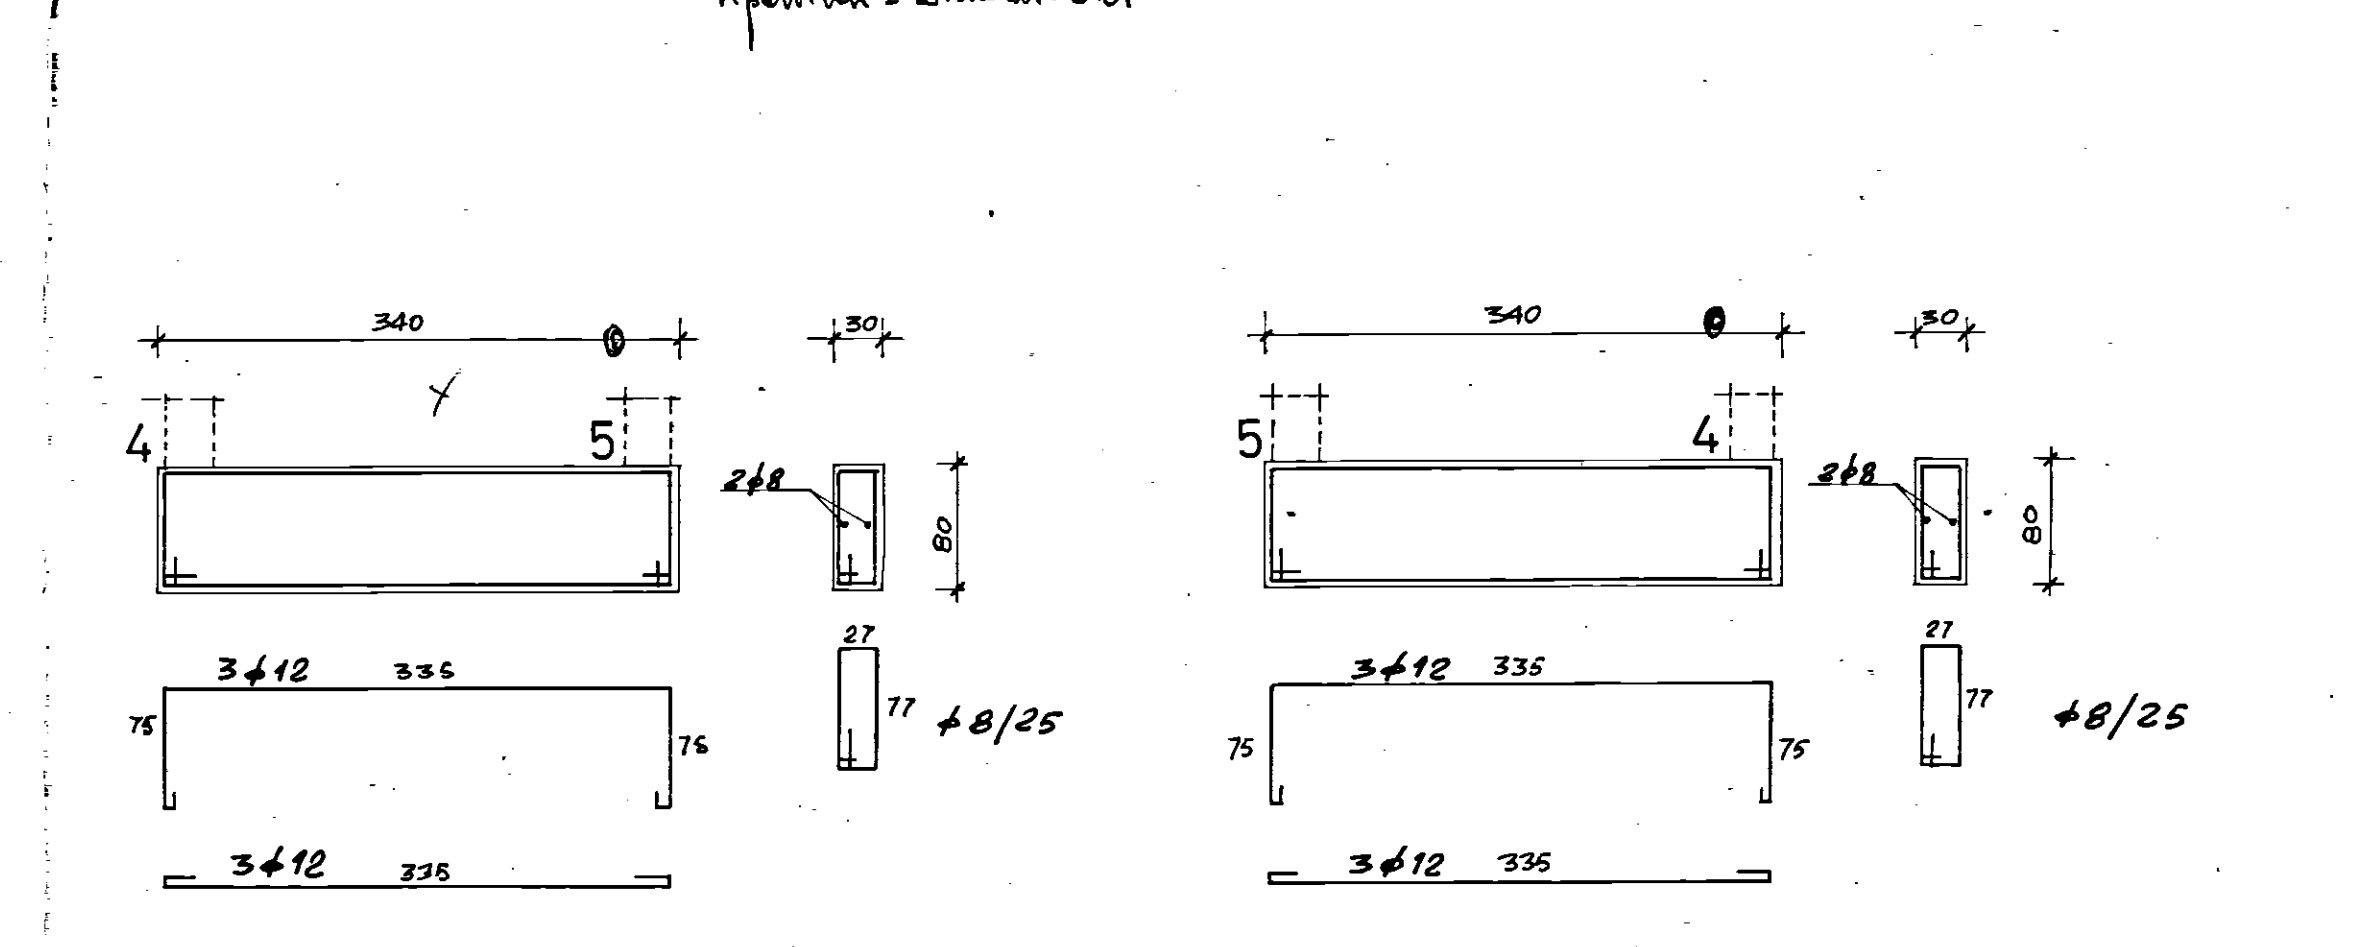
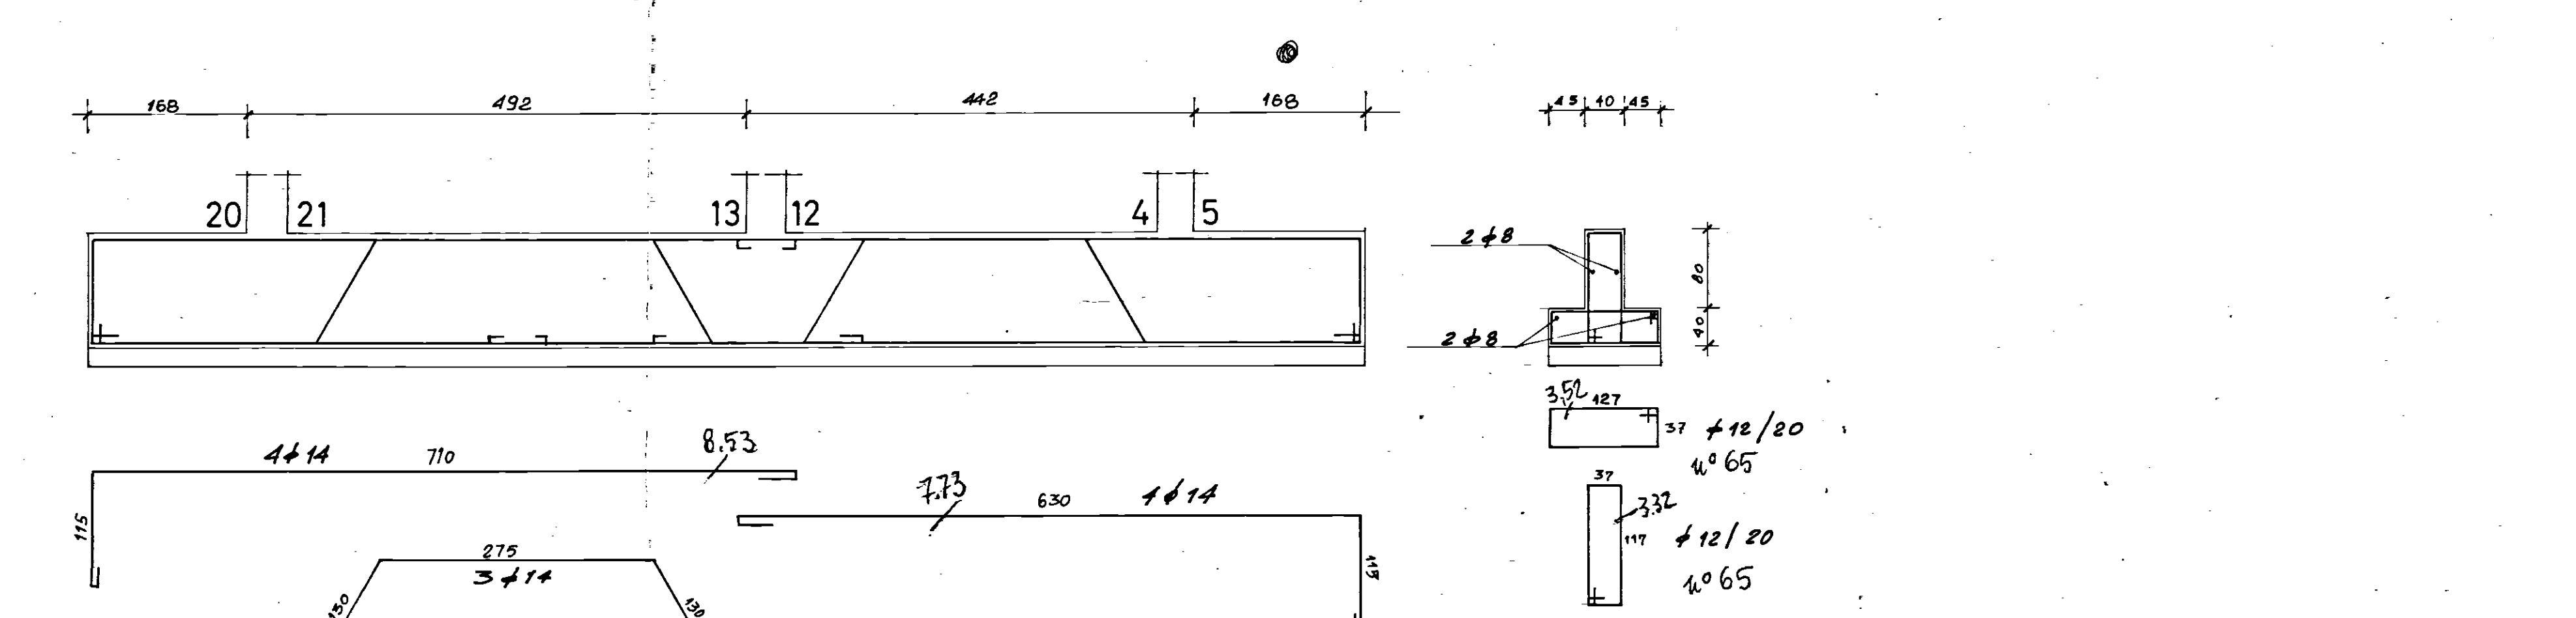
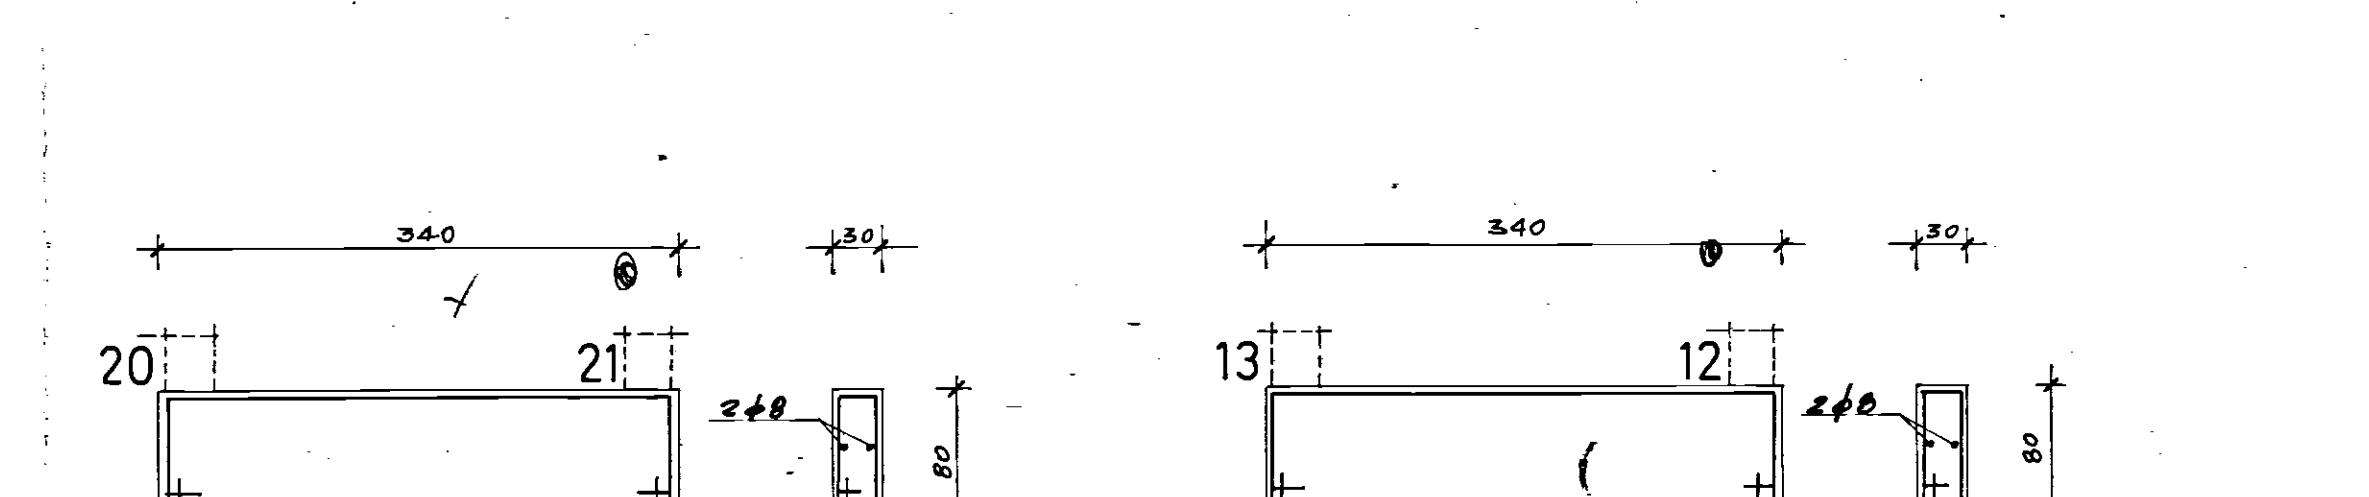
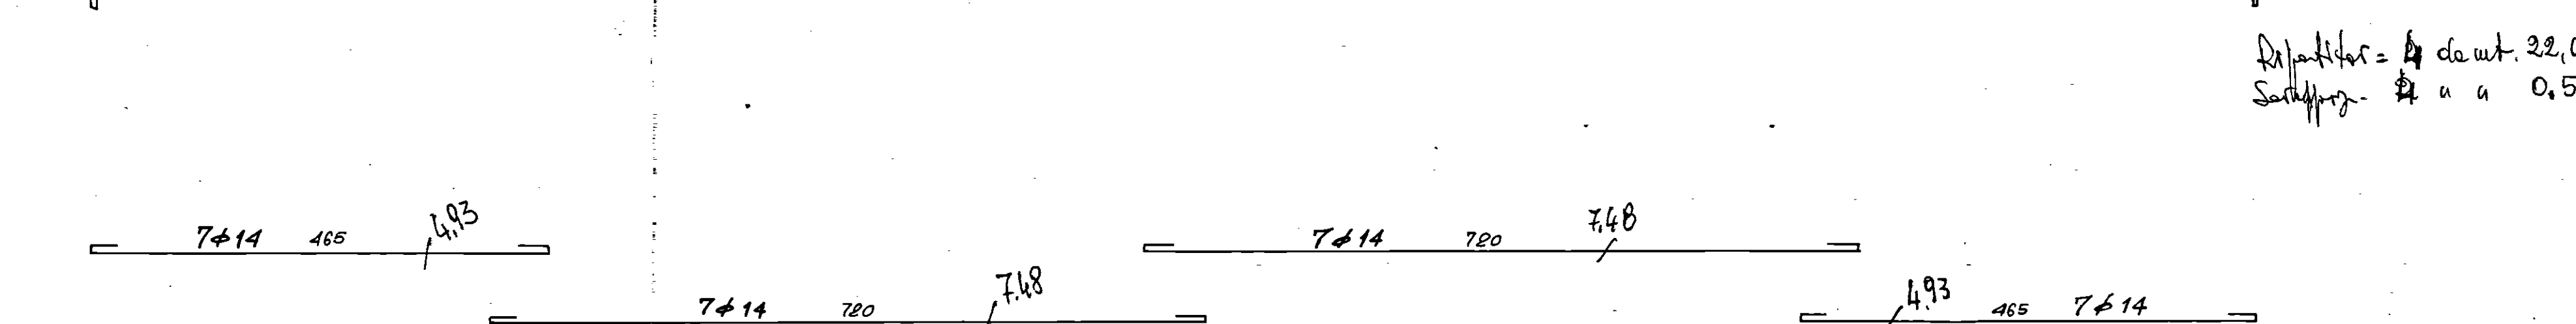
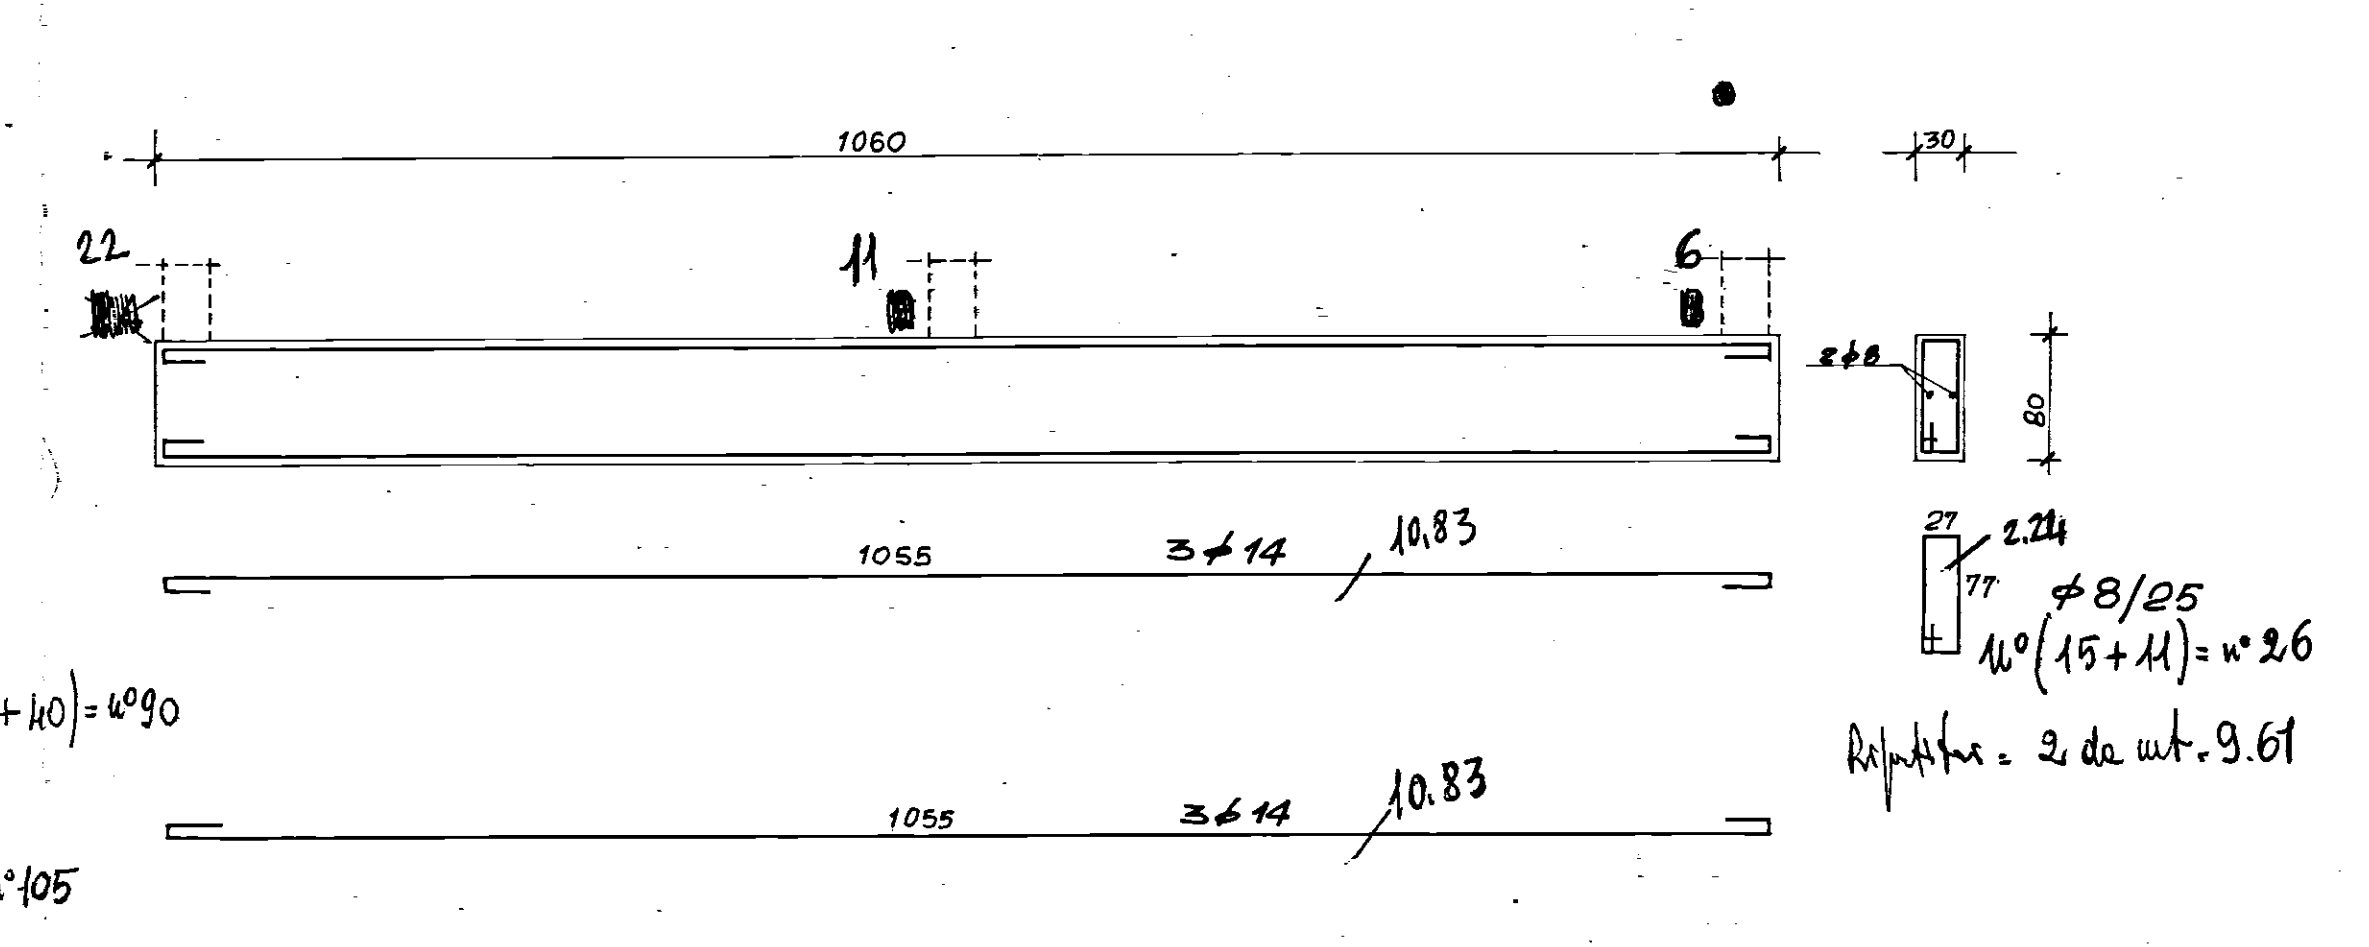


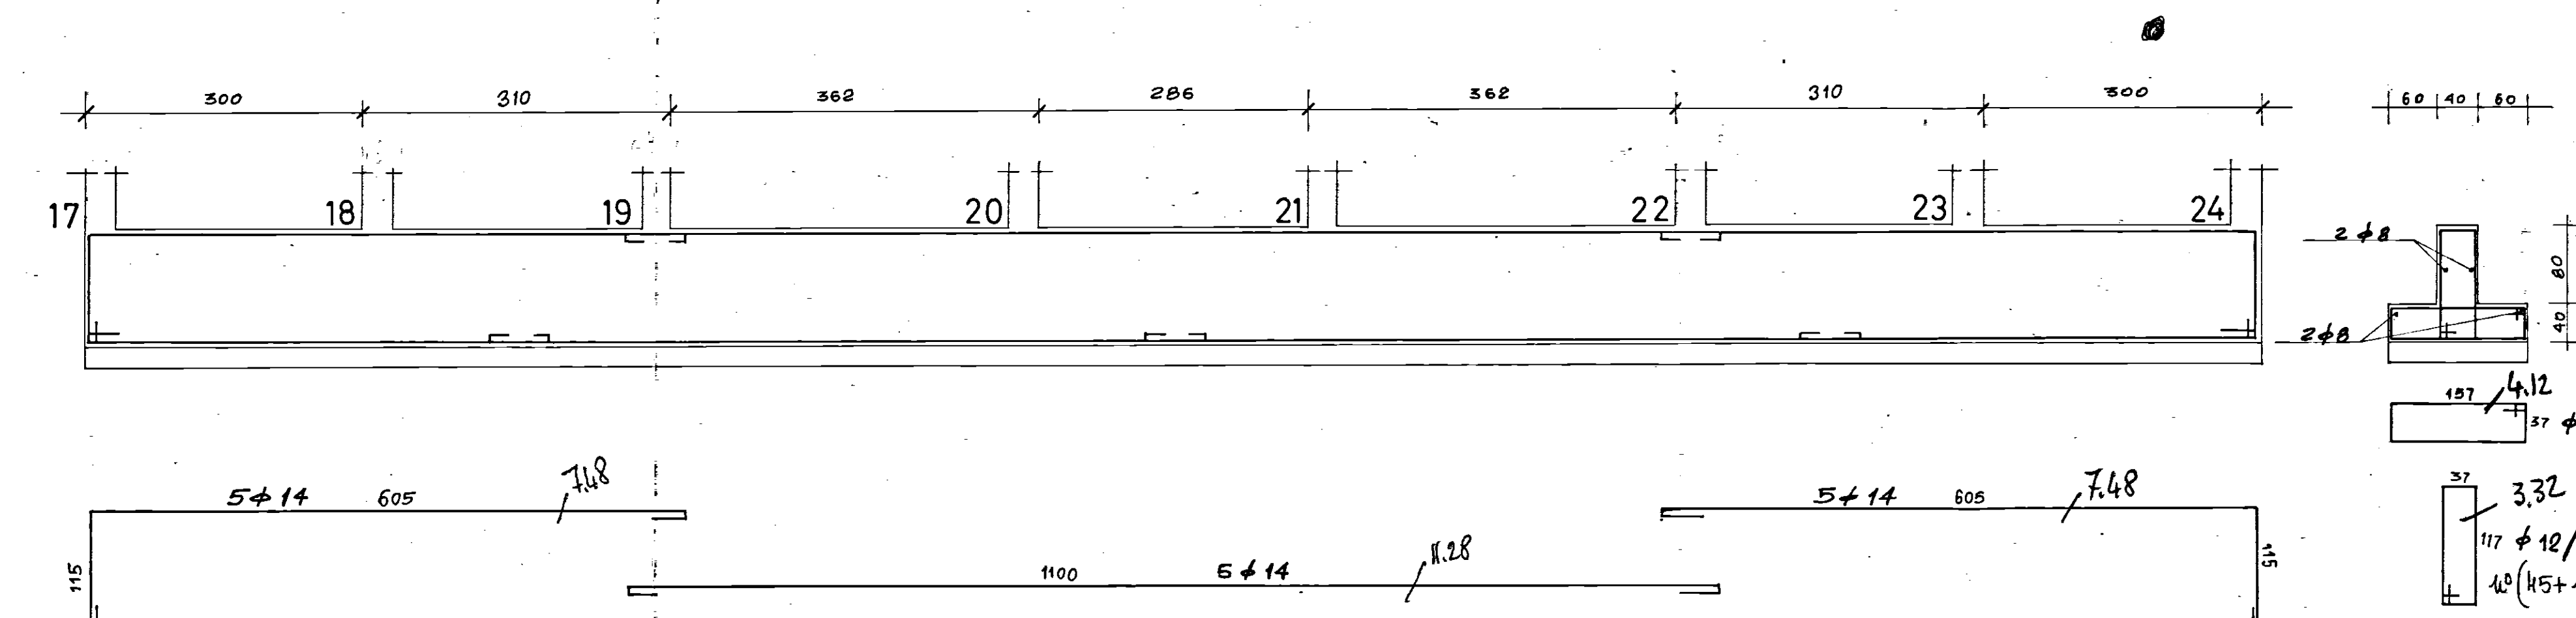

Disegno di Contabilità (Allegato n° 8)

Art. 64 - pag. 7-9 del contratto di appalto del fuso per c.a.

ISTITUTO AUTONOMO CASE POPOLARI BRINDISI

alloggi popolari a.s. elia

Brindisi - fabb. n° 60

FABBRICATO "B" ARMATURA FONDAZIONE

ing. p. pinto

6