

ALLOGGIO TIPO "A" n. 8
 ALLOGGIO TIPO "B" n. 11
 n. 19

TIPO "A"

LETTA - 3.60 x 4.75 = 17.10
 BAGNO - (3.10 x 1.70) + (0.65 x 1.00) - (0.40 x 0.40) = 5.71
 DISIMPEGNO - (1.00 x 2.80) + (0.55 x 1.70) = 3.70
 CUCININO - 1.00 x 2.30 = 2.30
 SOGGIORNO - 3.95 x 4.10 = 16.19
 TOTALE mq 45.00

TIPO "B"

SOGGIORNO - (4.50 x 4.00) + (0.60 x 3.10) = 19.86
 TINELLO - 3.40 x 3.10 = 10.54
 CUCINA - 1.30 x 3.95 = 5.13
 LETTO - 2.65 x 3.65 = 9.67
 LETTO - (3.60 x 3.65) + (0.60 x 1.55) = 14.43
 LETTO - (4.75 x 3.70) + (0.60 x 1.55) = 18.50
 DISIMPEGNO - 4.80 x 1.10 = 5.27
 BAGNO - (4.75 x 1.35) + (0.35 x 0.70) = 6.65
 W.C. - (3.95 x 1.20) - (0.40 x 0.70) = 4.95
 TOTALE mq 95.00

I.A.C.P. - BRINDISI

CASE POPOLARI IN
 S. PIETRO VERNOTICO - (BR)

programma di intervento n° 016/77/1
 (legge 5-8-1978 n° 457)

n° 19 alloggi

TAV. N°
4 I.T.

DATA
 17-12-79


AGG.

AGG.

AGG.

RAP. 1:50

PROGETTO:
 DOTT. ING. A. MALDARI - DOTT. ARCH. F. CUTRI

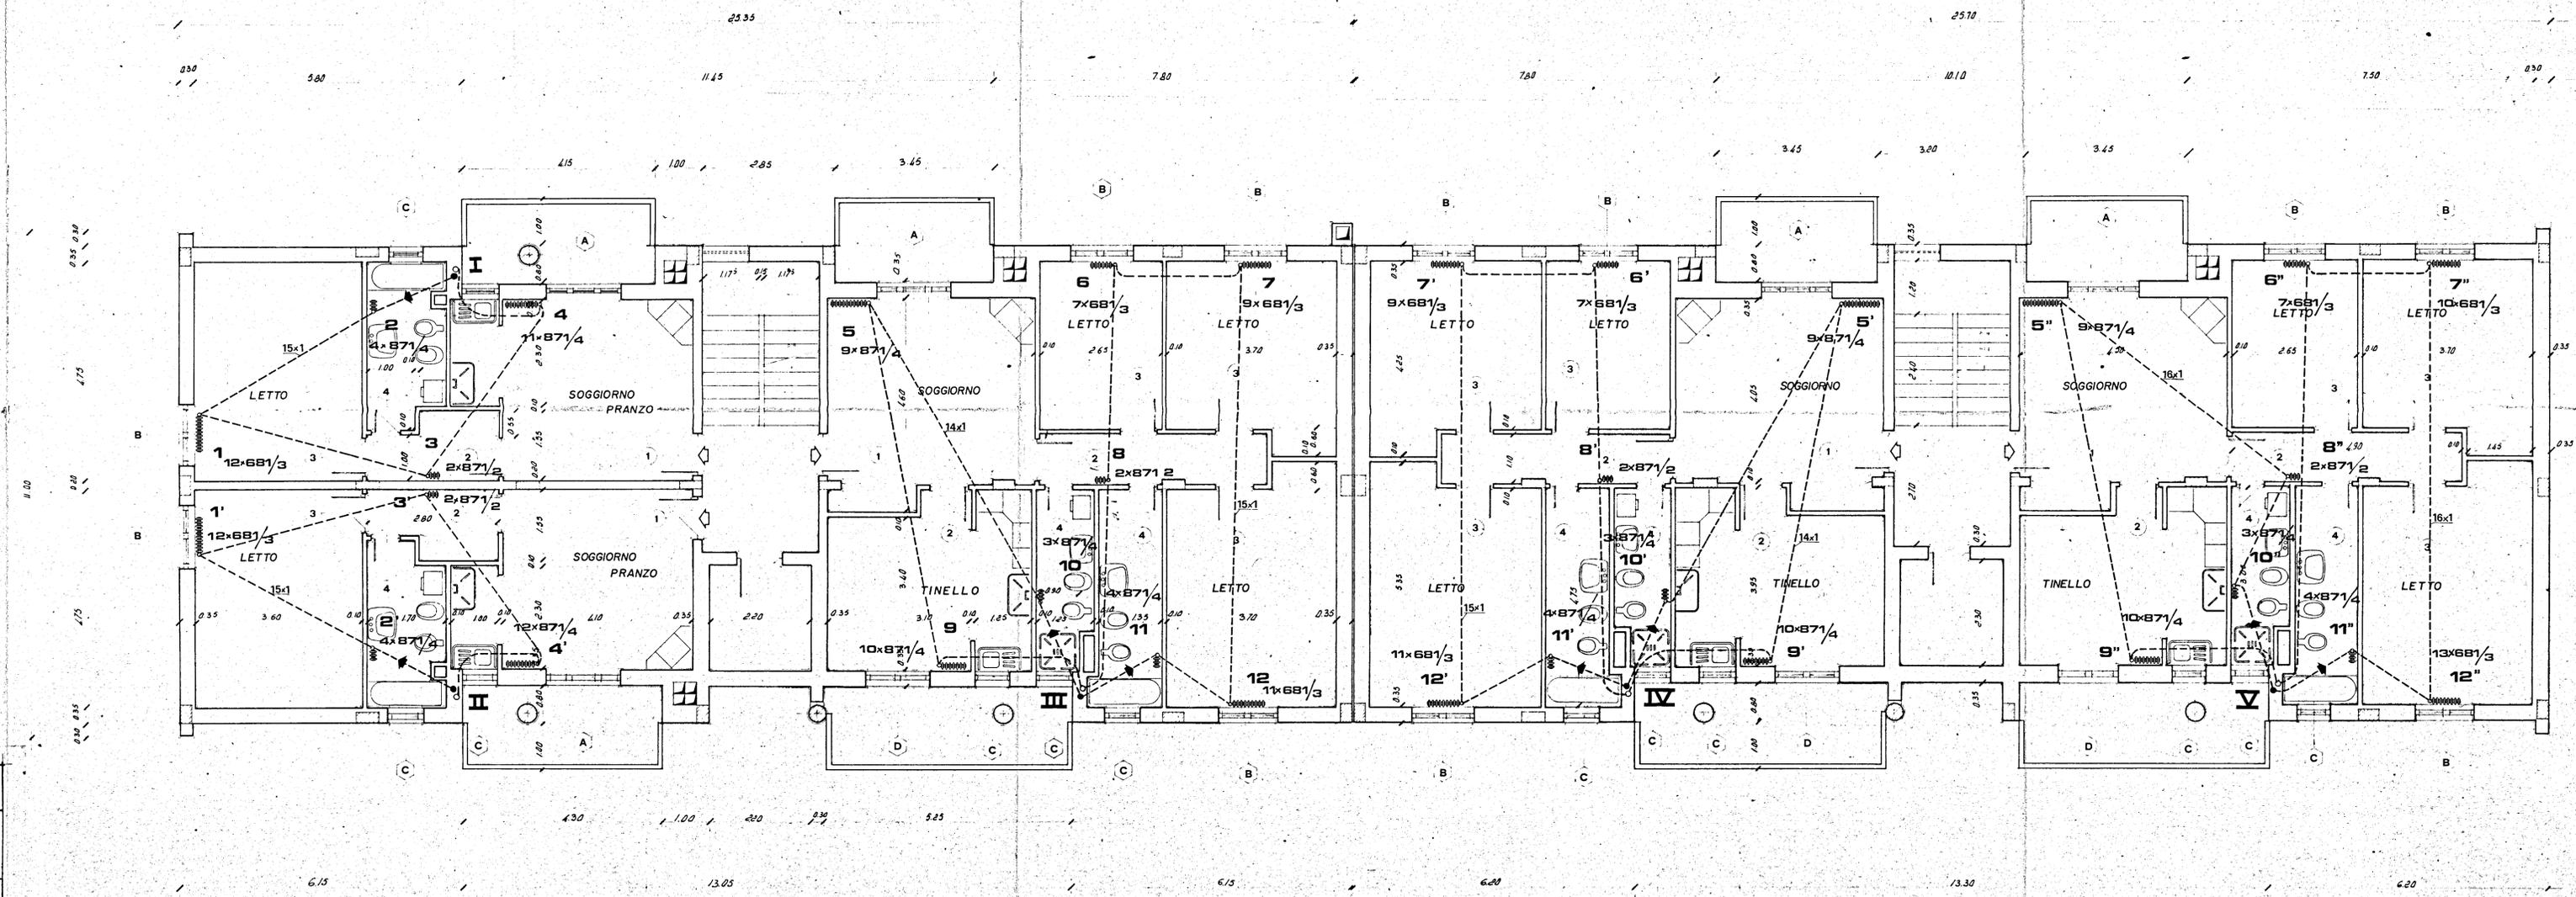

PIANTA PIANO TERZO