

E.A. DOMENICO RUSSO & FIGLI


Impr. Patti e Pinto

PORTE INTERNE


DIS. N° 0152
DATA 18-10-50

I.N.A. - CASA - BRINDISI -


P⁴ CIECA O CON 2 PANNELLI
SUPERIORI A VETRO

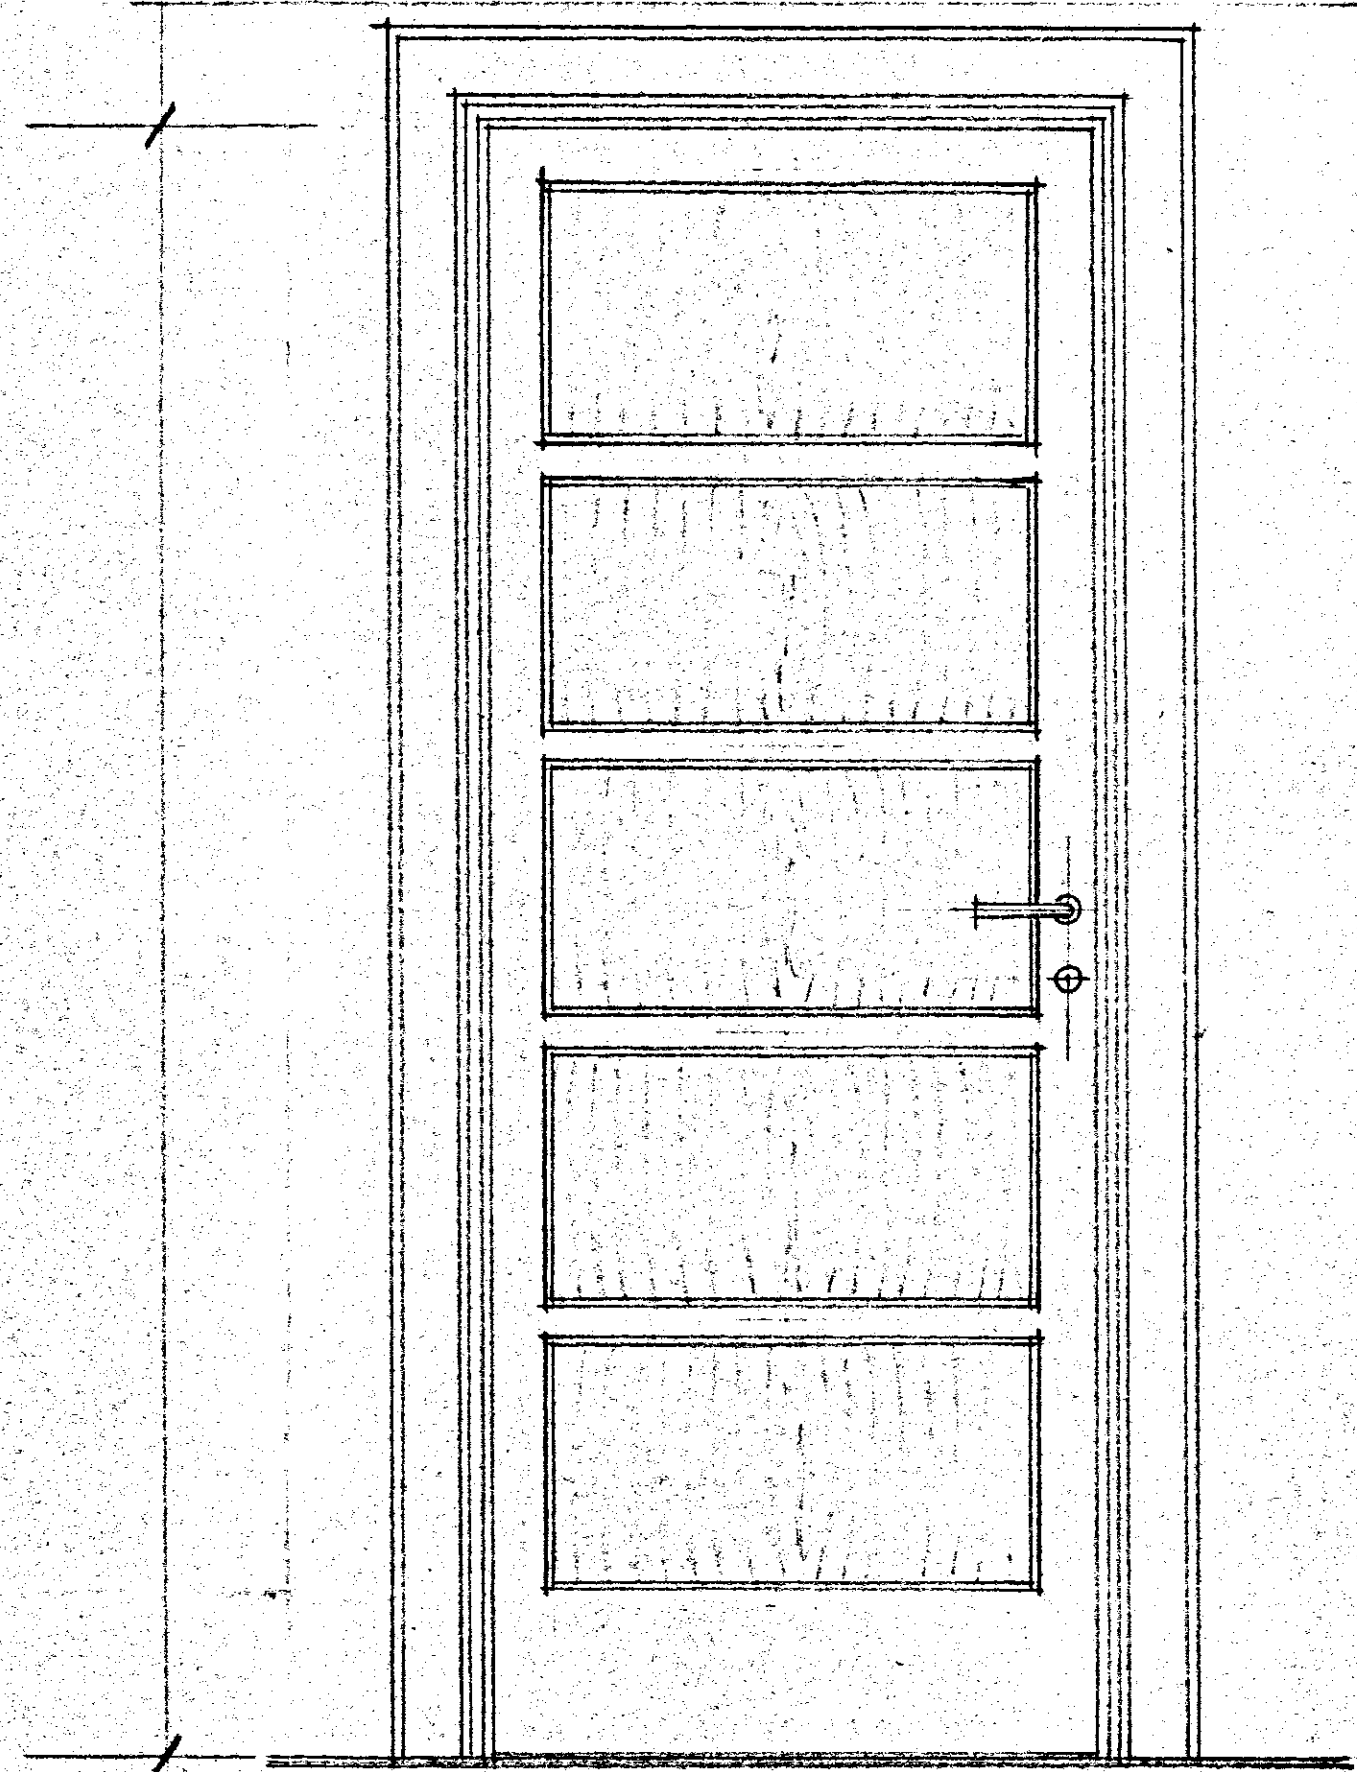

P⁵ A VETRI

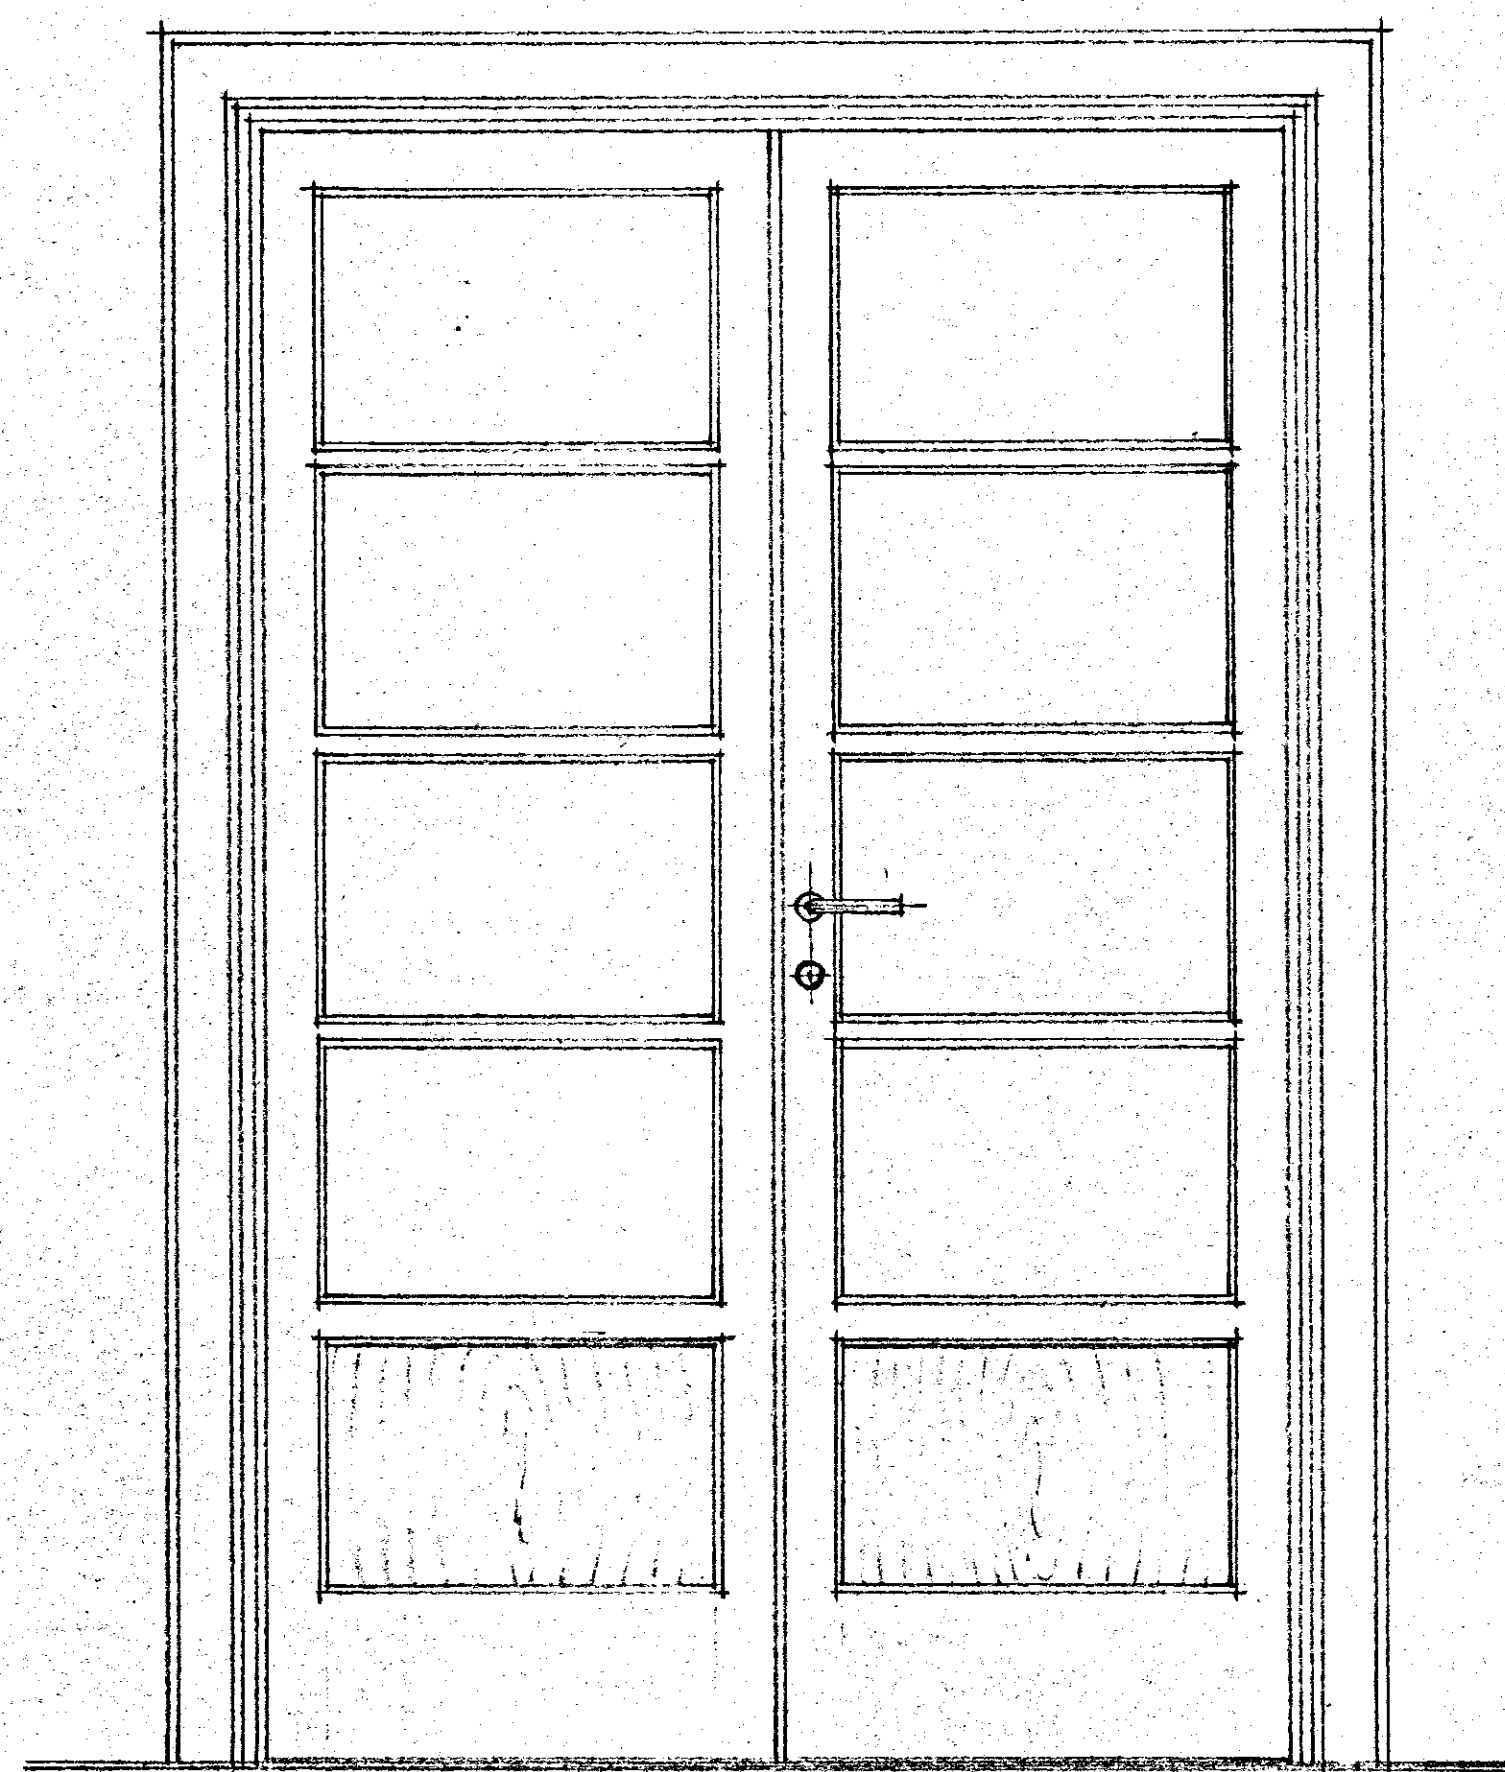

mis. vano m.

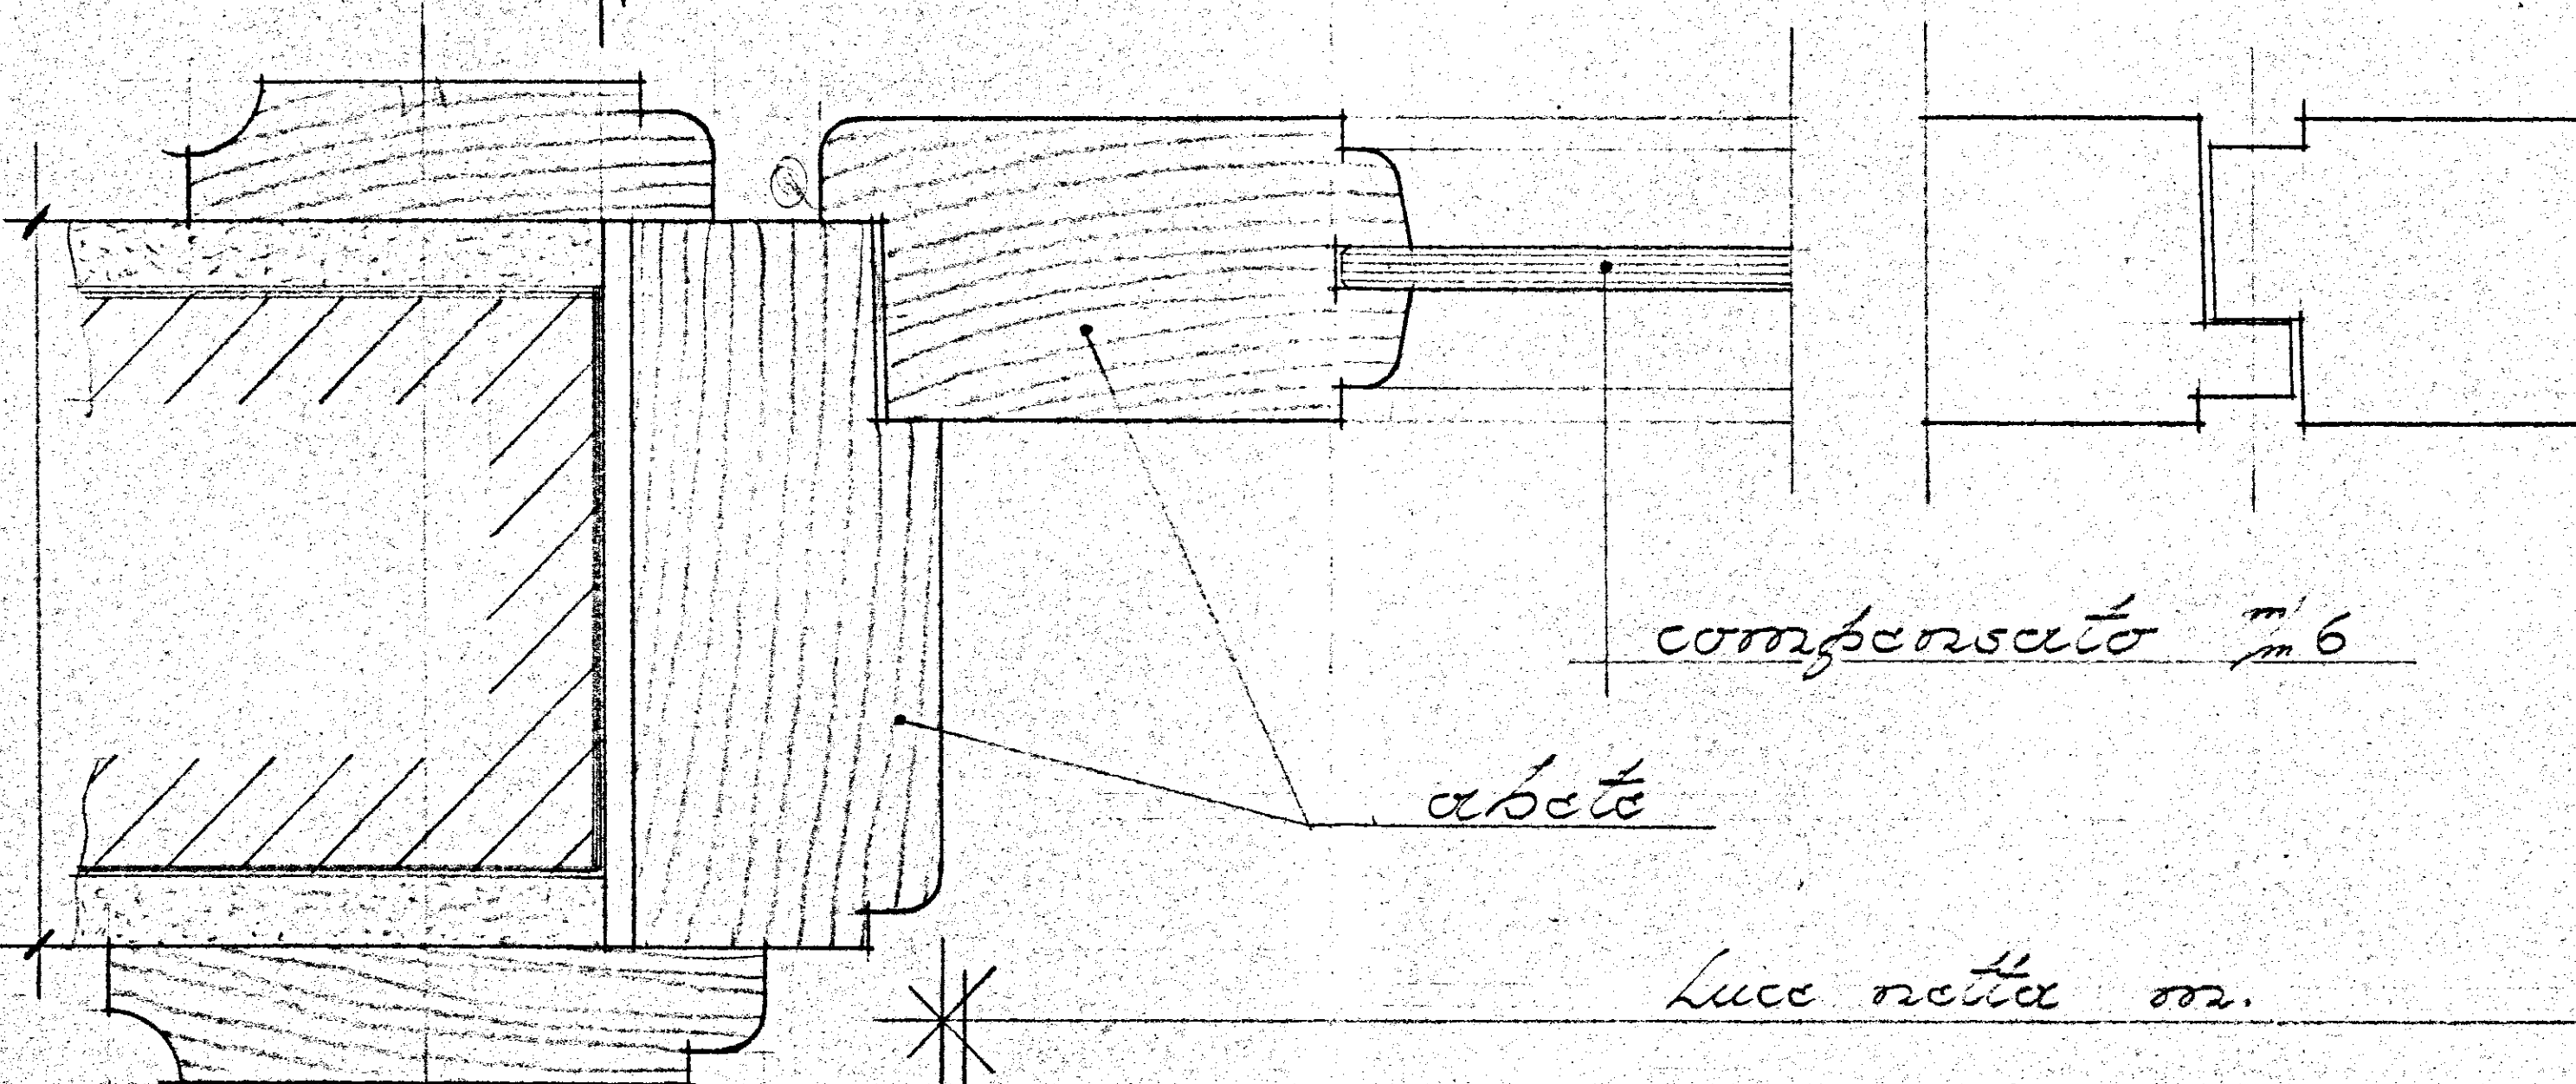

compensato m 6

abeto

Luce netta m.

PARTICOLARE
DELLA PORTE
SU MURO GROSSO

