



PARTICOLARE COSTRUTTIVO
MAPPELTA MURO D'ATTICO

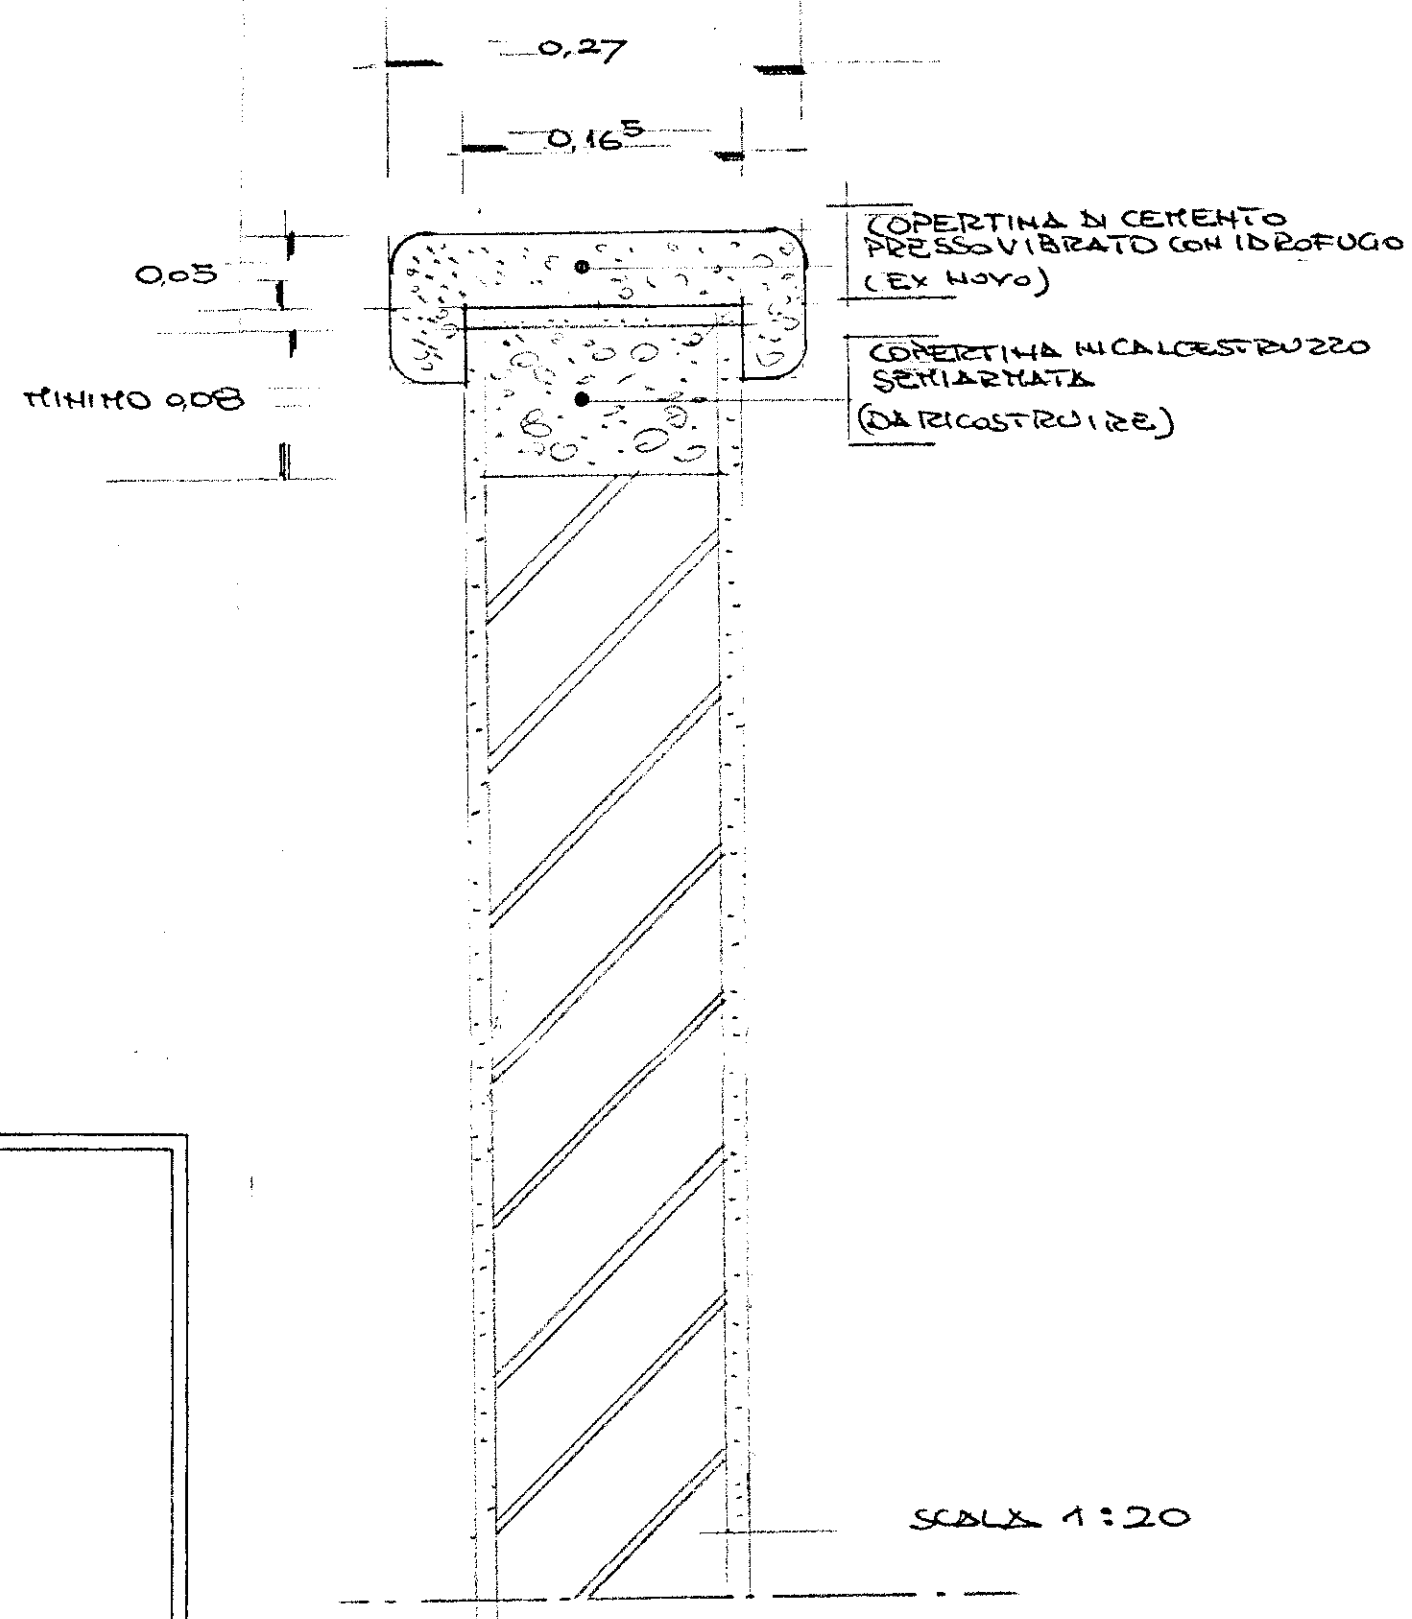


SCHEMA SCHELETRO STRUTTURA IN C.A. (TRAVI/PILASTRI)



PARTICOLARE RIVESTIMENTO ESTERNO

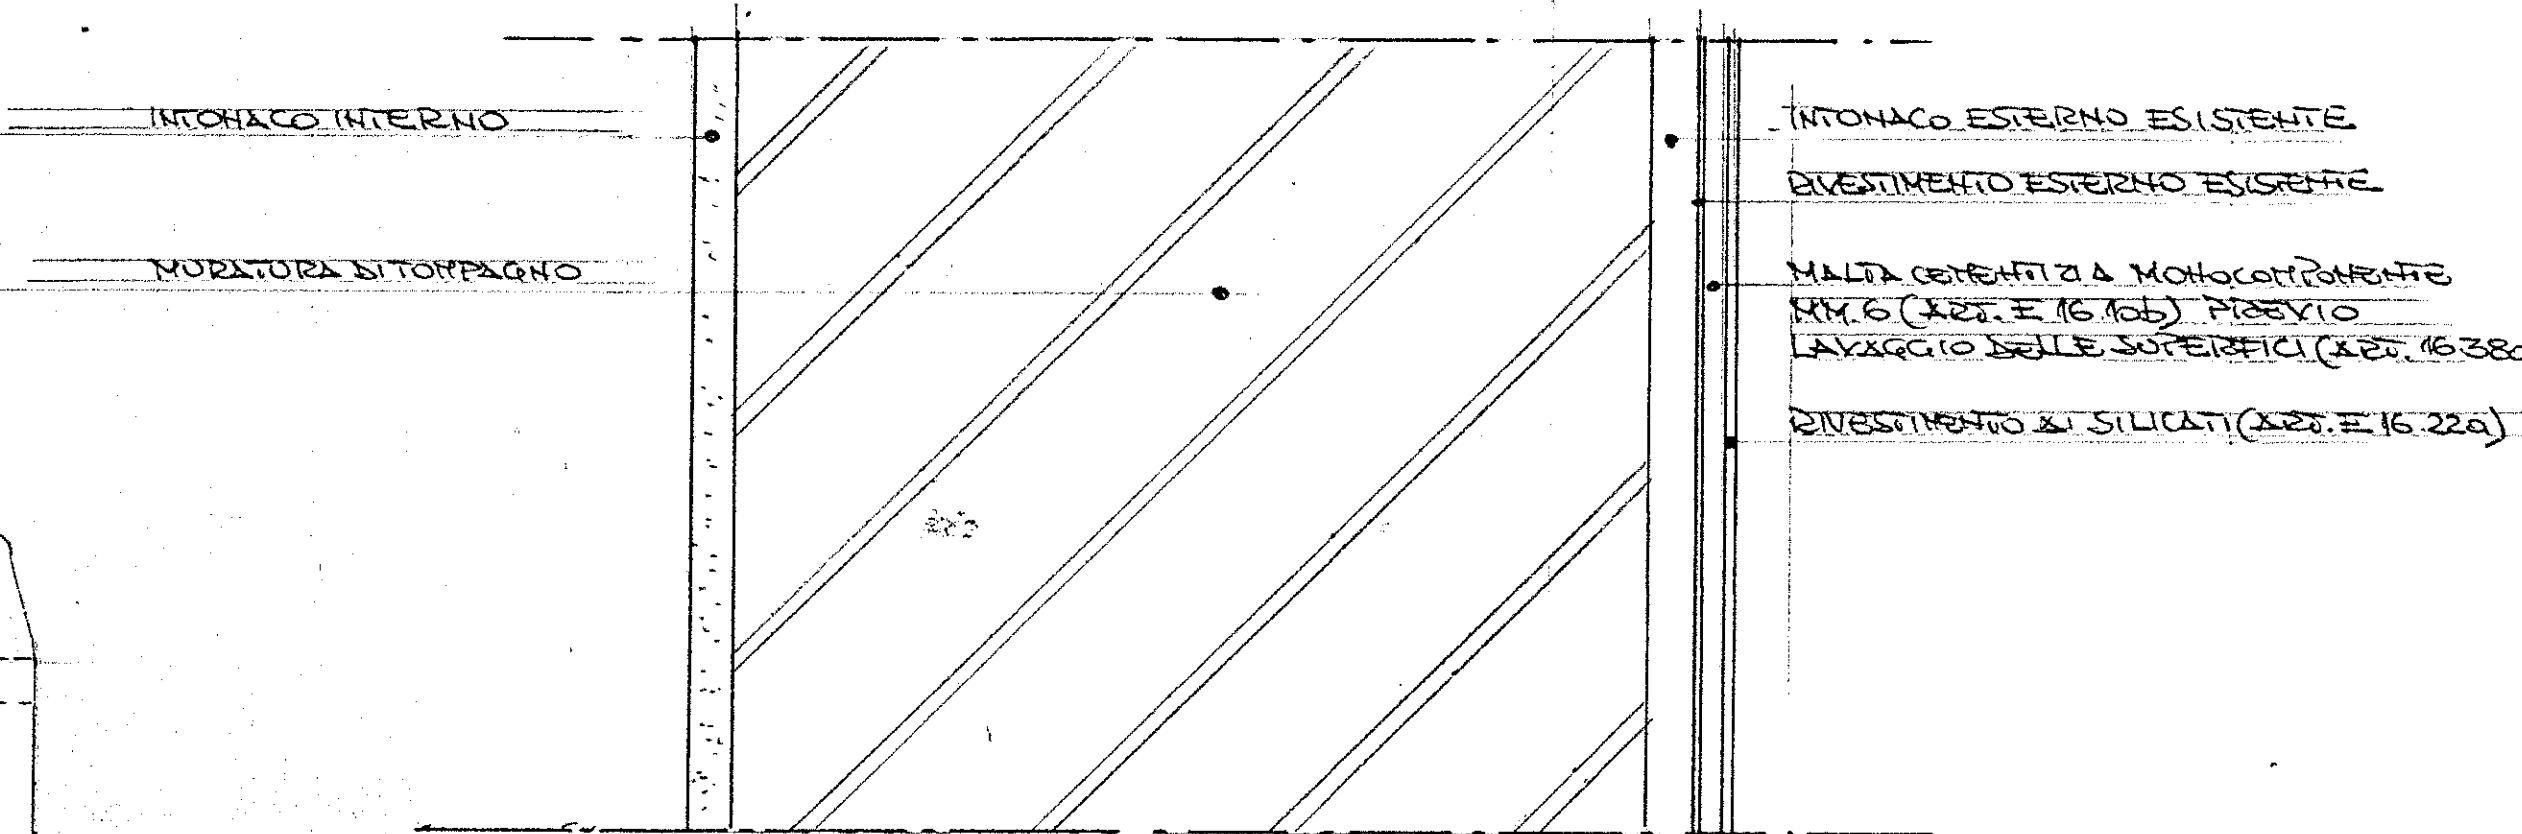

PARTICOLARE "X"

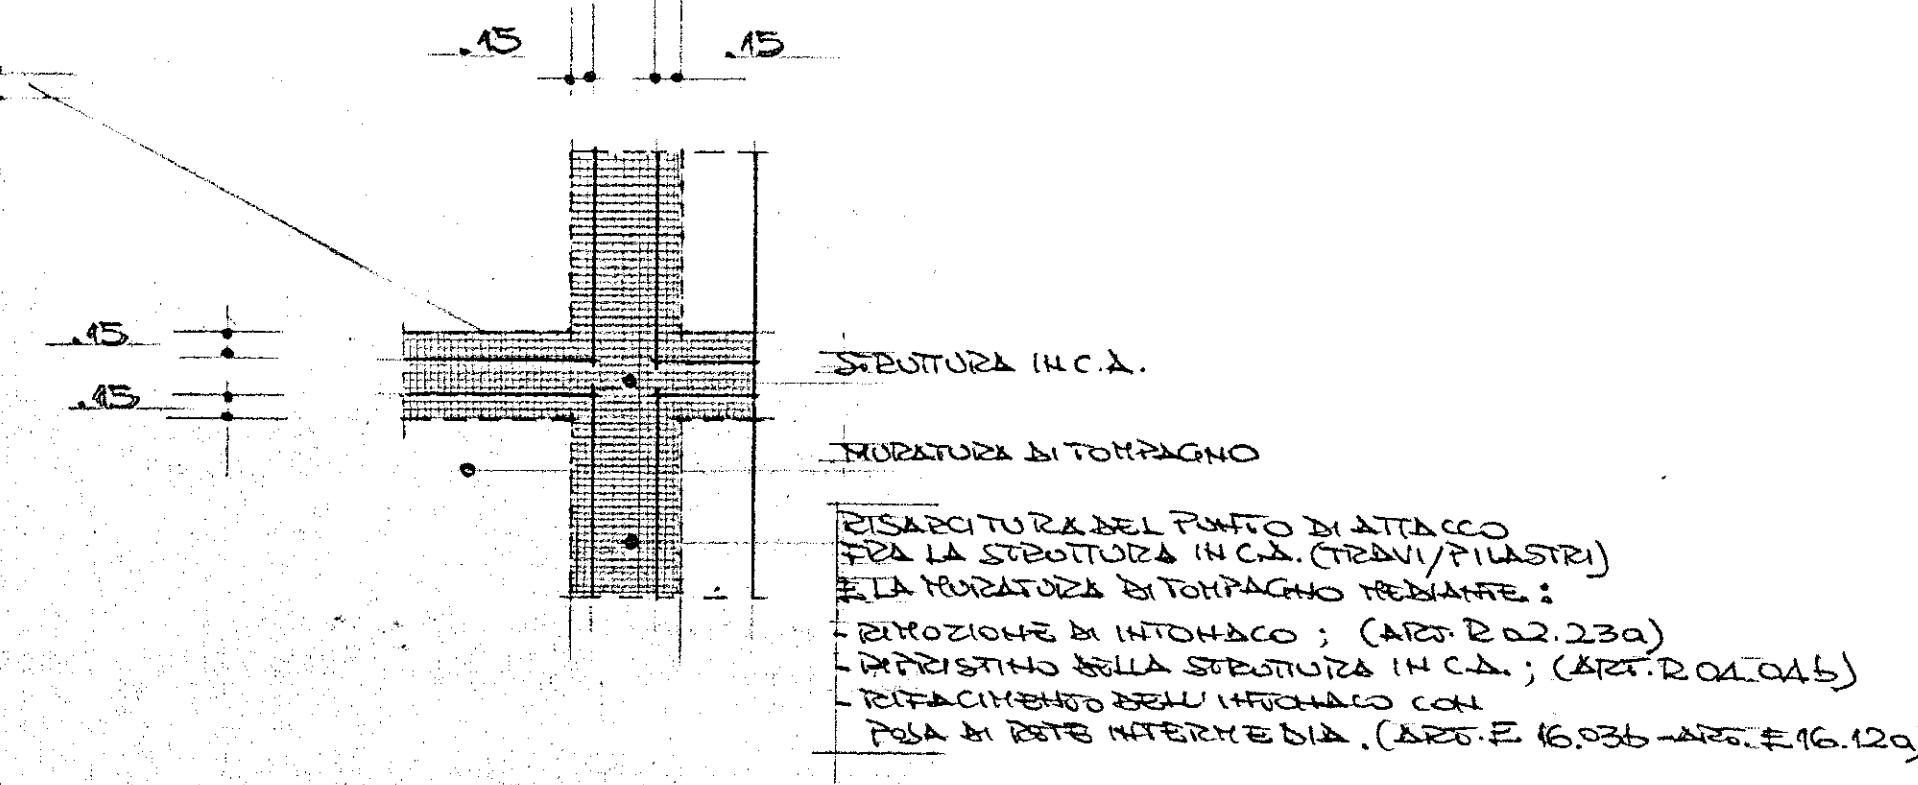

ISTITUTO AUTONOMO CASE POPOLARI
PER LA PROVINCIA DI BRINDISI

LEGGE 560/93
Delibera G.R. n. 1372 del 22.07.2008

LAVORI DI MANUTENZIONE STRAORDINARIA ALLOGGI DI E.R.P.
NEL COMUNE DI FASANO

LOTTO 16 VIA P. NENNI
LOTTO 22 VIA M. PACUVIO
LOTTO 23 VIA M. PACUVIO

VITALE FRIGERIO
ING. E. FRIGERIO
ING. E. FRIGERIO
ING. E. FRIGERIO
ING. E. FRIGERIO

PROGETTO ESECUTIVO

TAV. 17

PROGETTISTA:
GEOM. Maurizio SPAGNOLO

RESPONSABILE DEL PROCEDIMENTO:
GEOM. Maurizio SPAGNOLO

COORDINATORE SICUREZZA
IN FASE DI PROGETTAZIONE:
GEOM. Rocco CAFORIO

COLLABORAZIONE TECNICA:
GEOM. Antonio NAPOLITANO
GEOM. Vincenzo TONDO

DATA:
SCALA: 1:50
ARCHIVO:

LOTTO 16 - 22 - 23

PARTICOLARI COSTRUTTIVI