


Francavilla Fontana

Suolo da destinarsi alla
costruzione di case per contadini.

Scala 1:2000

IL TECNICO COMUNALE
l'ingegnere Dirigente
(Ing. Pignatelli)

[Signature]

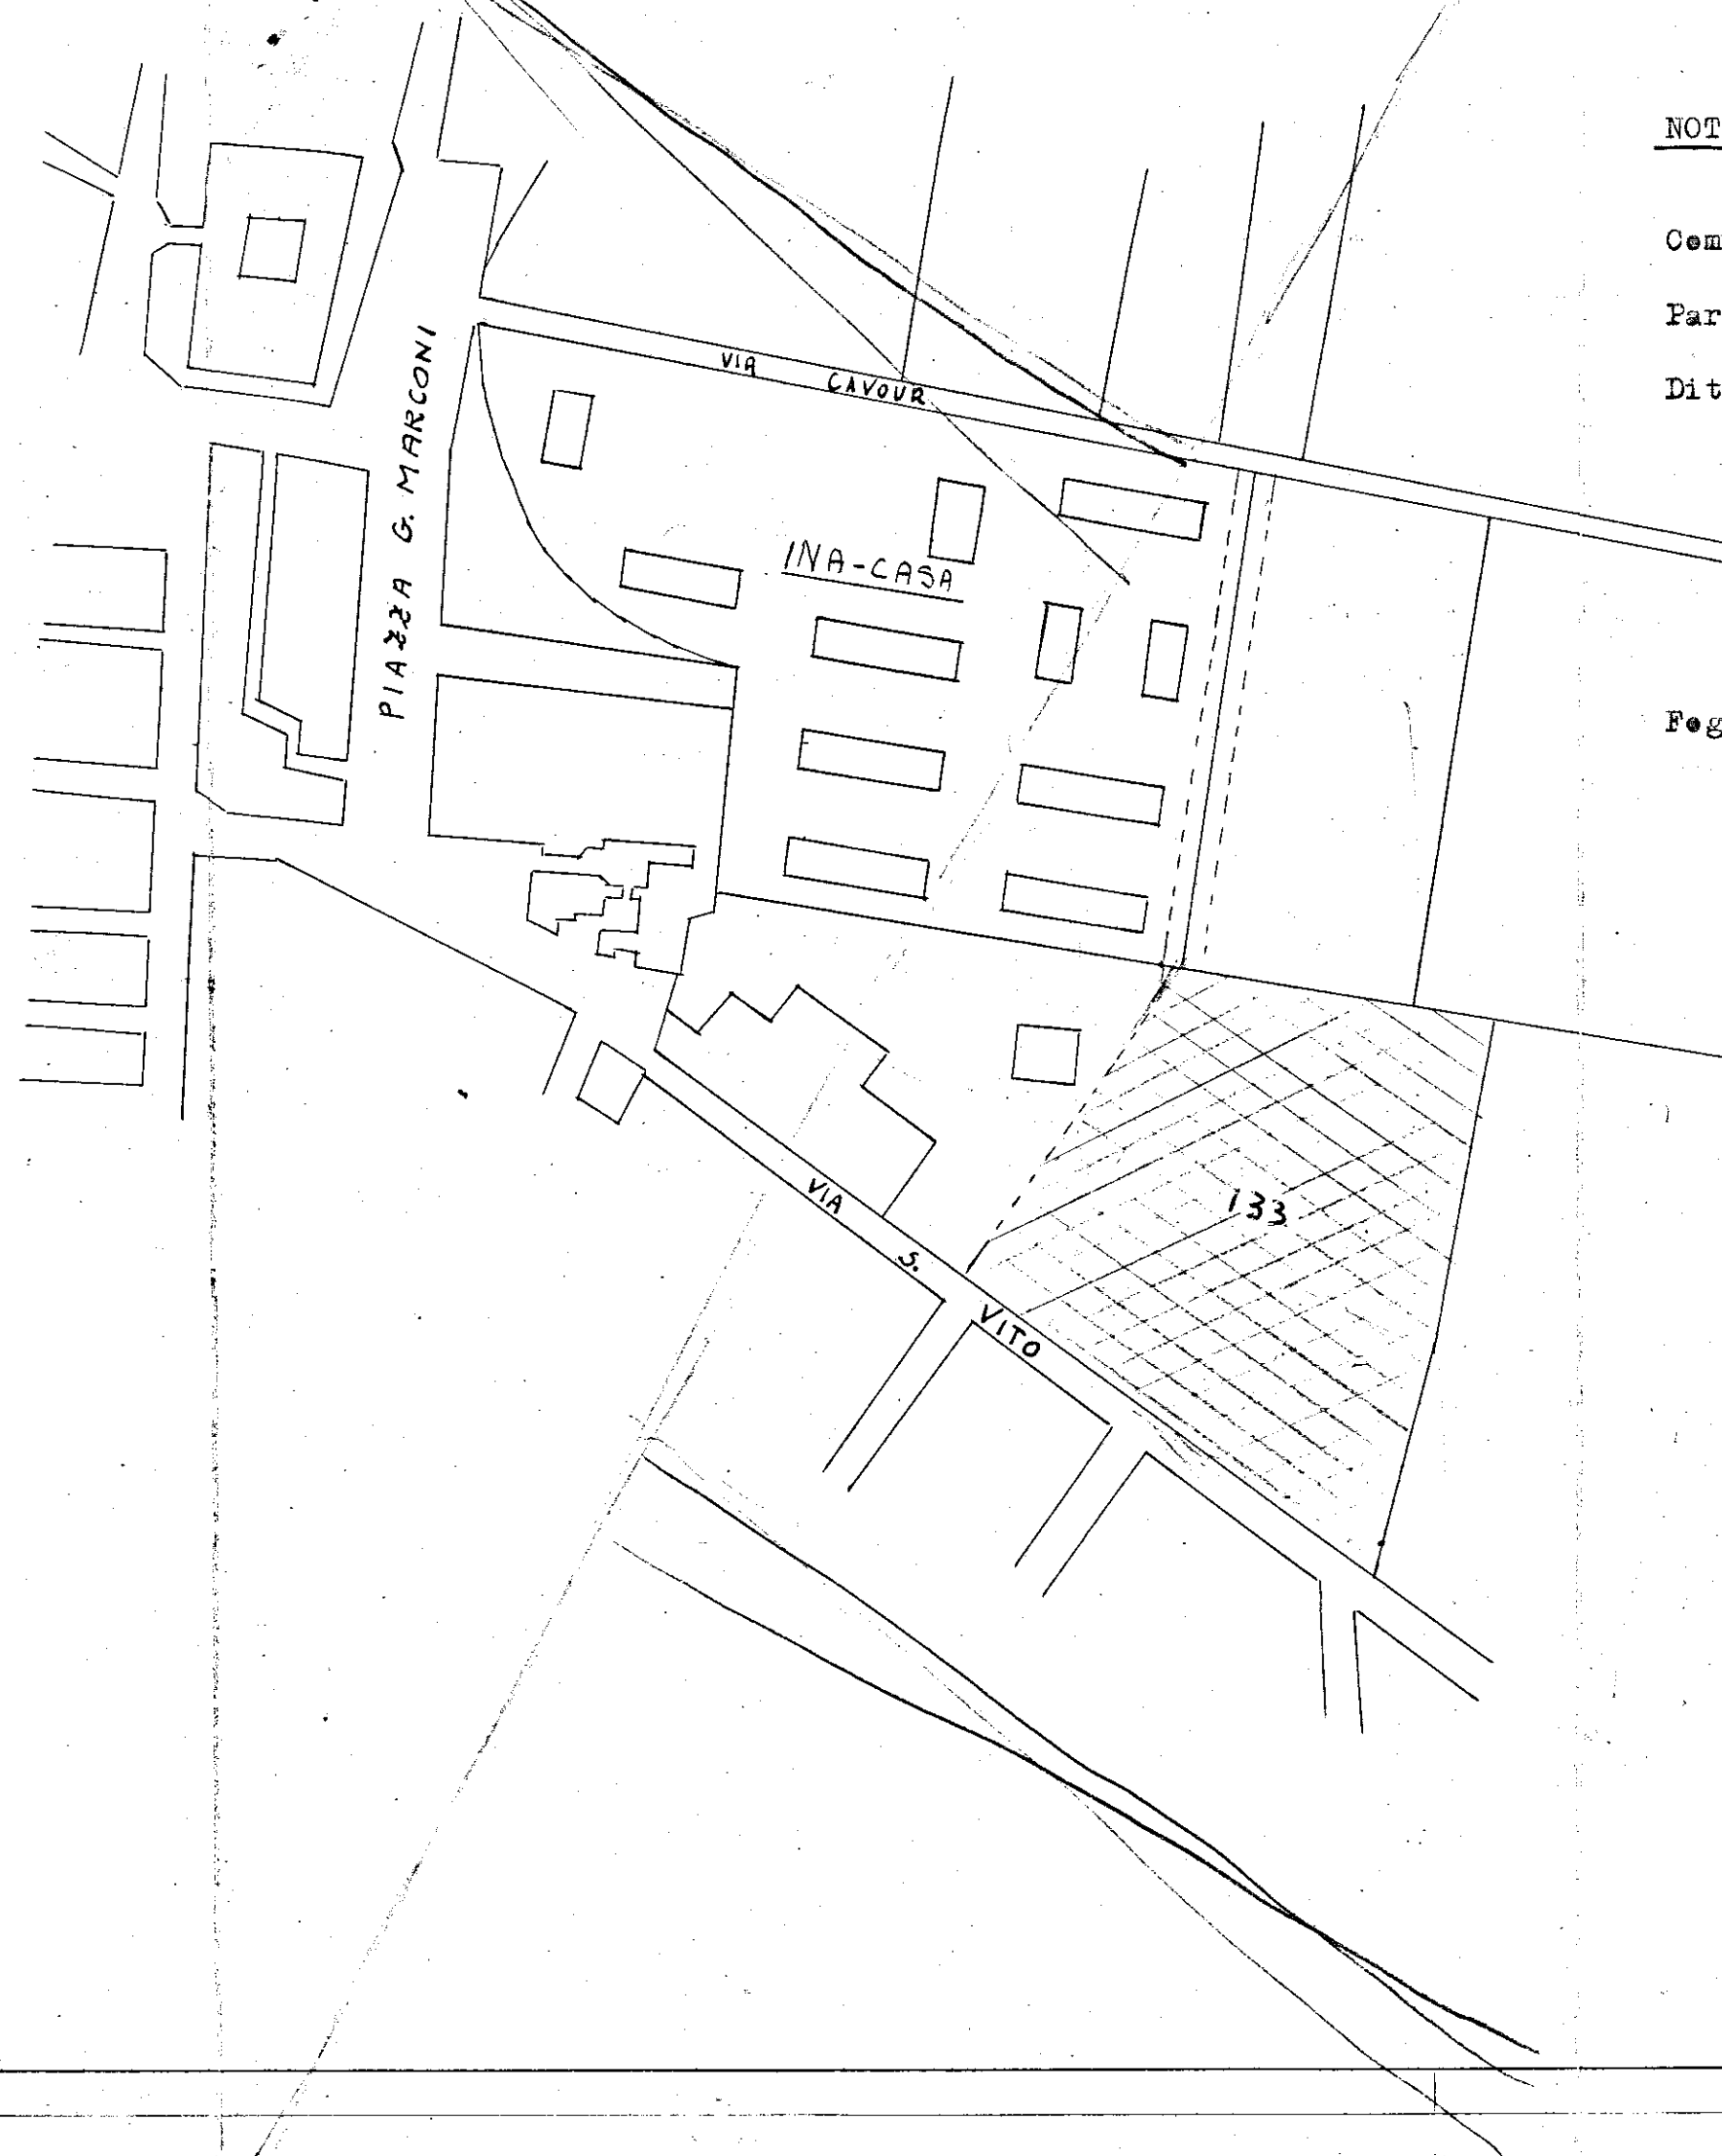

NOTIZIE CATASTALI

Cemune di Francavilla Fontana

Partita n.17403

Ditta: Incalza Emanuele e Maria Fontana fu
Antonie prep.di 3/5; Incalza Piacentina,
Maria e Antonie fu Luigi prep.di 1/5;
Incalza Maria-Antonia, Antonie, Evandro e
Cecilia fu Giuseppe prep.di 1/5 -
Cannalire Rosalia fu Francesco usuf.di
1/3: sul penultimo 1/5 e Argentieri Grazia
fu Francesco usuf.di 1/3 sull'ultimo 1/5.

Foglio 118 - P.lla 133