


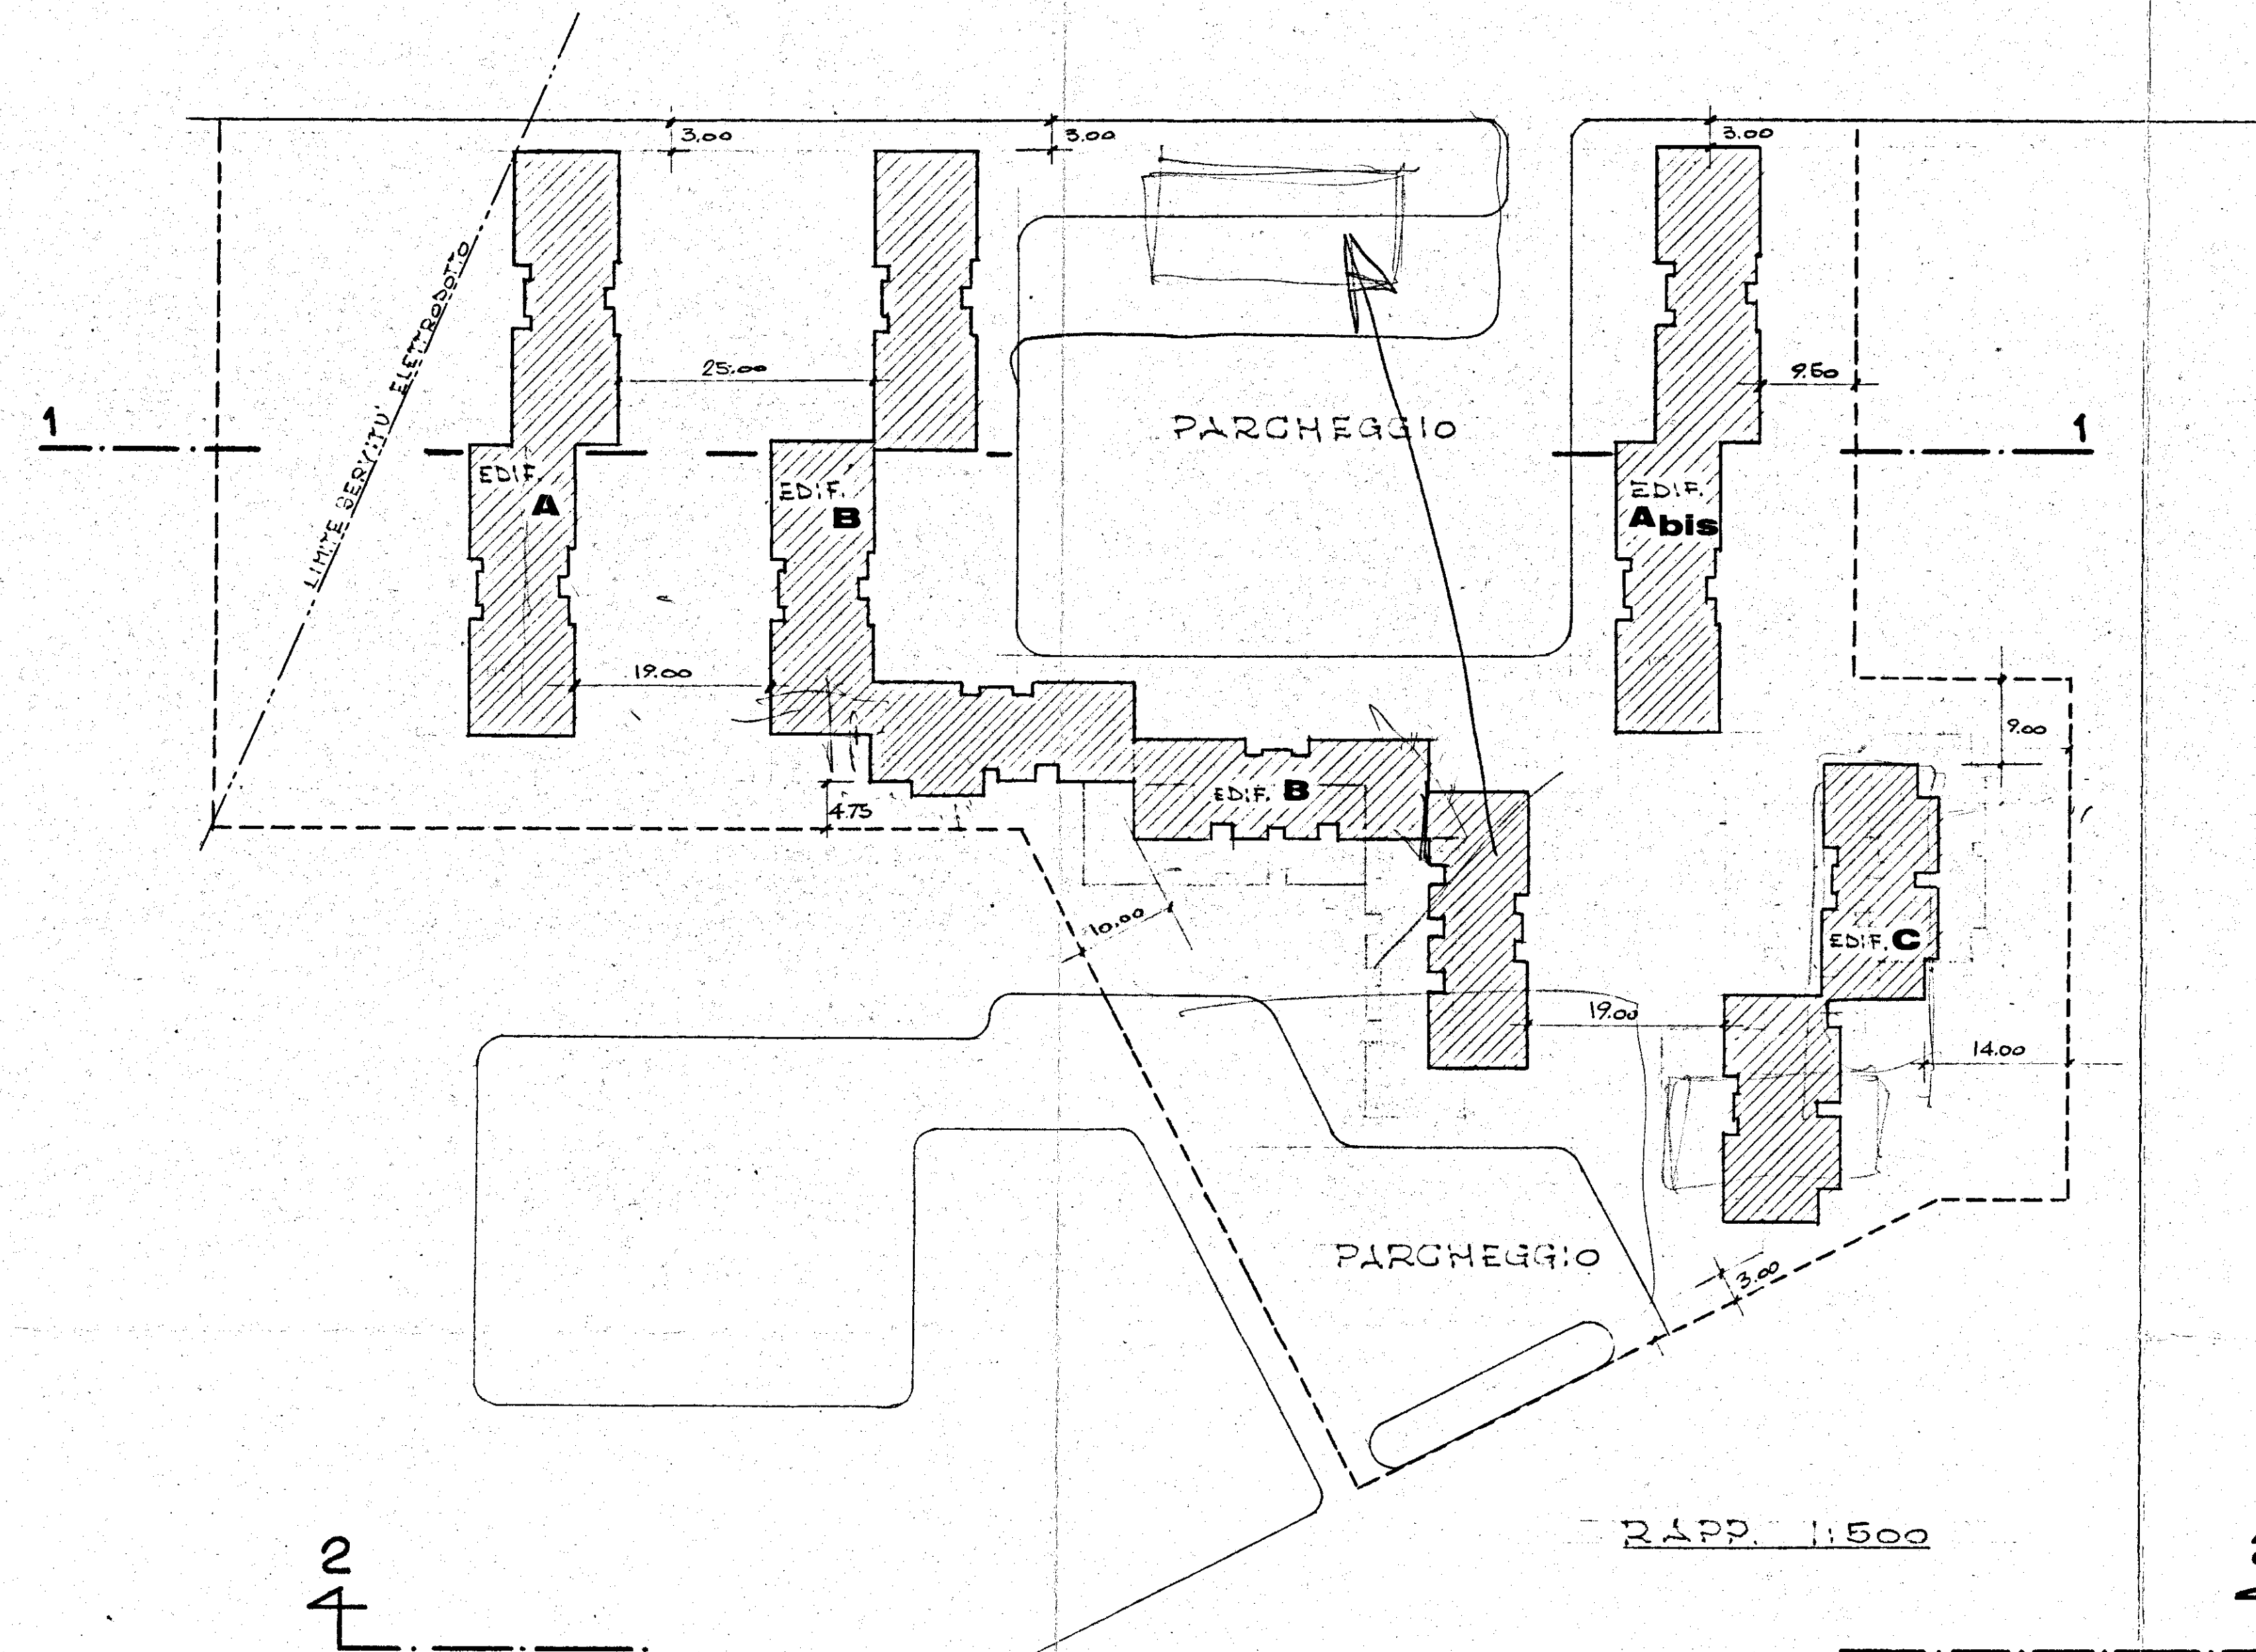
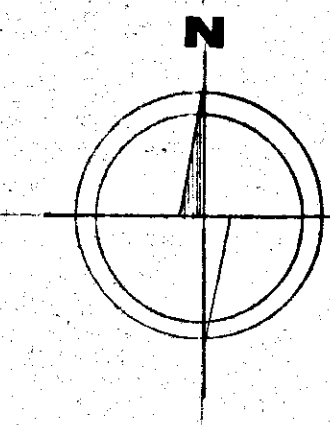


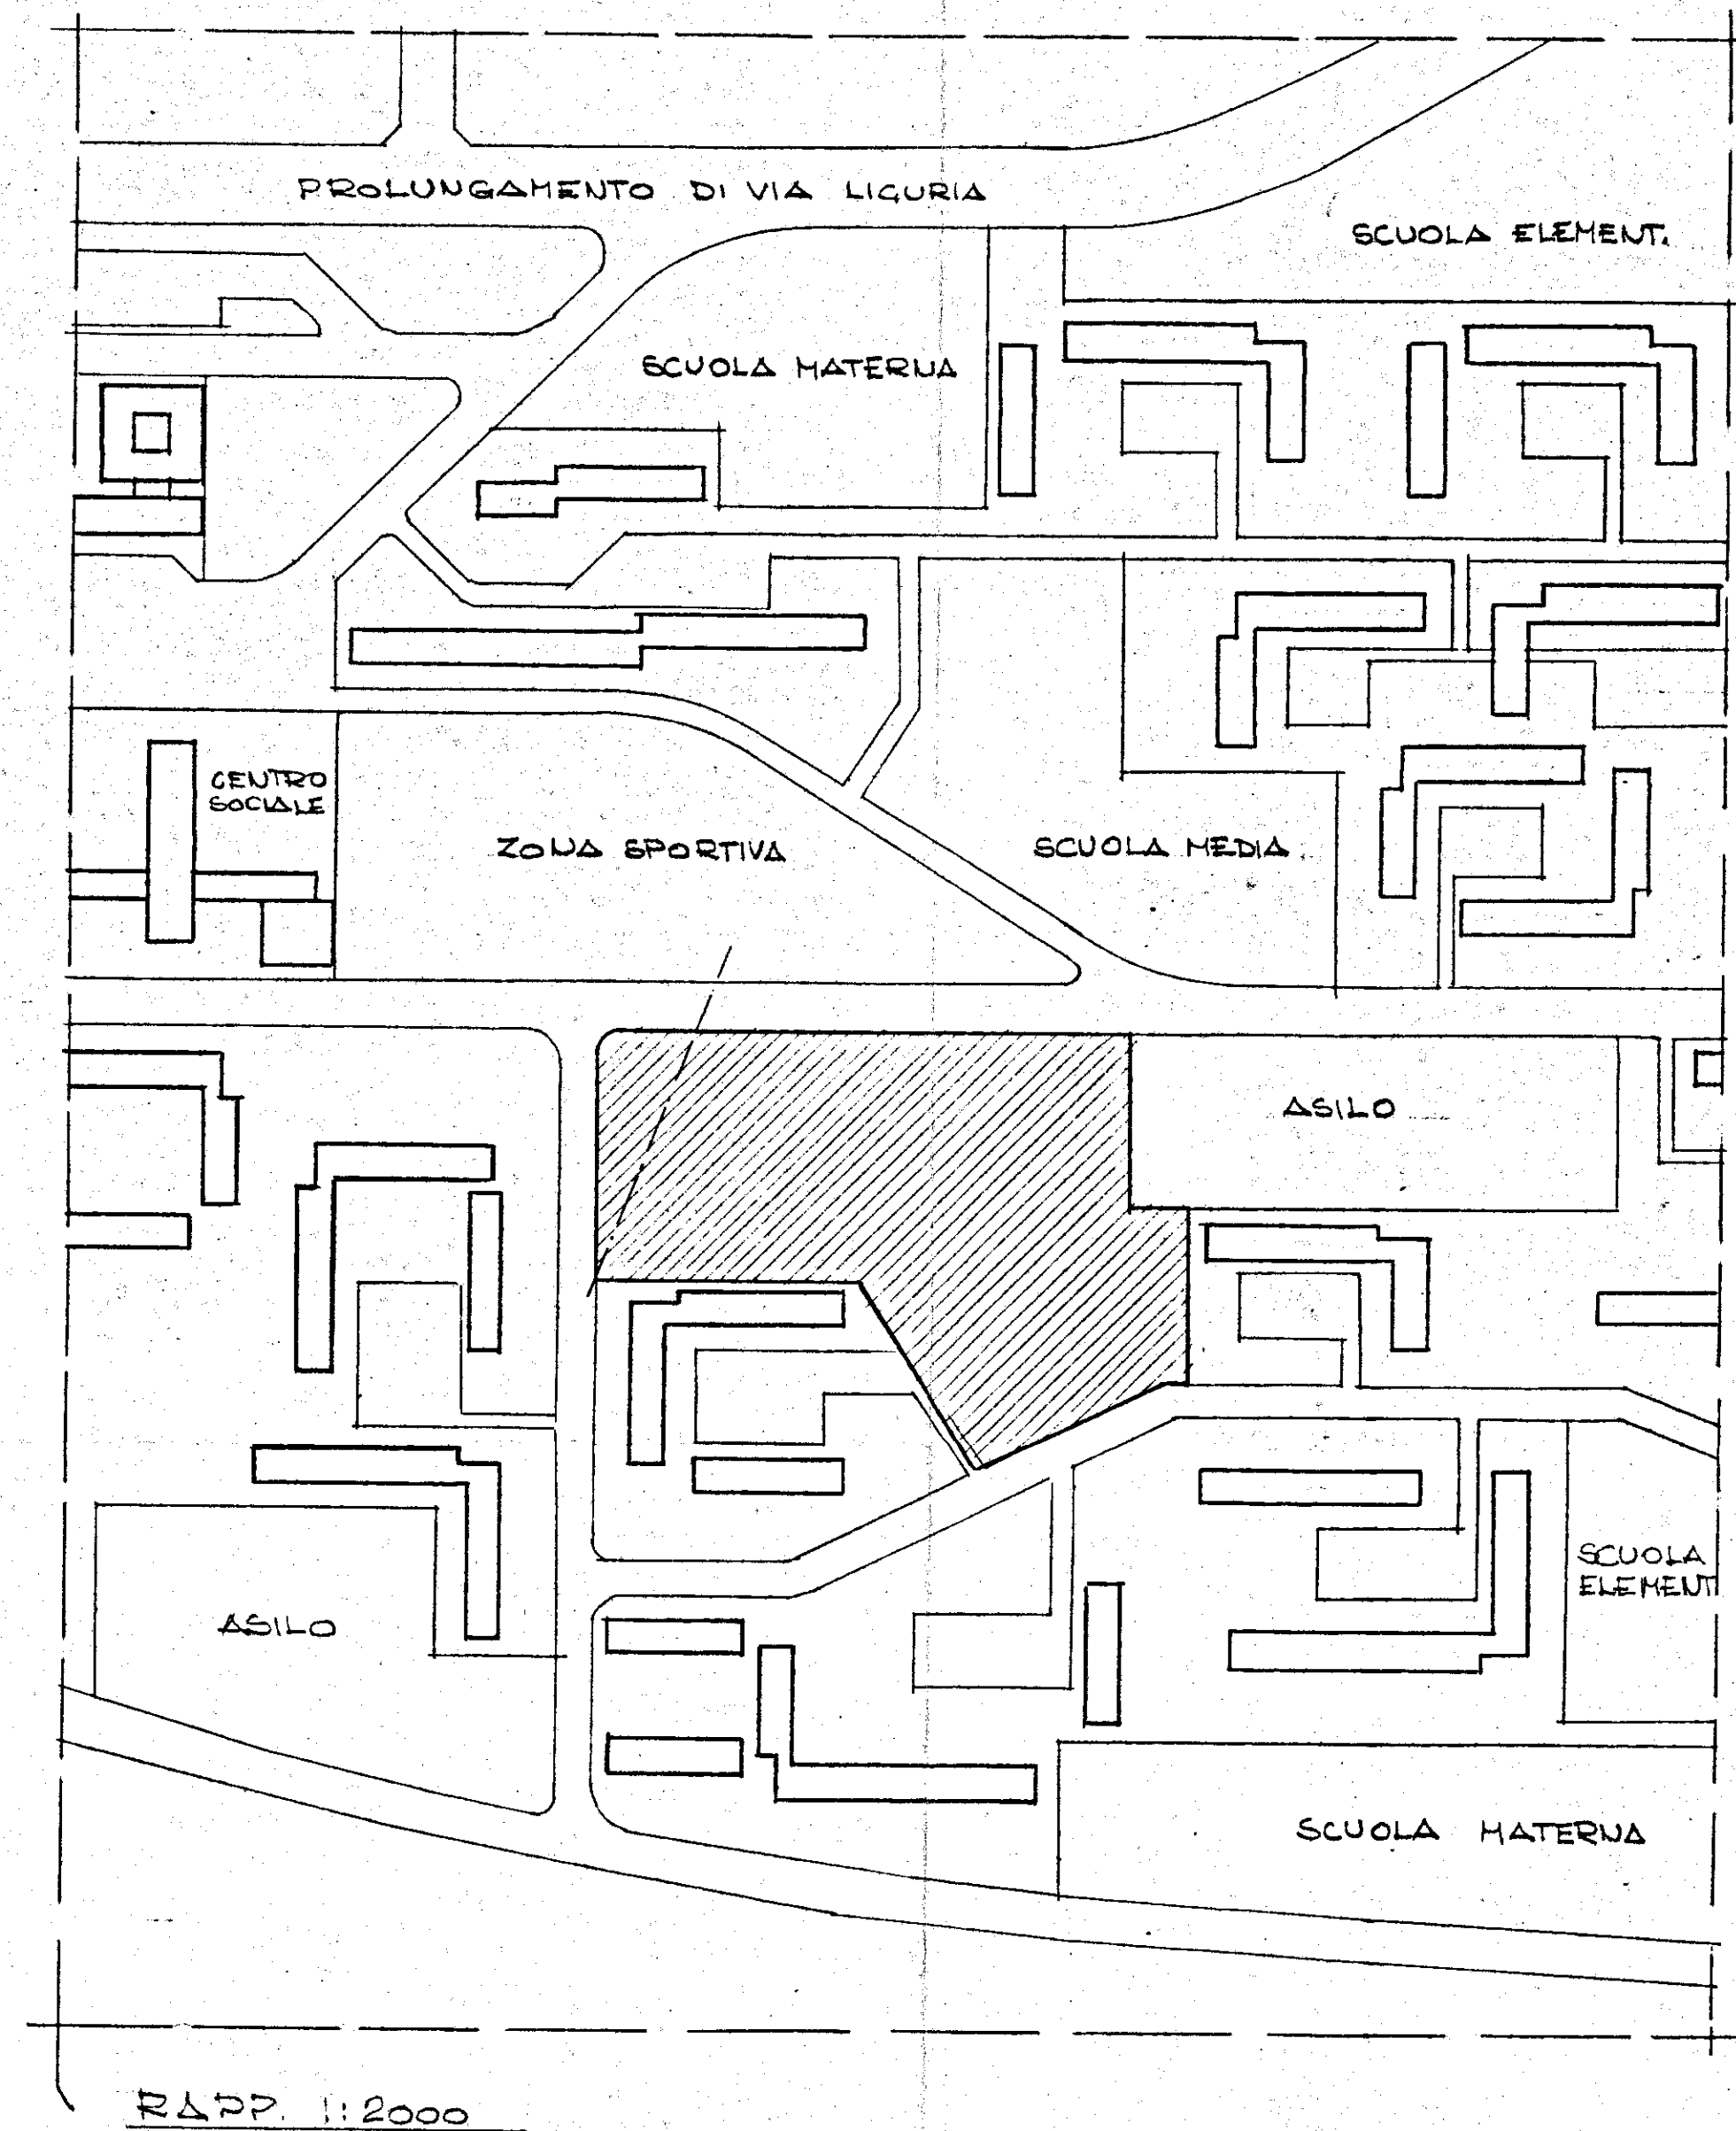

PROFILO - SEZIONE 1-1
RAPP. 1:500

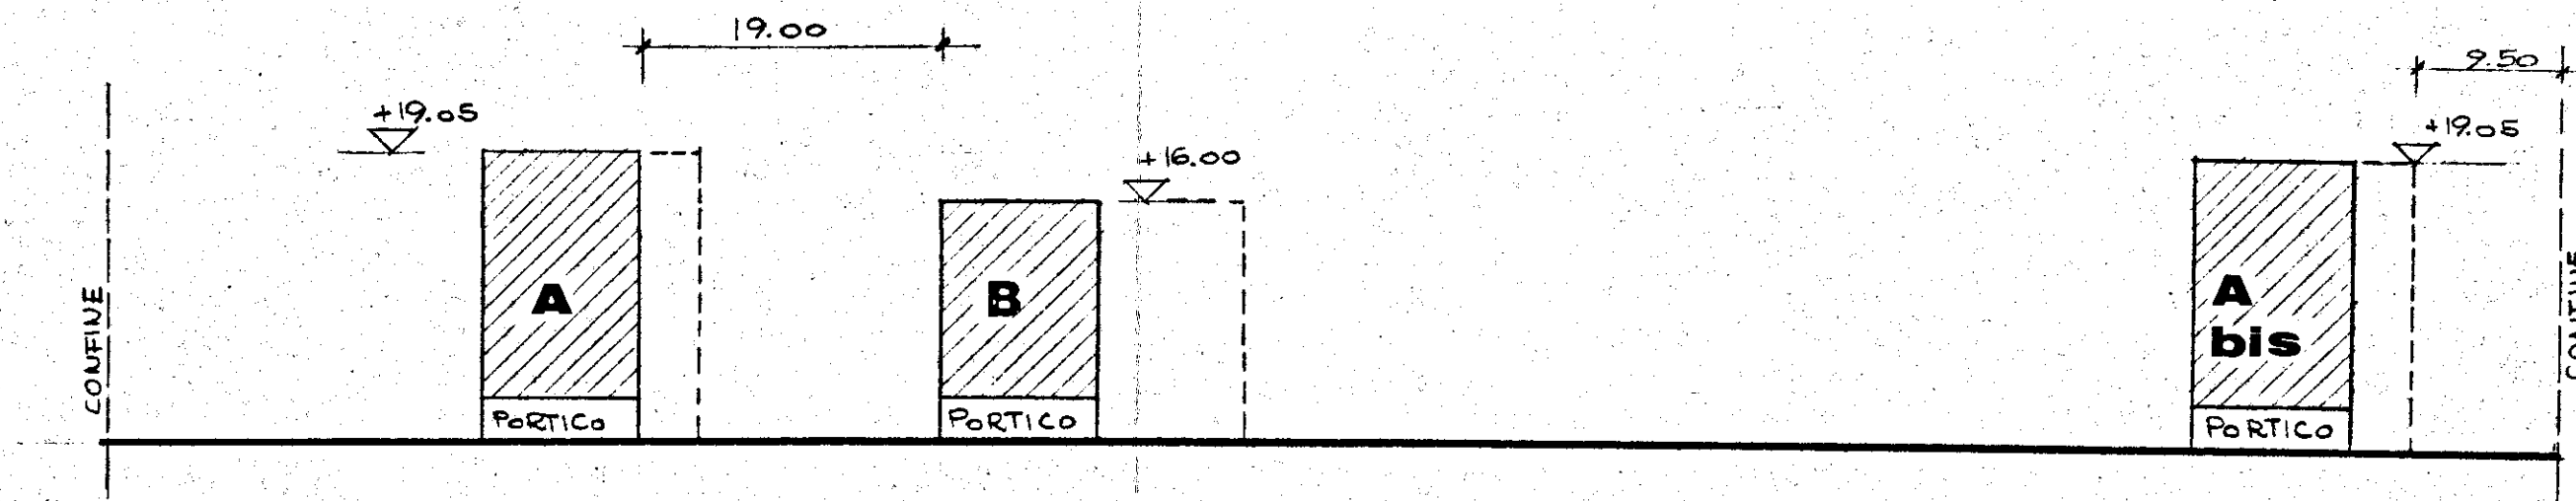

PROFILO 2-2
RAPP. 1:500

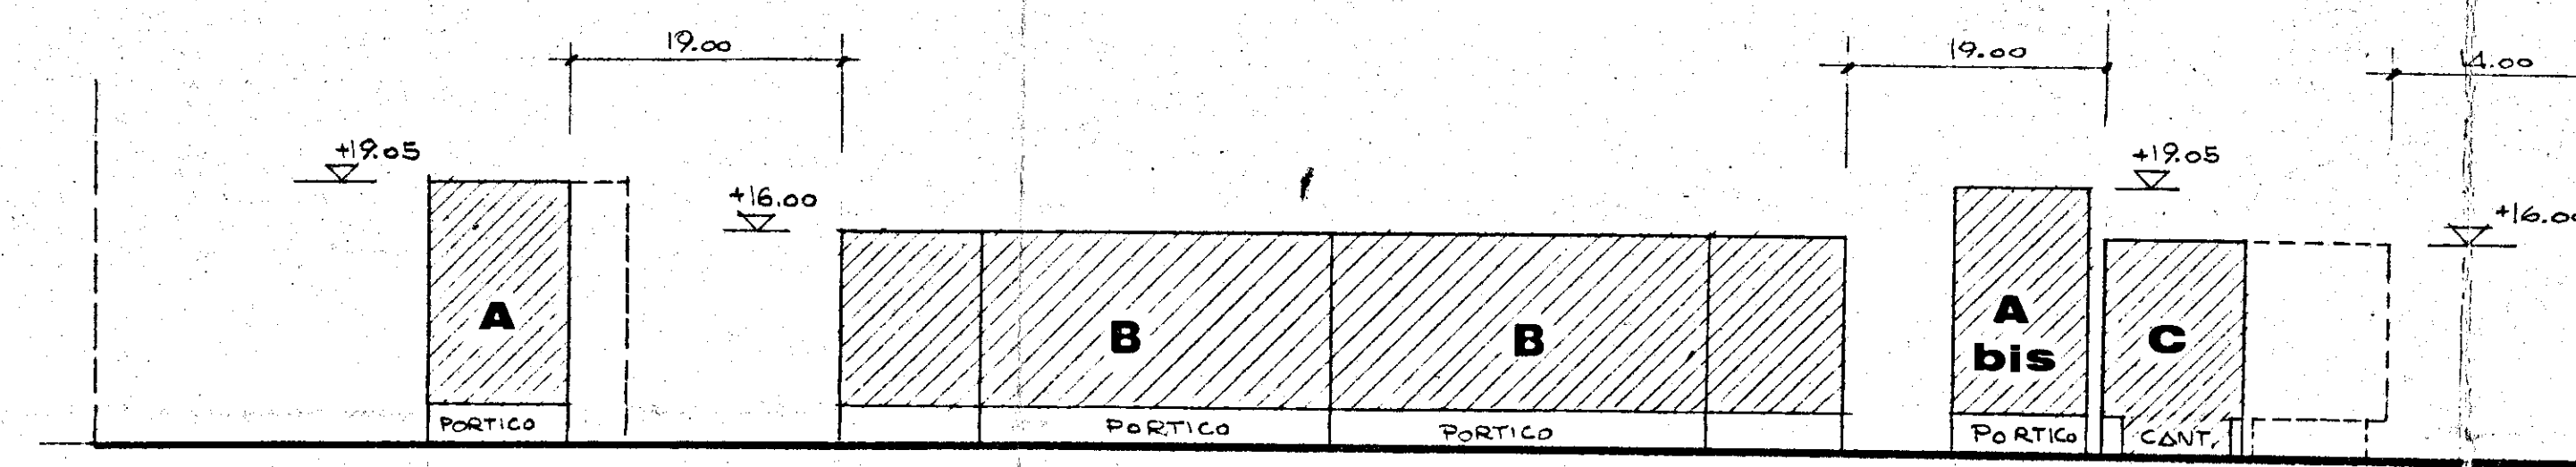

I.A.C.P.

SISTEMAZIONE PLANO-VOLUMETRICA
DELL'INTERVENTO N° 1211 IN
BRINDISI - QUARTIERE S. ELIA

PLAUMETRIE E PROFILI

APPROVATO
DAL CONSIGLIO DI AMMINISTRAZIONE
INTEGRATO CISCAL NELLA
DEL 20/05/2011 CON PROVVEDIMENTO N° 100
Brindisi, _____
IL PRESIDENTE