
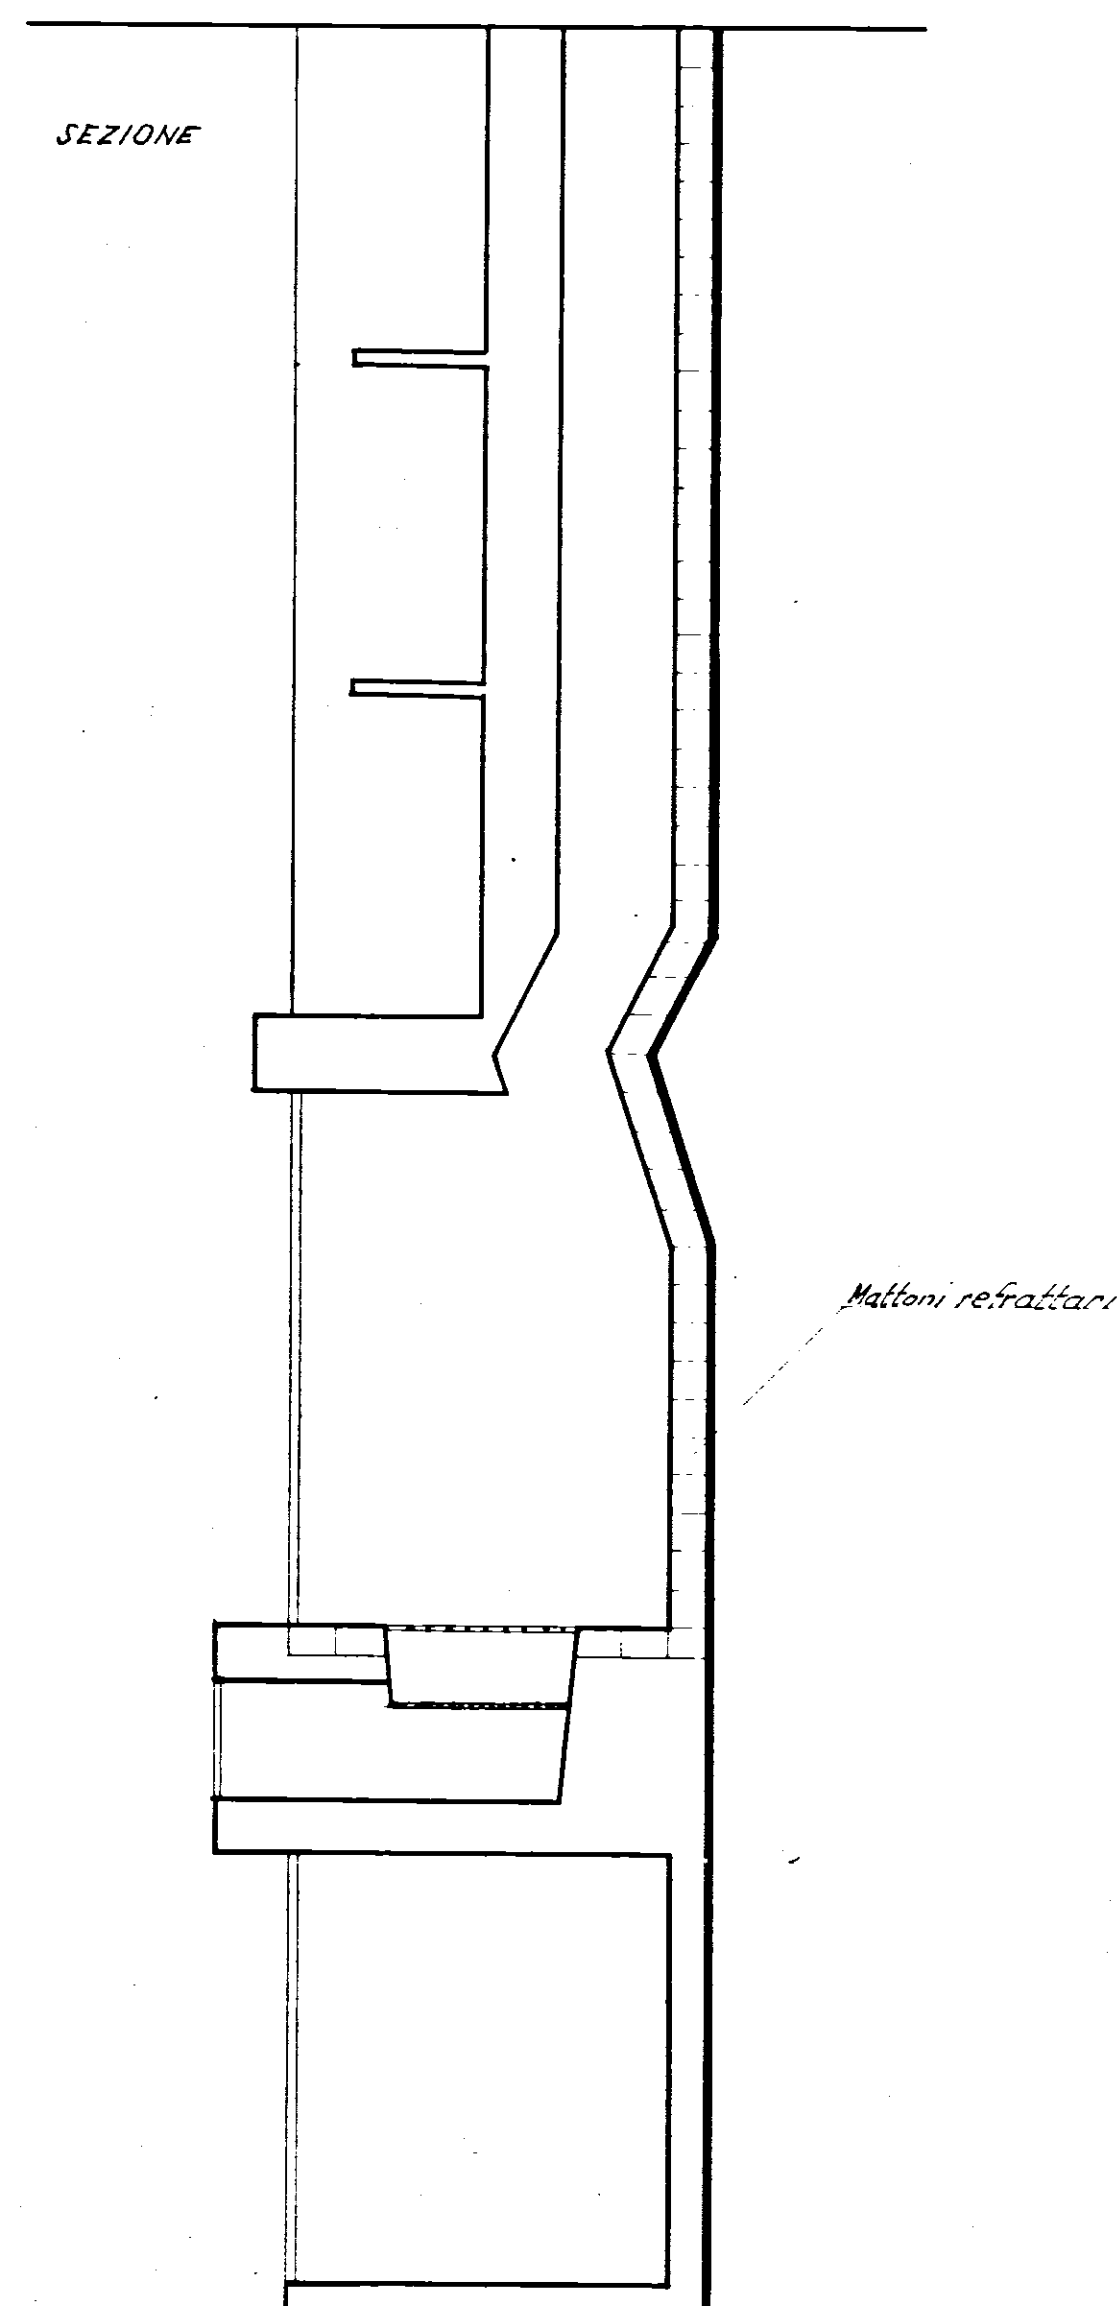
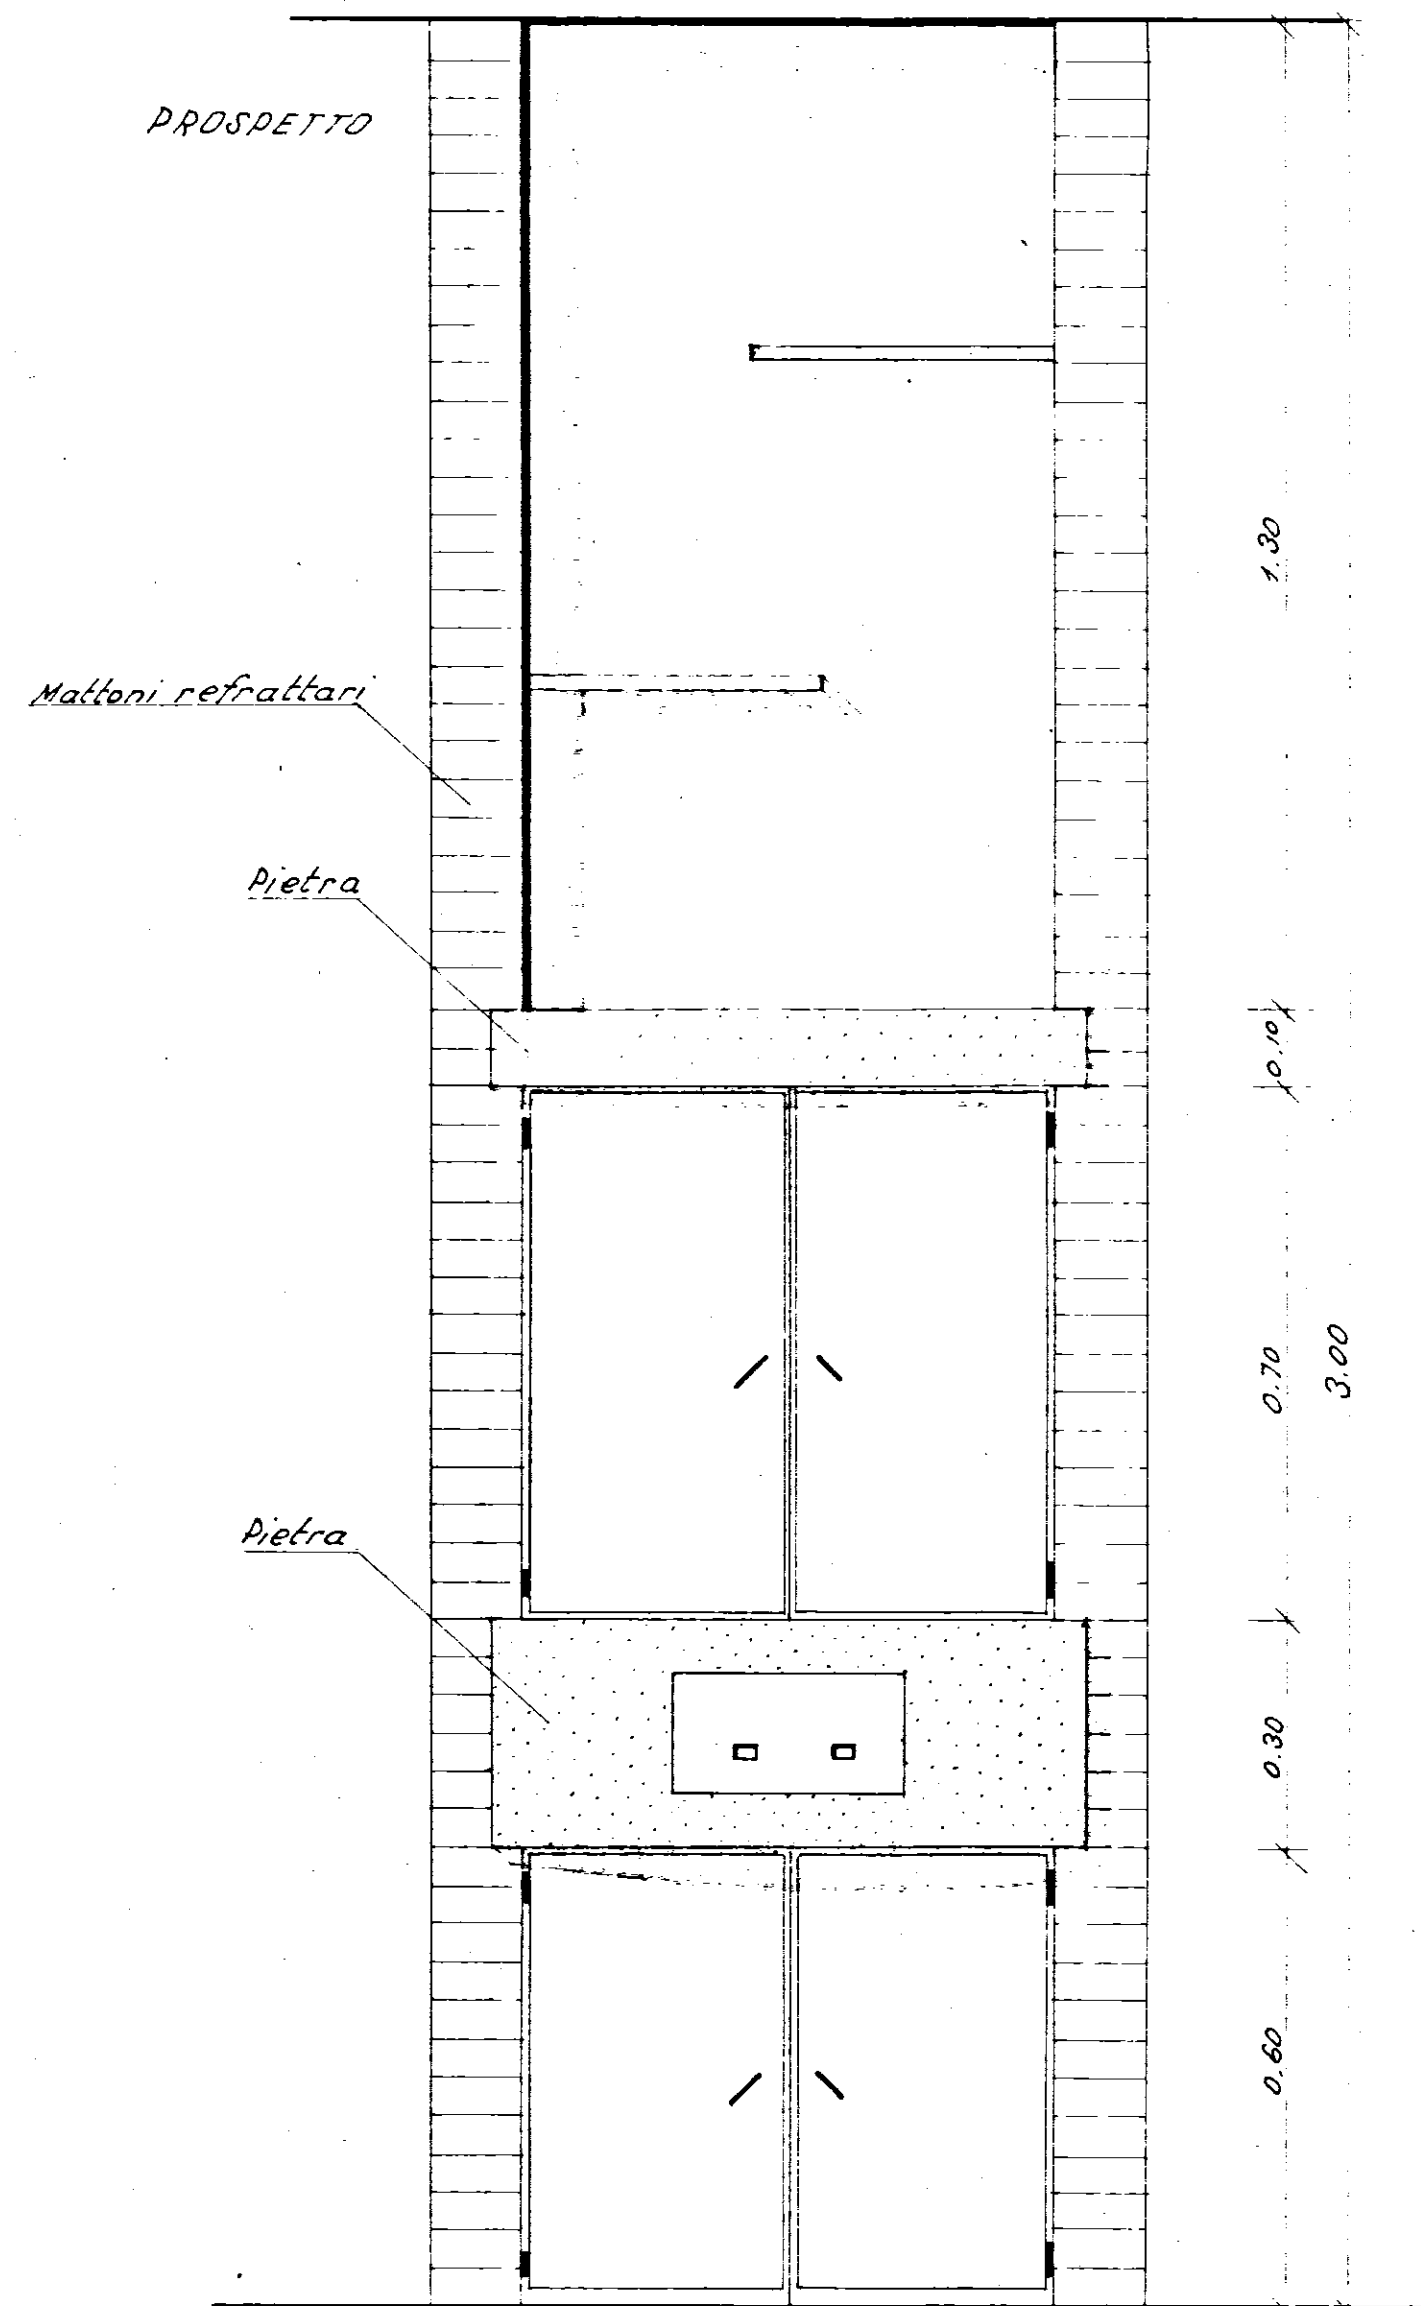


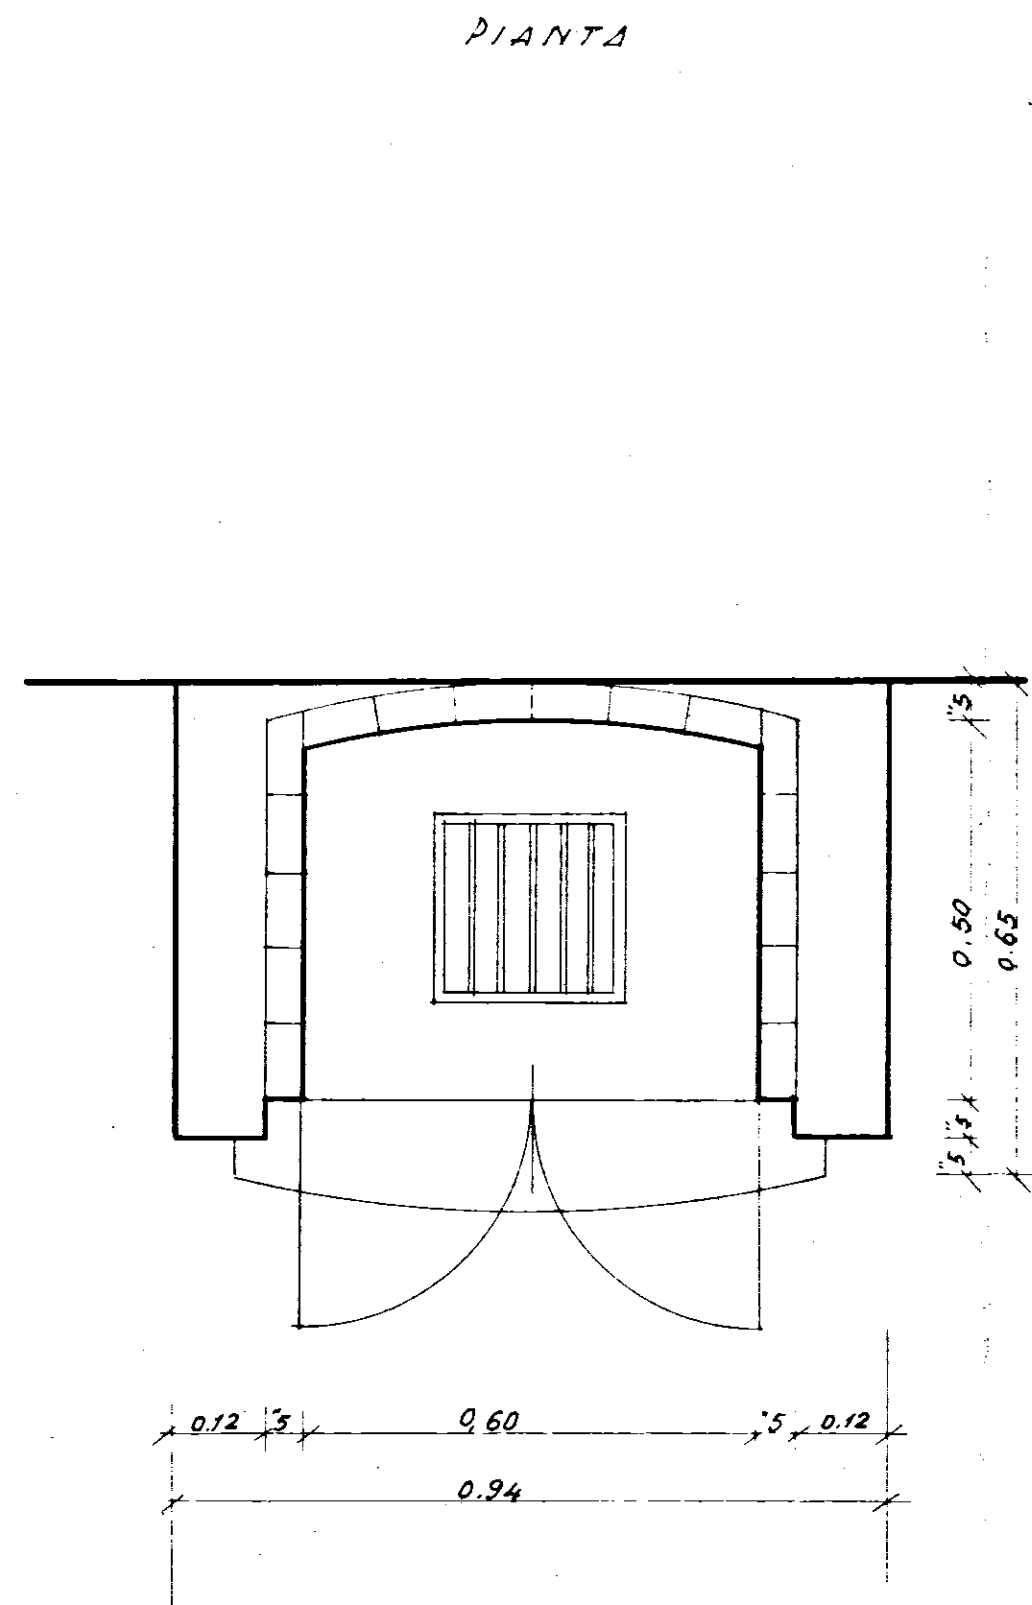

400 COOP EDILIZIA
"LA CASA"
FASANO DI PUGLIA
IL PRESIDENTE
Donato Di Carlo
nominato nel consiglio

COOPERATIVA EDILIZIA "LA CASA"		FINANZIAMENTO GesCal (Legge 14-2-1963 n° 60)	STAZIONE APPALTANTE Cooperativa "LA CASA"
N° 2 palazzine con 12 alloggi economici in Fasano (TIPO C)			data: 3 GIU. 1972 oggi: oggi.
Particolare fracasse - 1:10			Archivio: 13
Dr. Ing. GIOVANNI VALENTINI FASANO	PROGETTO	Dr. Ing. Giovanni Valentini	Approvazioni: C E C 29 FEB. 1972
Dr. Ing. GIOVANNI VALENTINI FASANO	DIRETTORE DEI LAVORI	Dr. Ing. Giovanni Valentini	Controllo disegni: visto: