


Per copia conforme

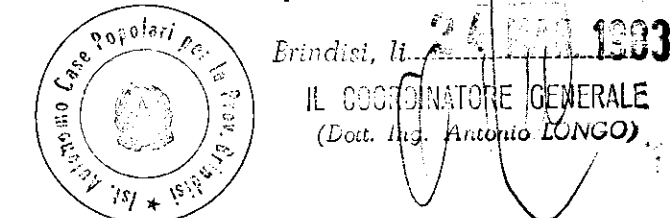

APPROVATO CEC 6/4/81

ISTITUTO AUTONOMO CASE POPOLARI - BRINDISI -

LEGGE 5 AGOSTO 1978 N. 457 PROGRAMMA STRAORDINARIO 2° VERT.
TARANTO - INTERV. 001/BS/1

PROGETTO PER LA COSTRUZIONE DI ALLOGGI POPOLARI
IN BRINDISI - QUARTIERE S. ELIA EST.

FABBRICATO N. 60 ALLOGGI N. 20
(n. 6 da mq. 95 - n. 6 da mq. 70 - n. 8 da mq. 45)

25 MAR. 1983
Visto: IL COORDINATORE D'UFFICIO
(Ing. Francesco Santolucito)
Ufficio progettazione
I. A. C. P. Brindisi

SCALA 1:50

DATA

aggiornamenti

CODICE

216740C102

TAV. 11

