

ISTITUTO AUTONOMO CASE POPOLARI PER LA PROVINCIA DI BRINDISI

GESTIONE I.N.A. CASA - PIANO INCREMENTO OCCUPAZIONE
OPERAIA - CASE PER LAVORATORI


PROGETTO DI UN EDIFICIO DI 9 ALLOGGI
PER LA COOPERATIVA EDILIZIA "AURORA" (BRINDISI)

TIPO DI INFISSI

G. Antonio Lofiero

FINESTRA

- TIPO CON SCURETTI -

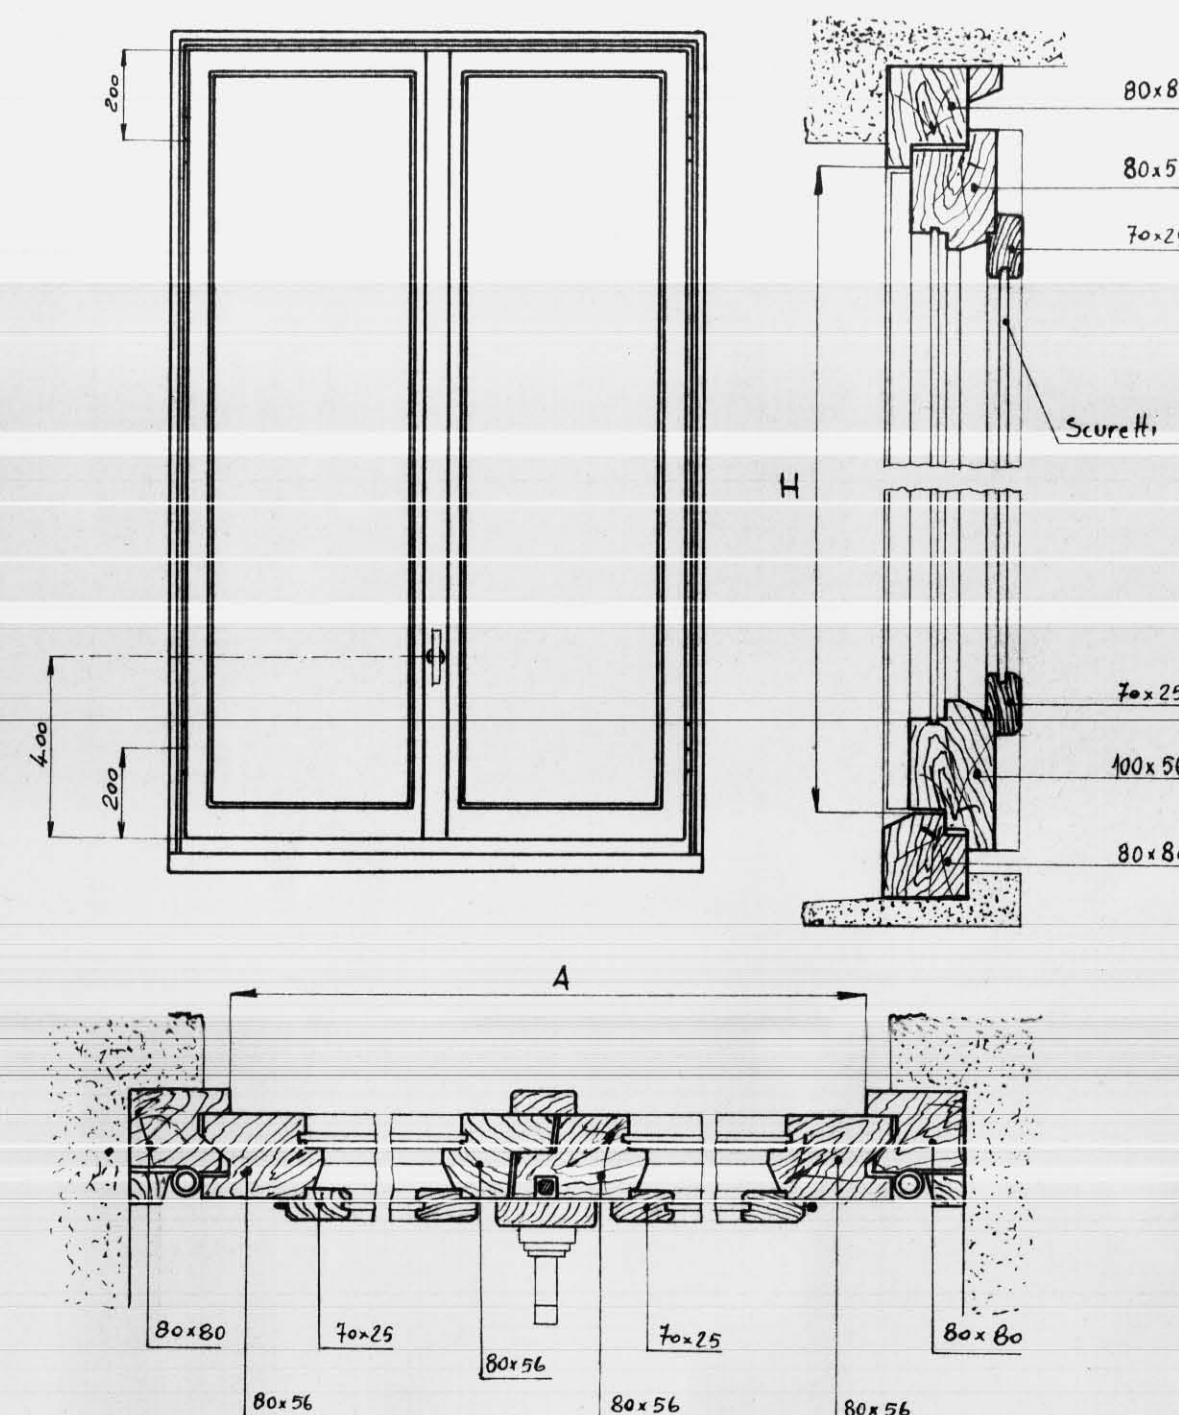

FINESTRE SENZA SCURETTI

VANO SCALA

2 BATTENTI H 1.50 A 1.20 N° 3


CANTINE

2 BATTENTI H 0.50 A 1.20 N° 6

INDICAZIONE	H	A
Finestra a due battenti		
Finestra ad un battente	0.50	0.60

N° 3

FINESTRA

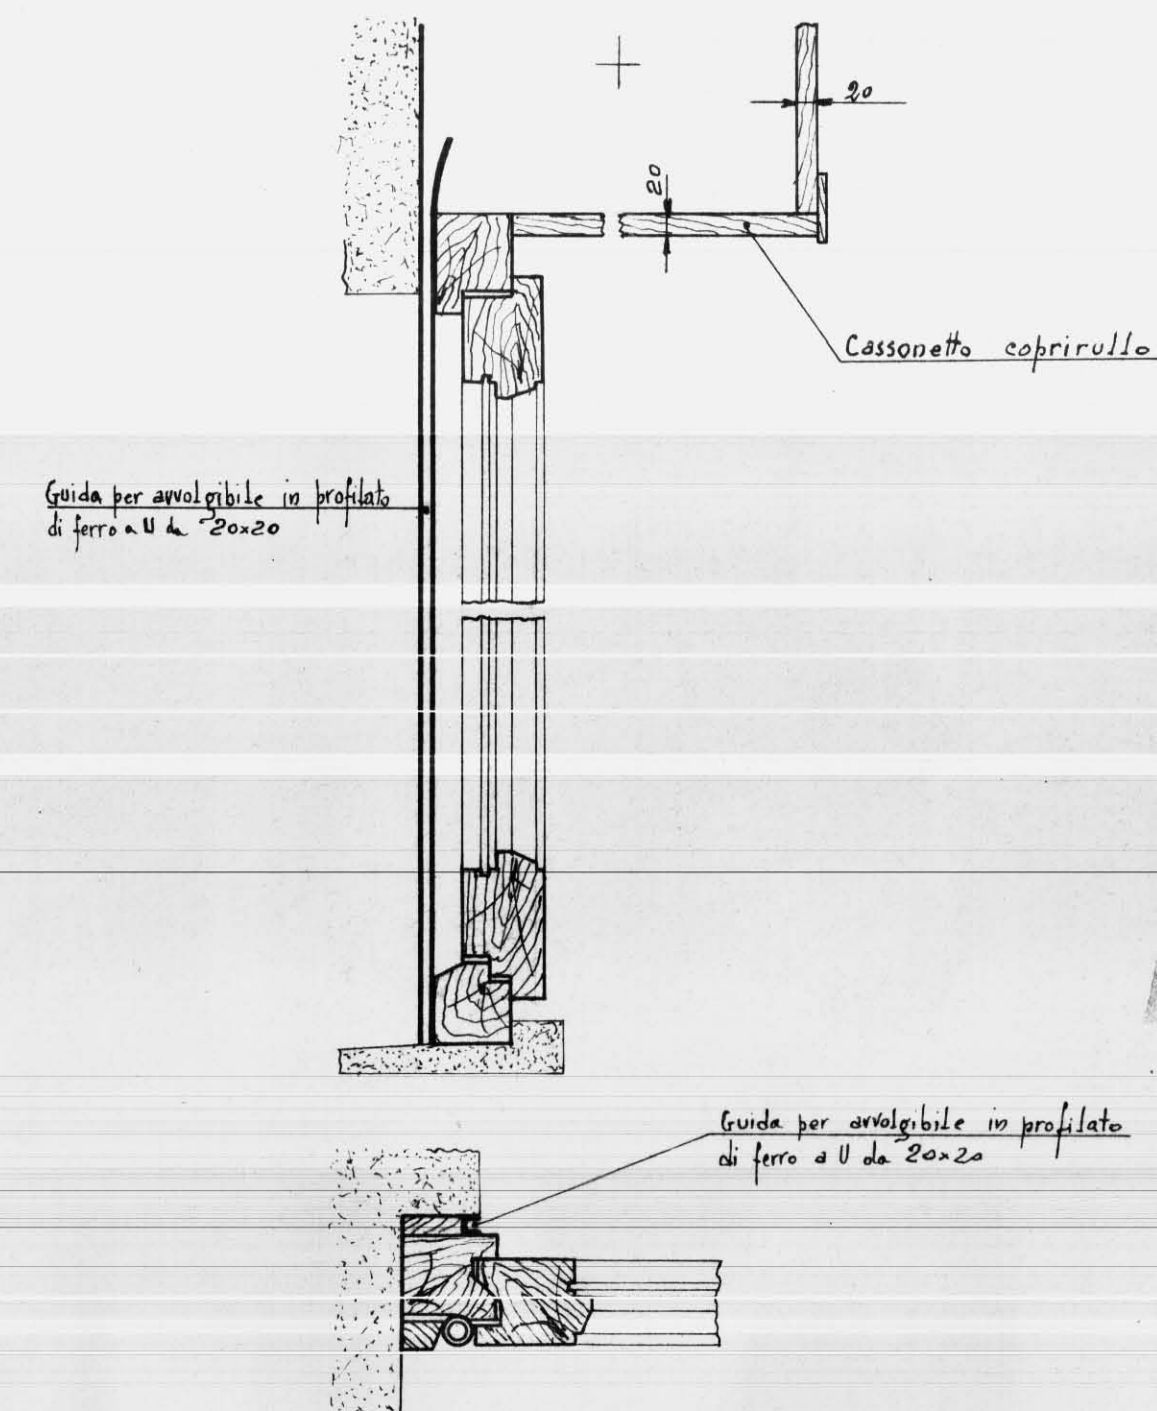

- TIPO SENZA SCURETTI CON PERSIANE


AVVOLGIBILI -

2 BATTENTI H 1.50 A 1.20 N° 24

1 BATTENTE H 1.50 A 0.80 N° 9


BALCONE

- TIPO CON SCURETTI -

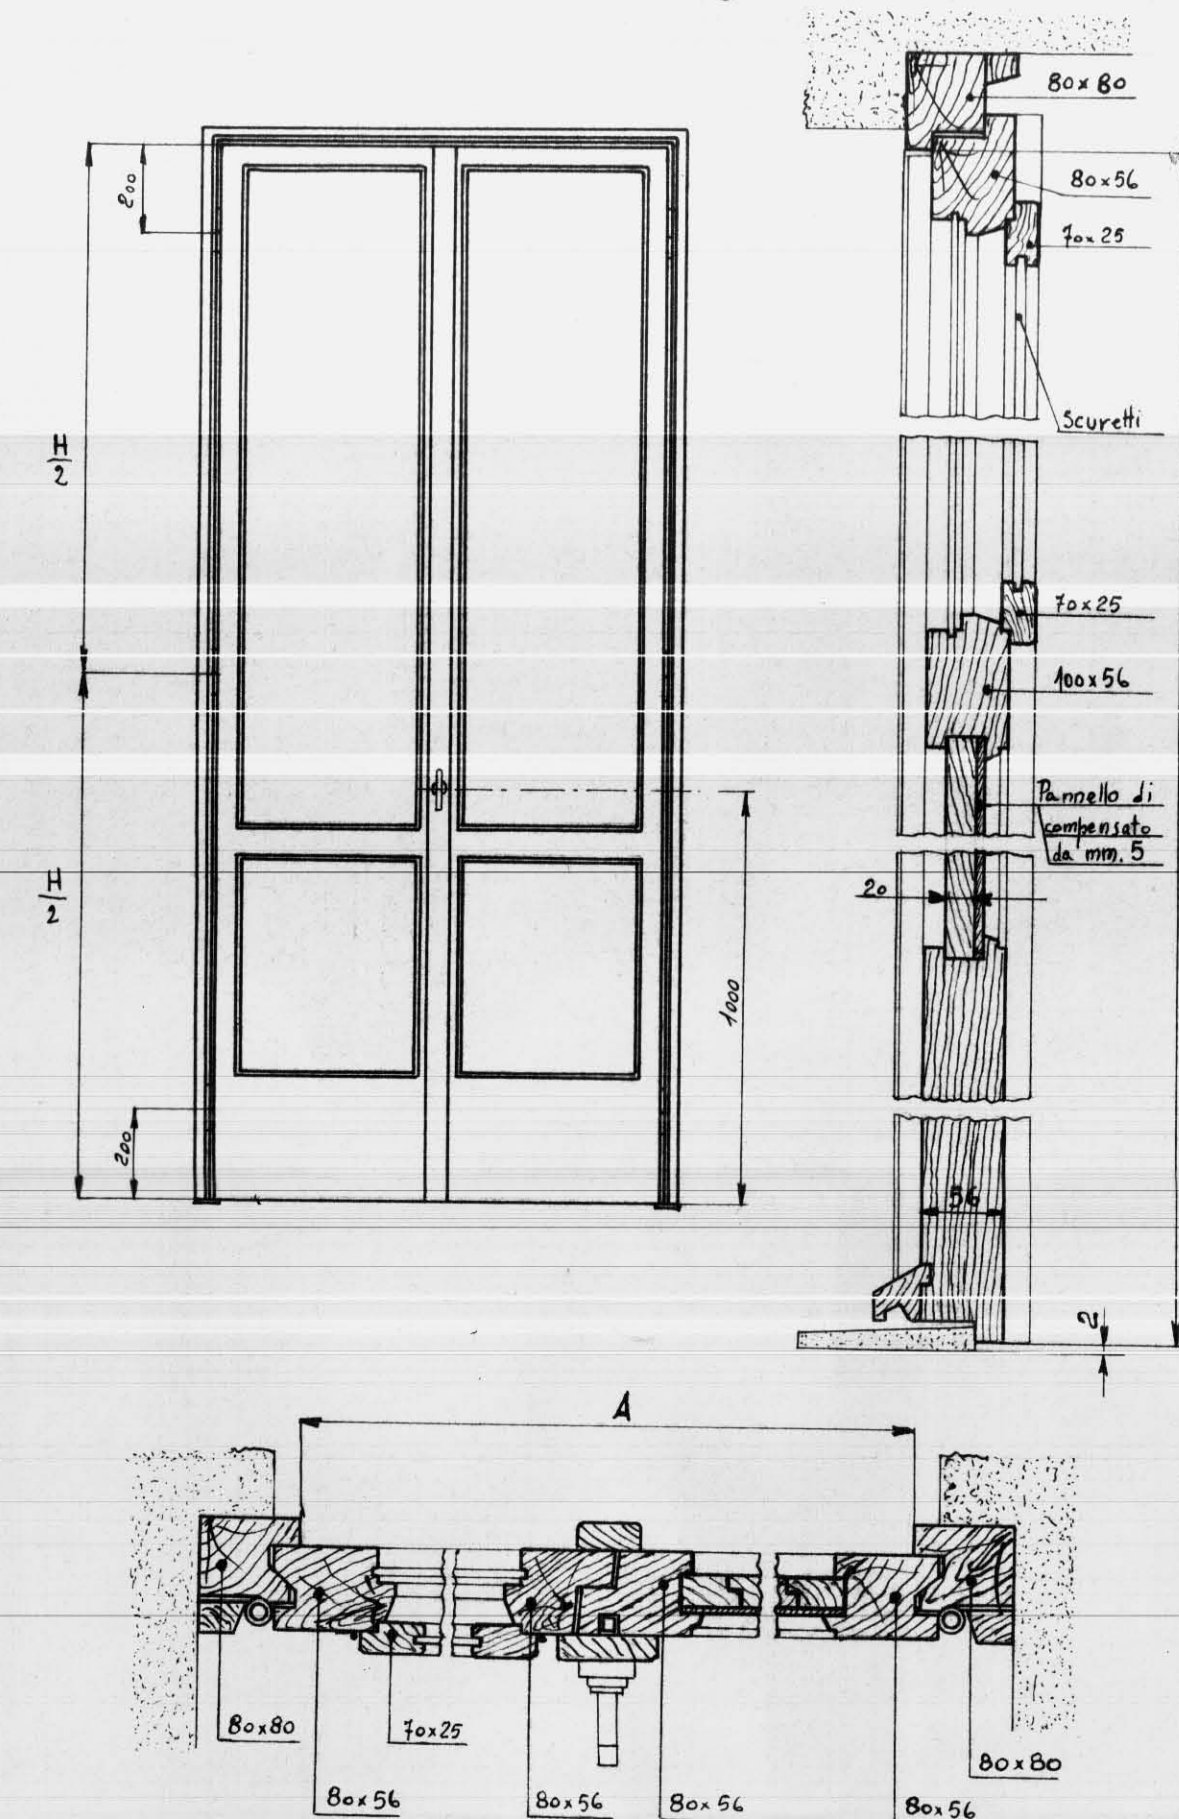

INDICAZIONE	H	A
Balcone a due battenti		
Balcone ad un battente		

BALCONE

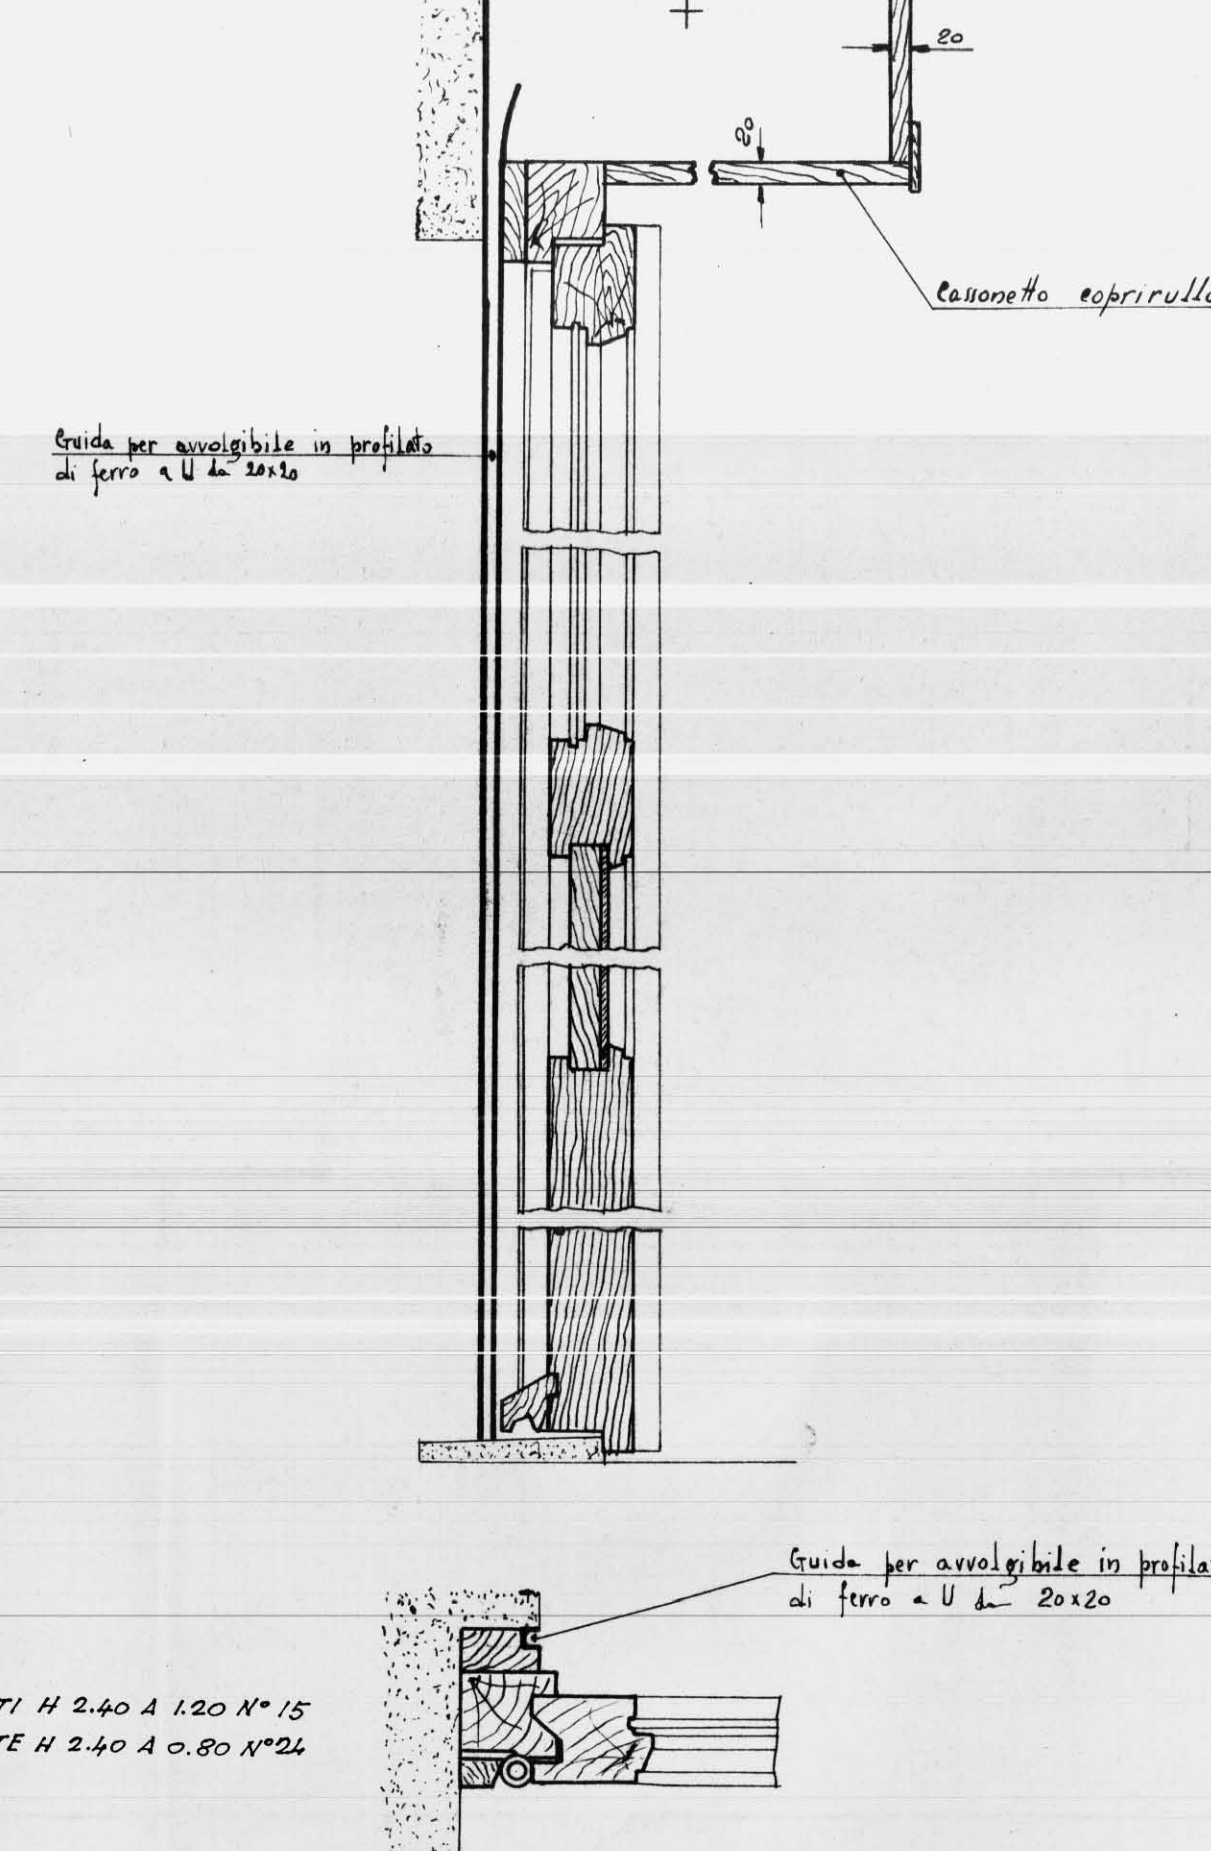


2 BATTENTI H 2.40 A 1.20 N° 15

1 BATTENTE H 2.40 A 0.80 N° 24

- TIPO SENZA SCURETTI CON PERSIANE AVVOLGIBILI -


PORTA DI ACCESSO AGLI APPARTAMENTI

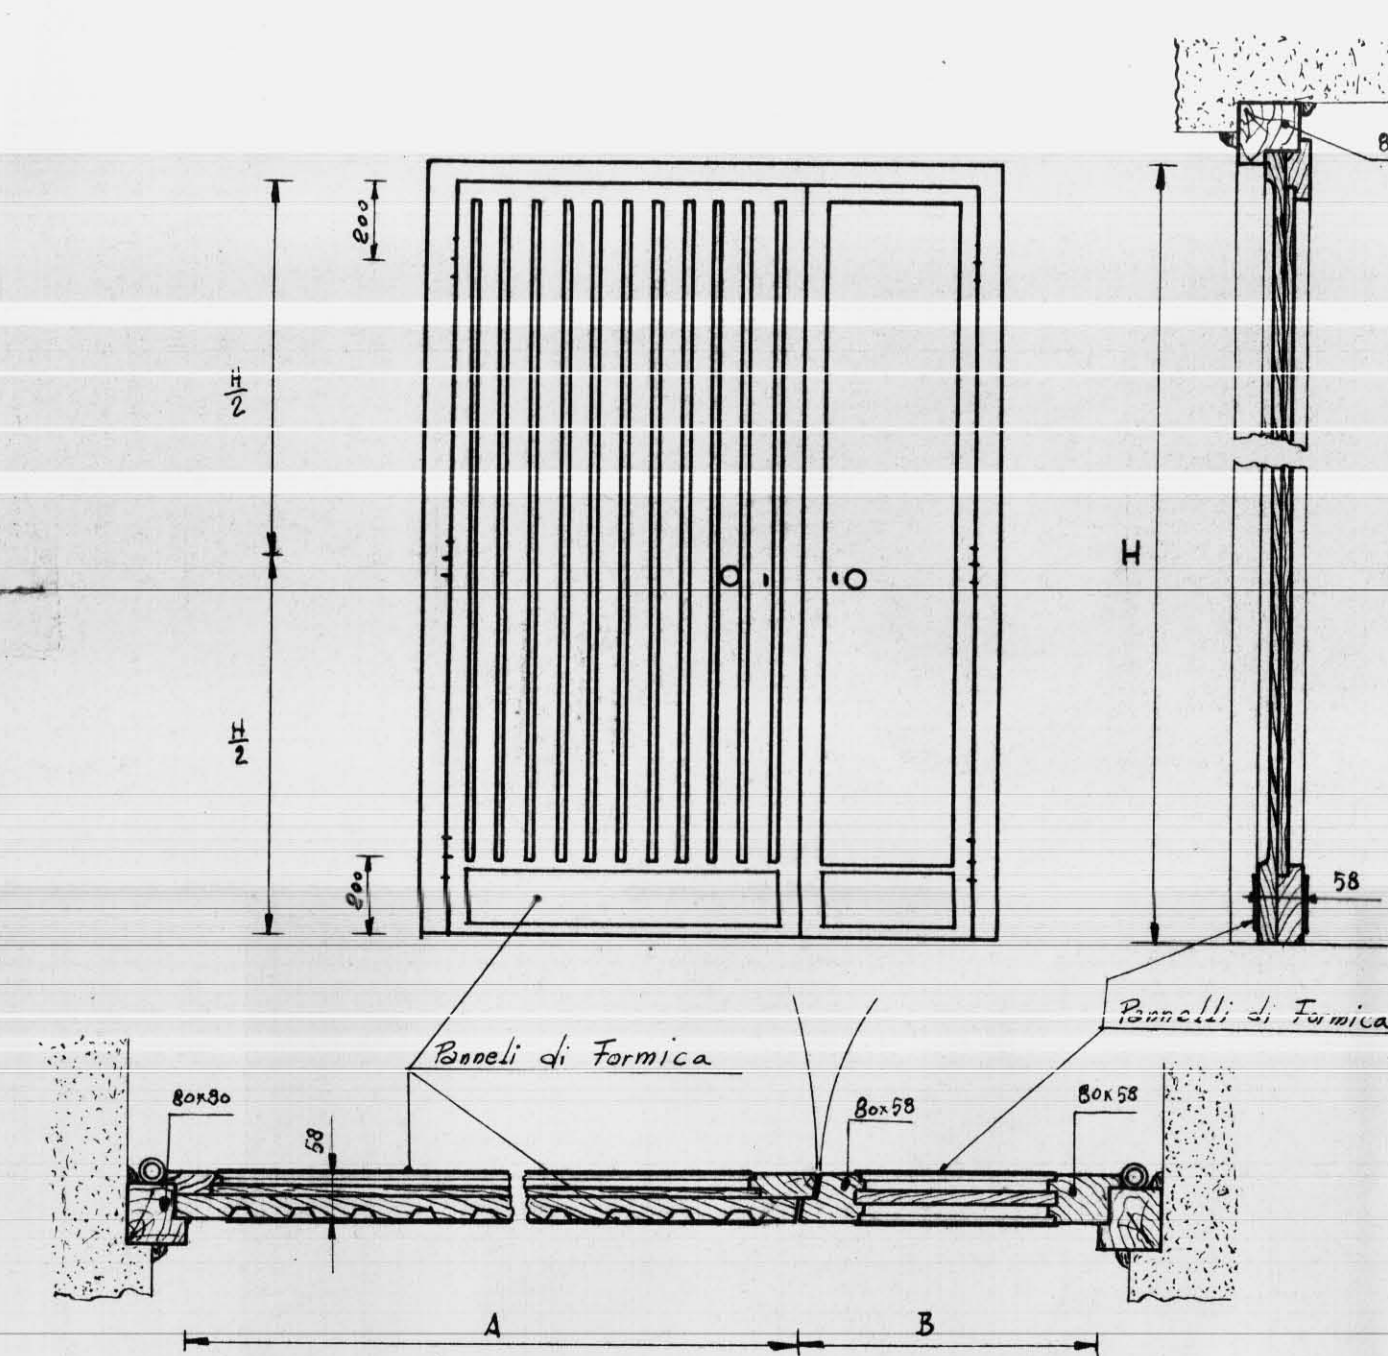

INDICAZIONE	A	H
A	0.80	
B	0.25	
H	2.10	

N° 9

PORTA INTERNO APPARTAMENTO

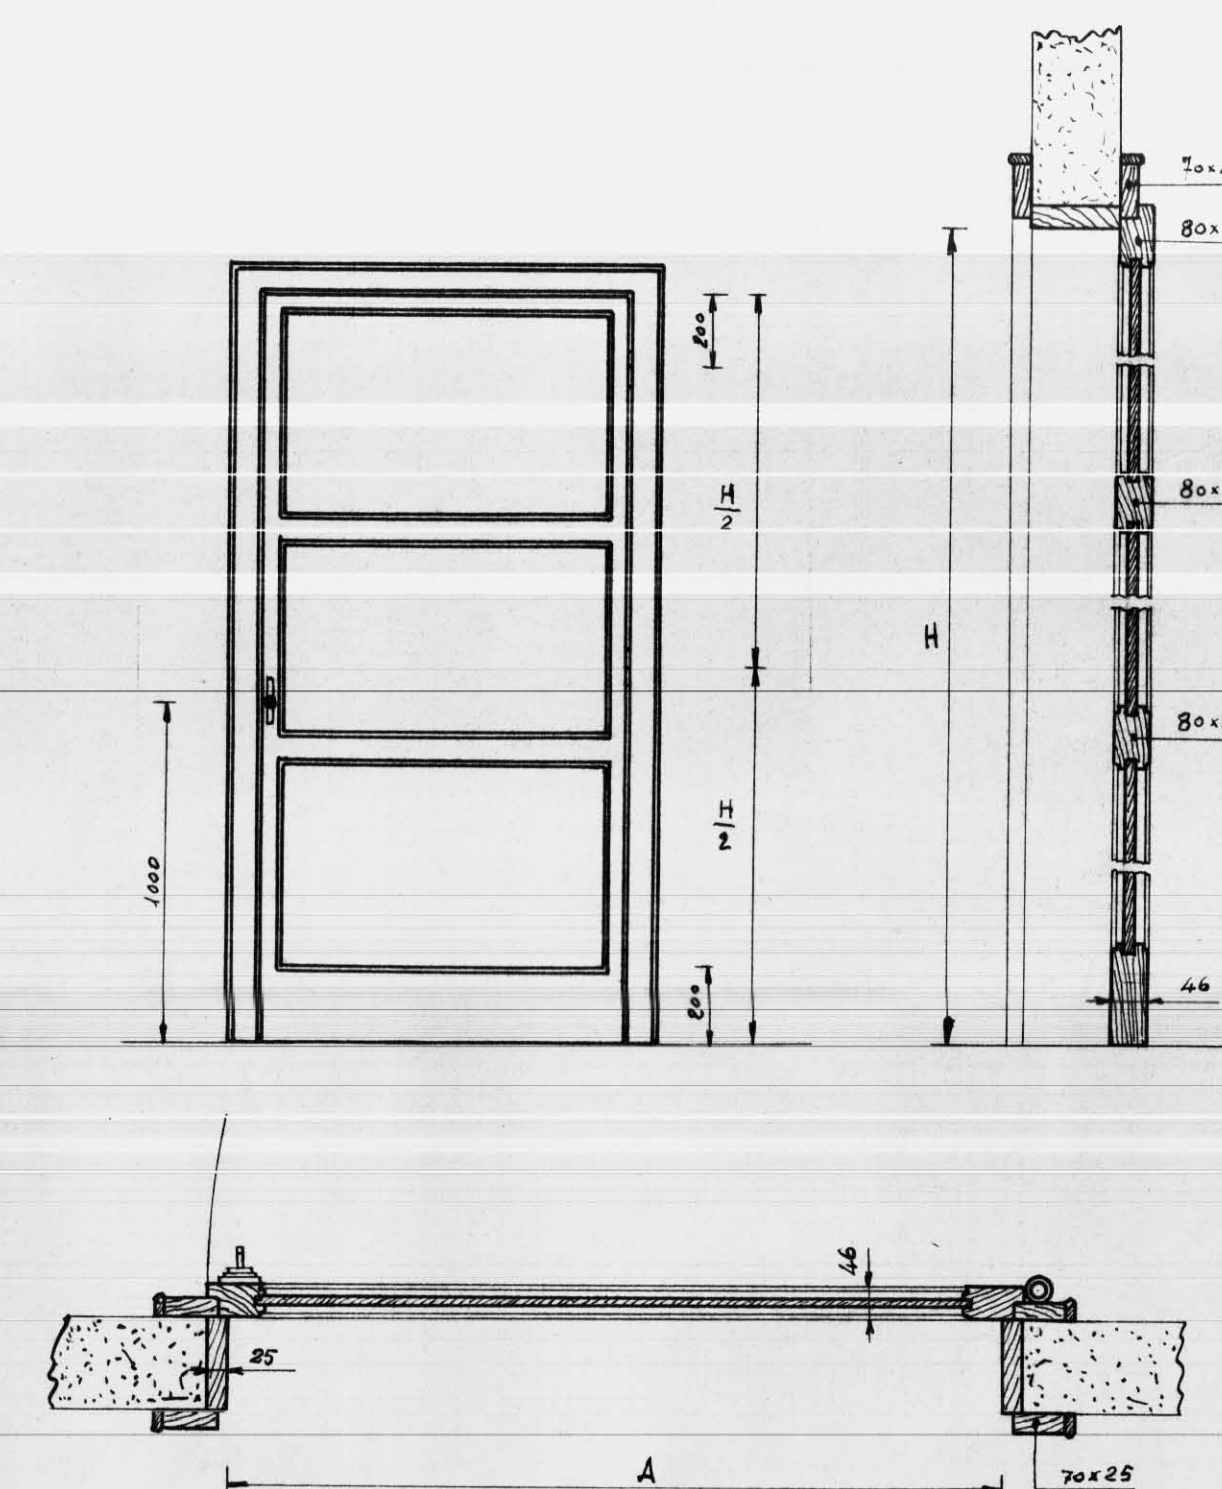

CANTINE

H 1.90 A 0.80 N° 11

H 1.90 A 0.40 N° 1

INGRESSO CANTINE (ESTERNO)

H 2.40 A 2.50 N° 9

SCALA H 2.40 A 1.40 N° 1

CENT. TERMICA H 2.40 A 1.40 N° 1

INDICAZIONE	A	H	N°
TIPO A	2.10	0.80	42
TIPO B	2.10	0.70	9
TIPO C	2.10	0.60	12
TIPO D	2.10	0.50	6