




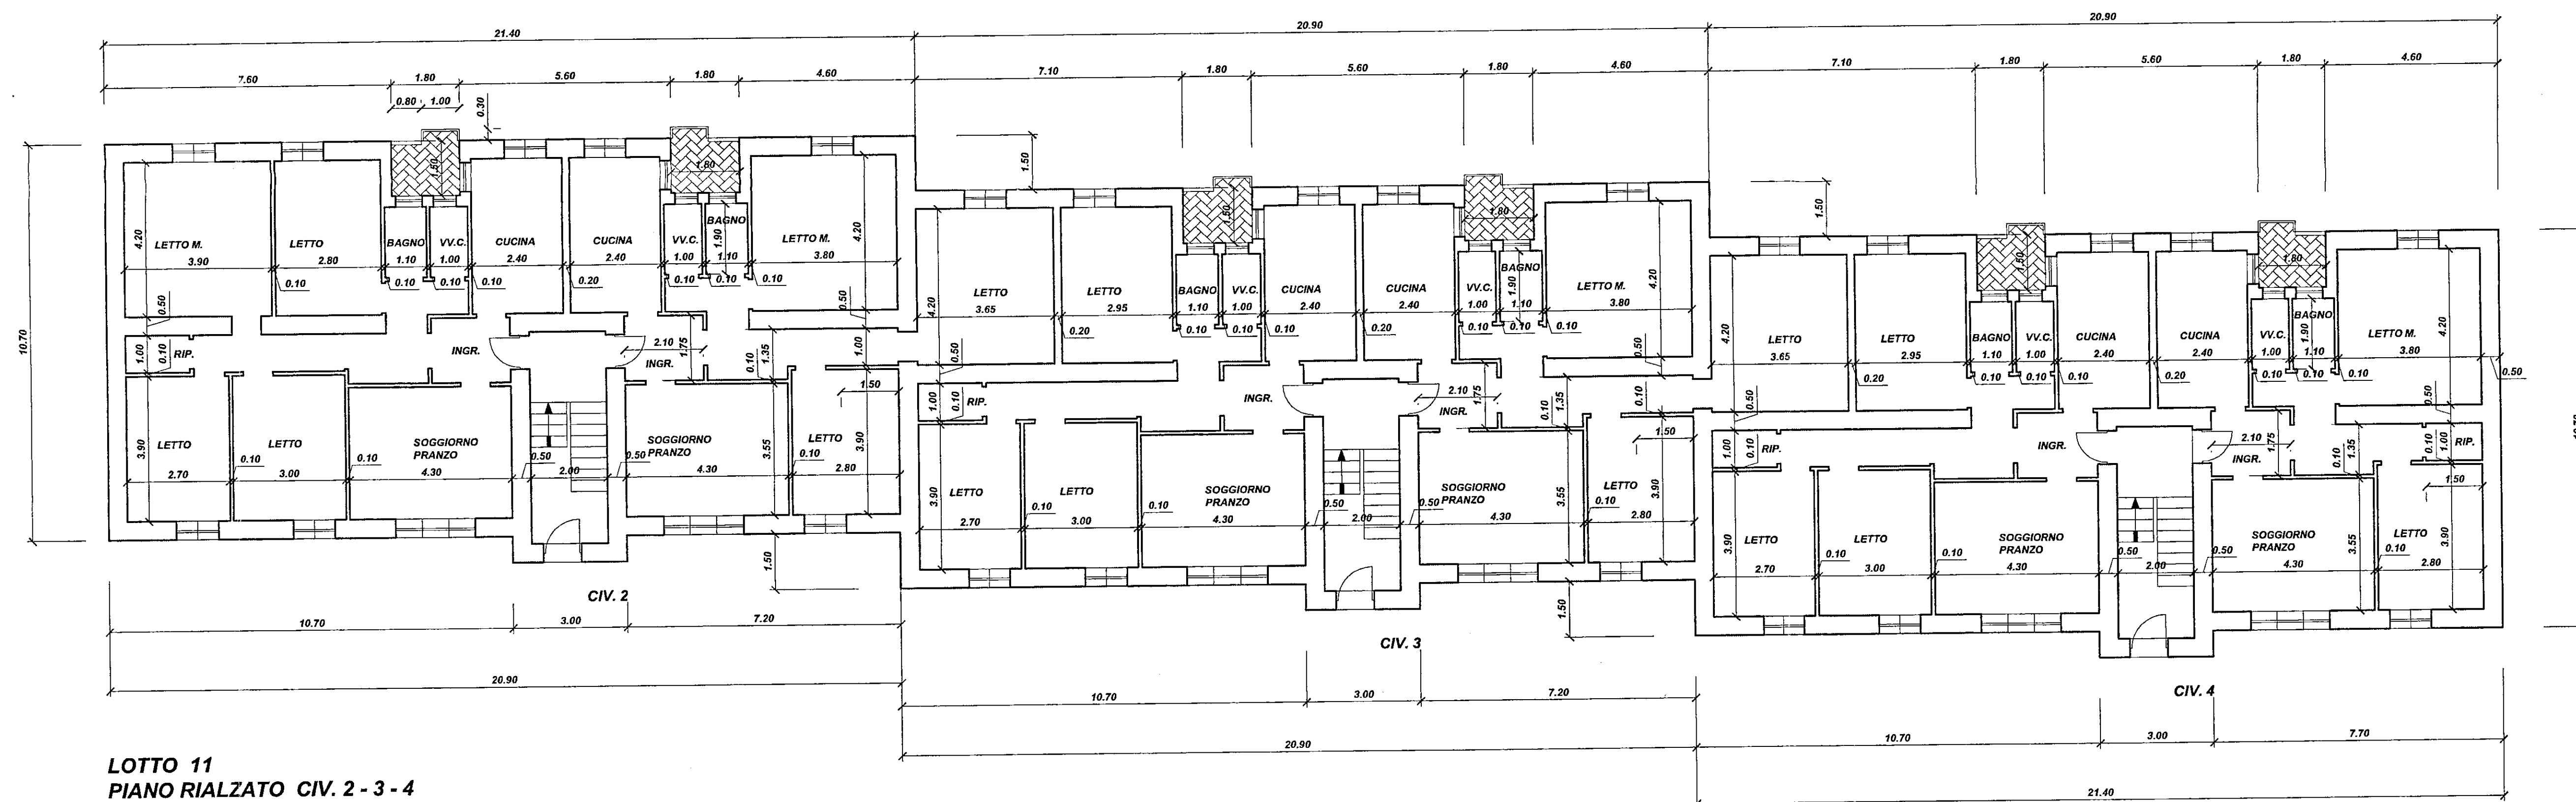

LOTTO 11
PIANO RIALZATO CIV. 2-3-4

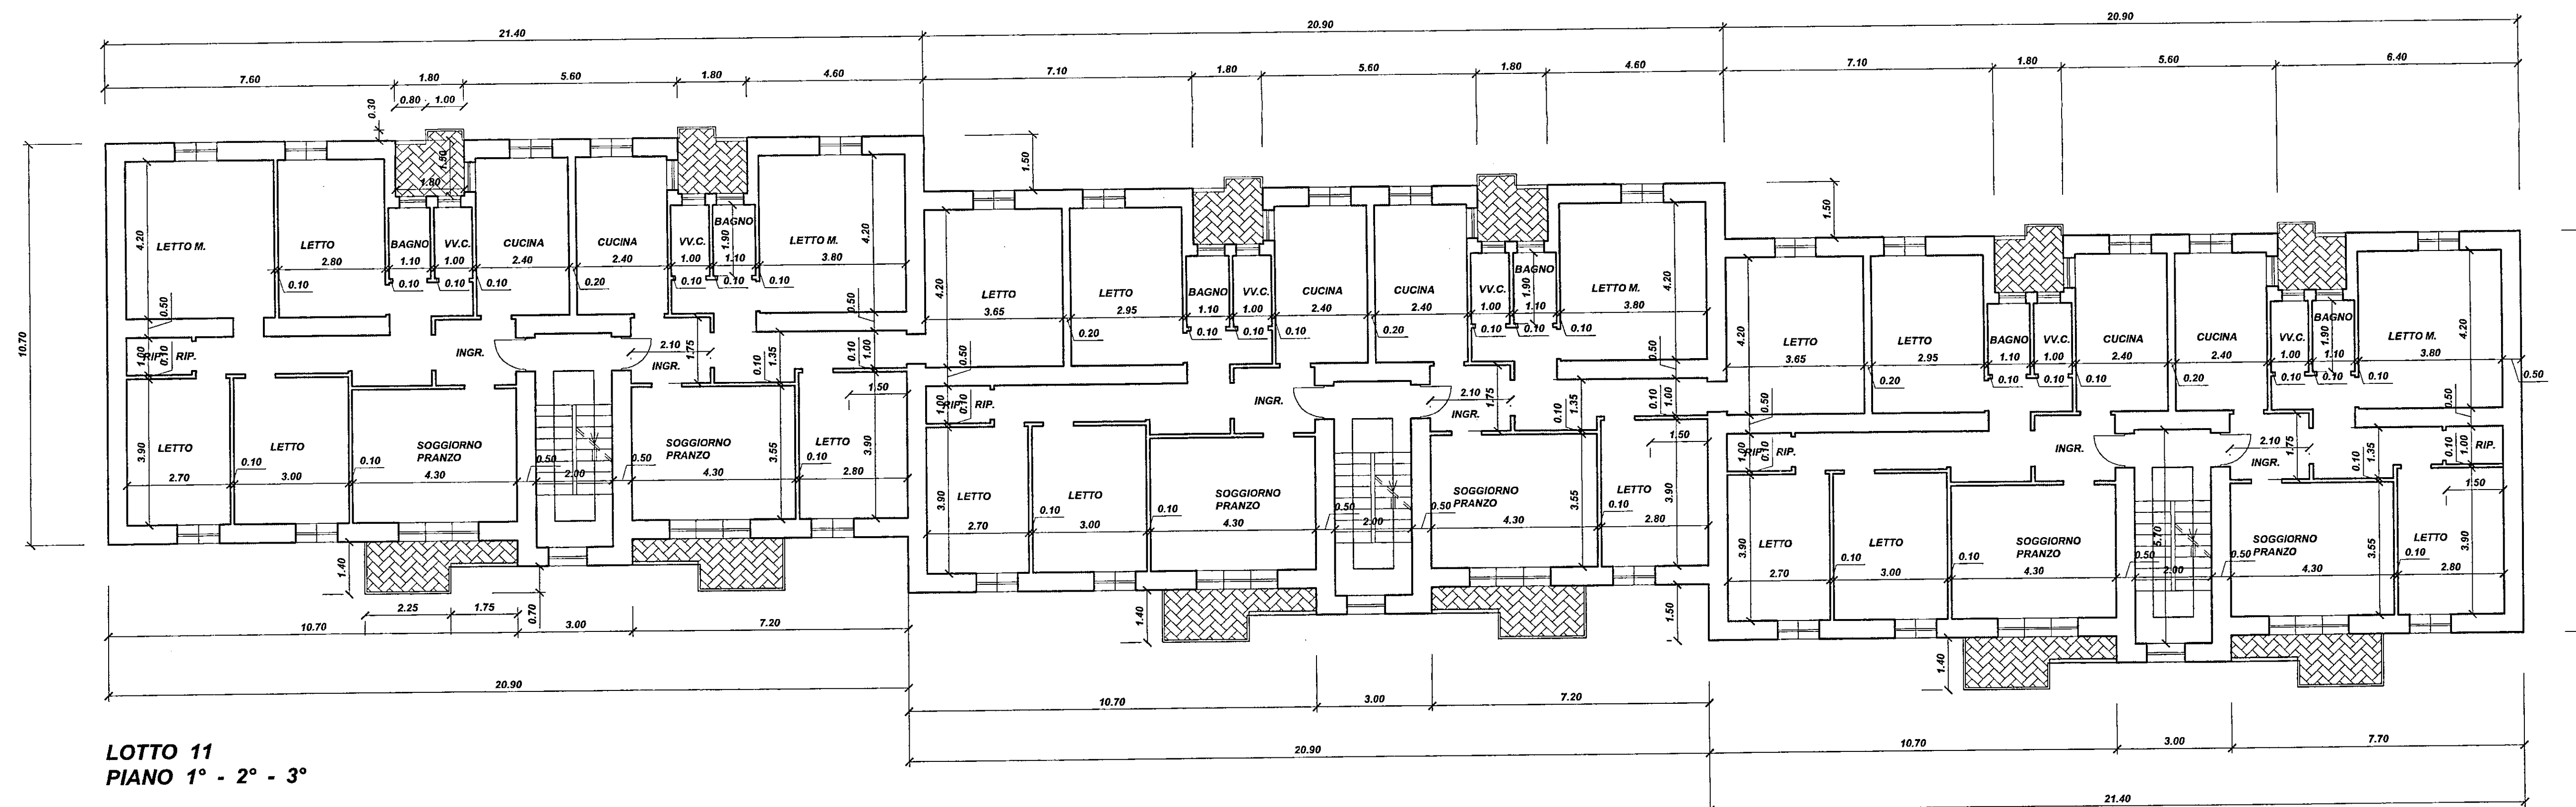


LOTTO 11
PIANO 1° - 2° - 3°

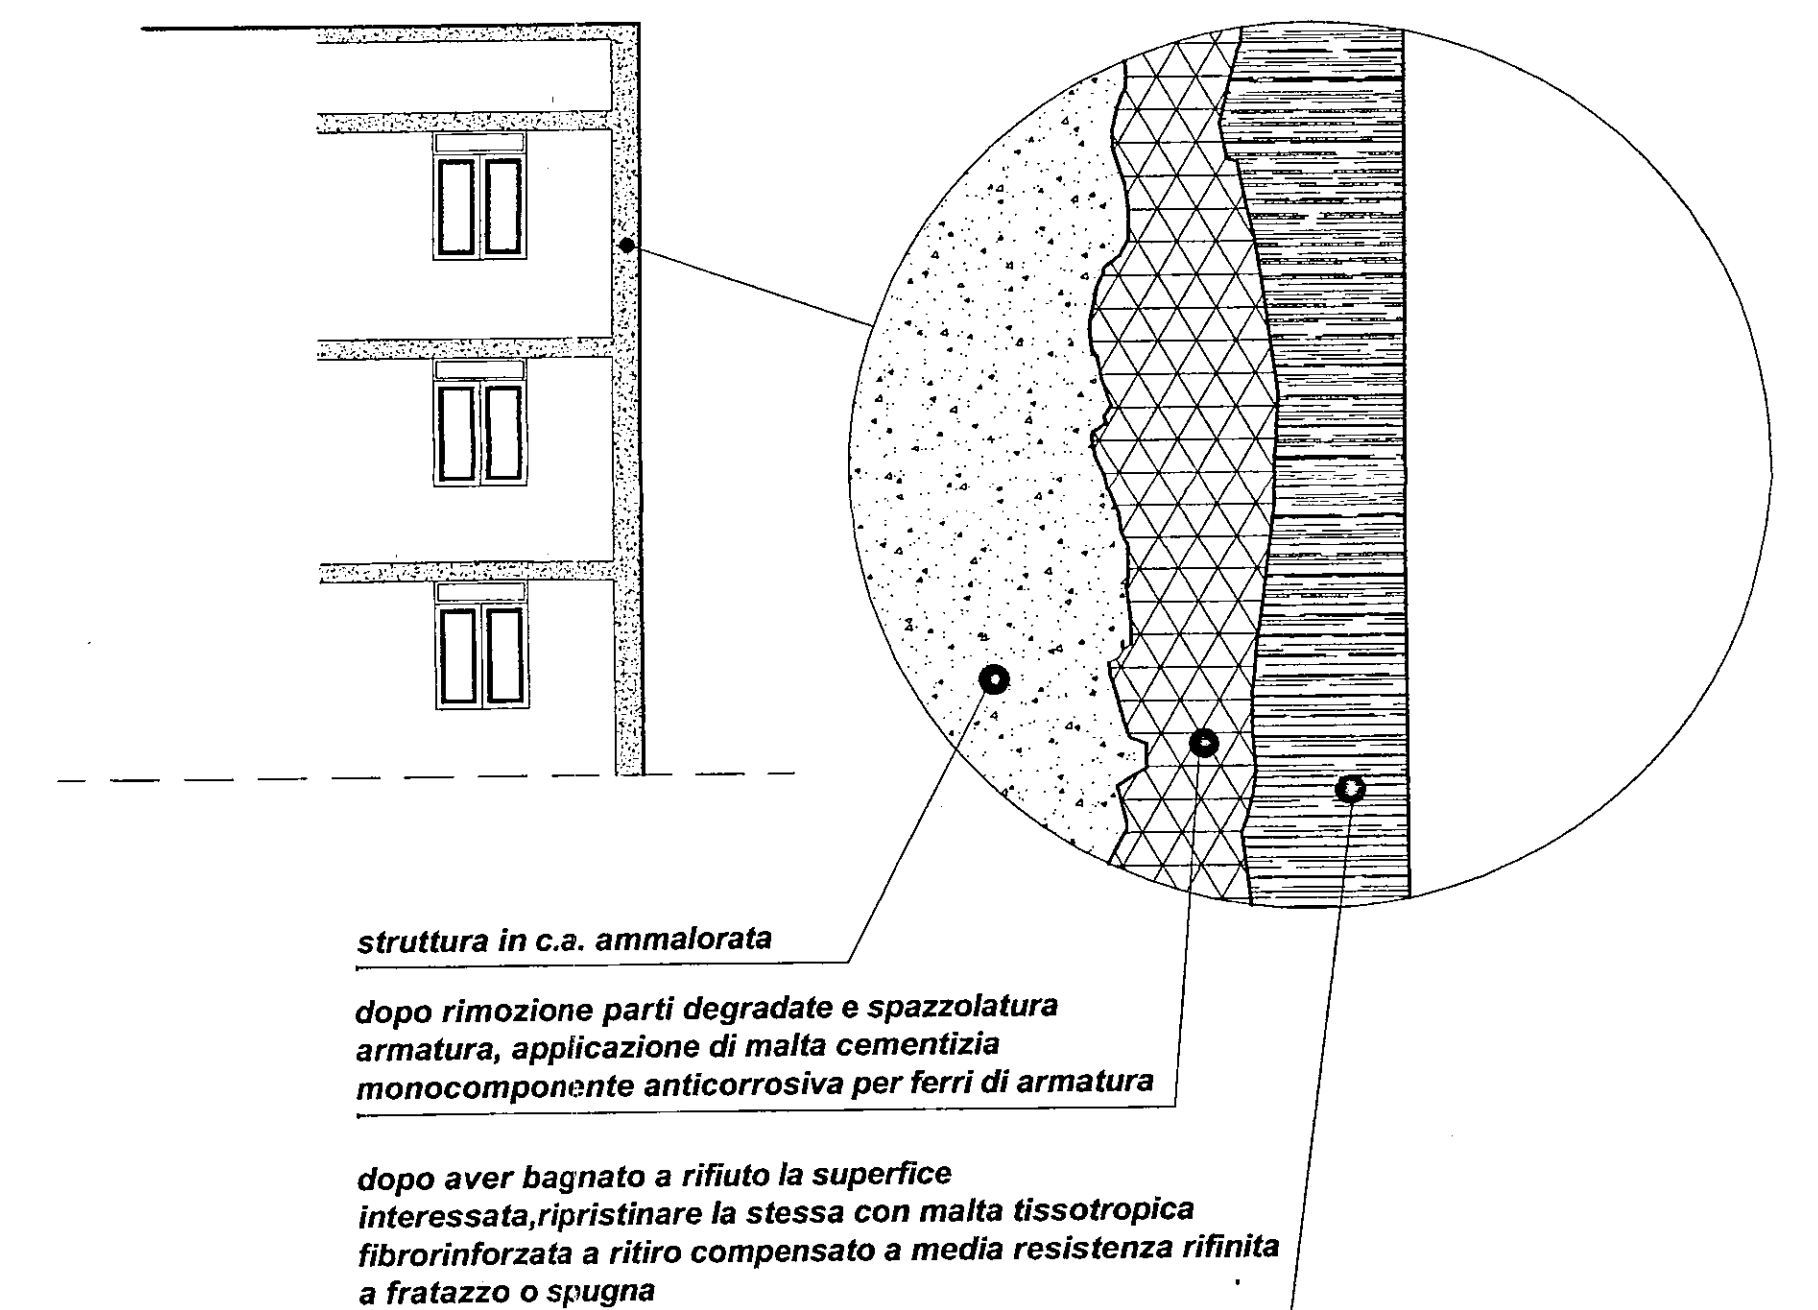

ISTITUTO AUTONOMO CASE POPOLARI PER LA PROVINCIA DI BRINDISI

DELIBERA G.R. N° 1104 DEL 23/07/2003 LEGGE 457/78 1° - 2° - 5° BIENNIO

LAVORI DI RECUPERO DEL PATRIMONIO I.A.C.P. NEL COMUNE DI
BRINDISI - LOTTI : 4° VIA MARSICA; 5° - 6° - 7° - 8° VIA LUCREZIO;
9° - 10° - 11° - 12° VIA OBERDAN

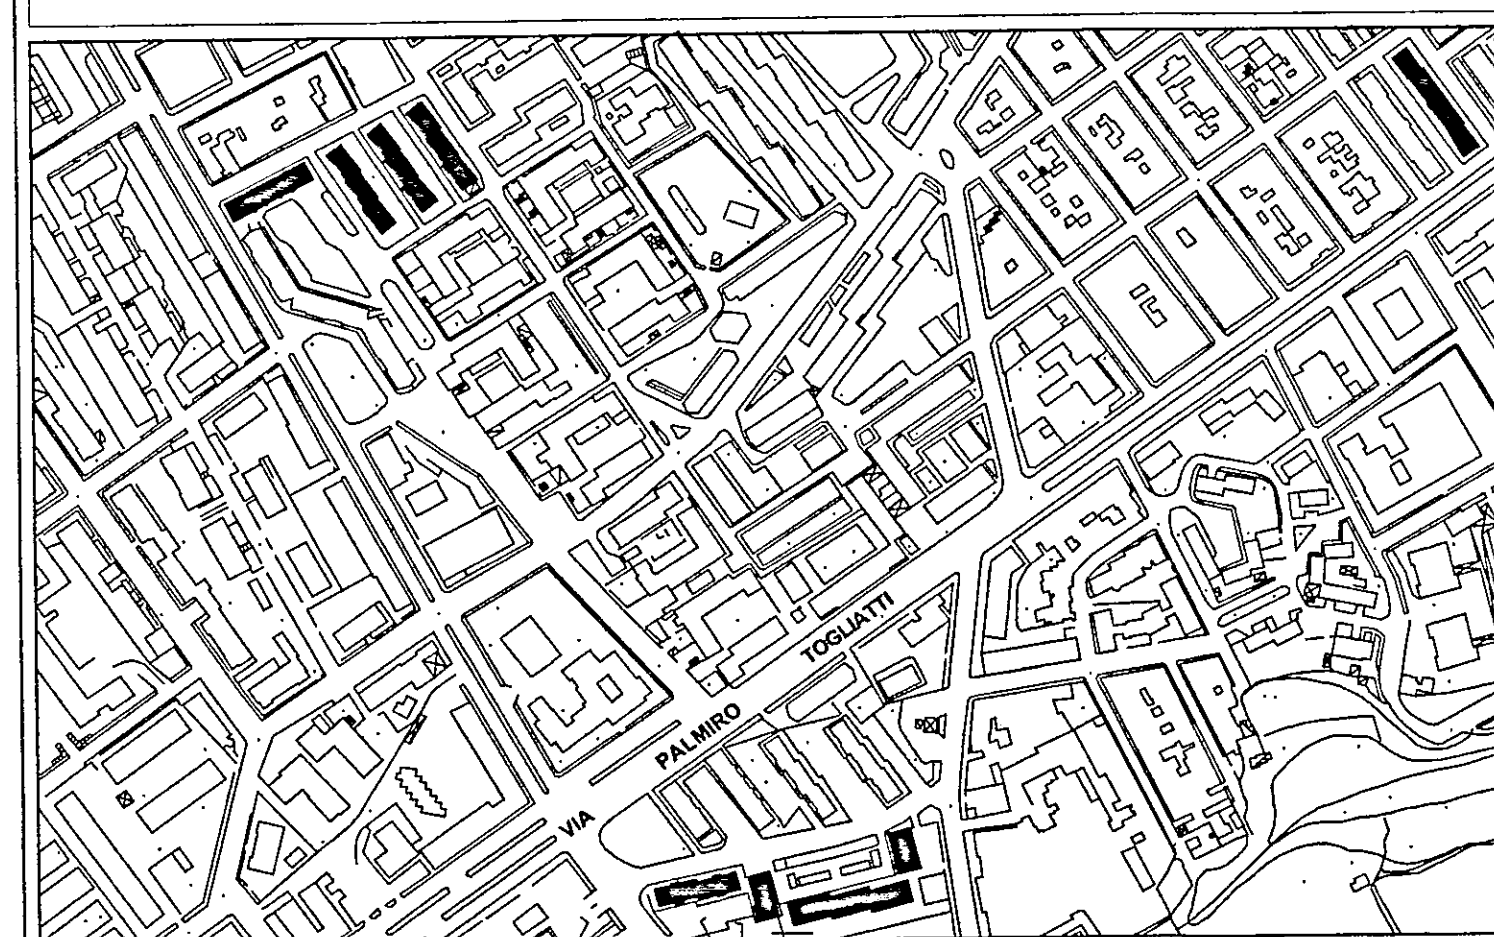

PROGETTO:
DOTT. ING. MARIO QUARTA
RESPONSABILE DEL PROCEDIMENTO:
DOTT. ING. GIUSEPPE DE ANGELIS
COORD. SICUREZZA IN FASE DI
PROGETTAZIONE: GEOM. VINCENZO TONDO
COLLABORAZIONE TECNICA:
GEOM. MARCO SPANGLIO
GEOM. NAPOLITANO ANTONIO

DATA:
SCALA: 1:100
ARCHIVO:
TAV. 16
LOTTO 11°
PROSPETTI