


Lotto n. 9 Quartiere C.E.P. - Brindisi

Fabbricato n. 3 disegno *Appartamento*

Tav. n. 14 Scala *cordoni - marciapiedi*

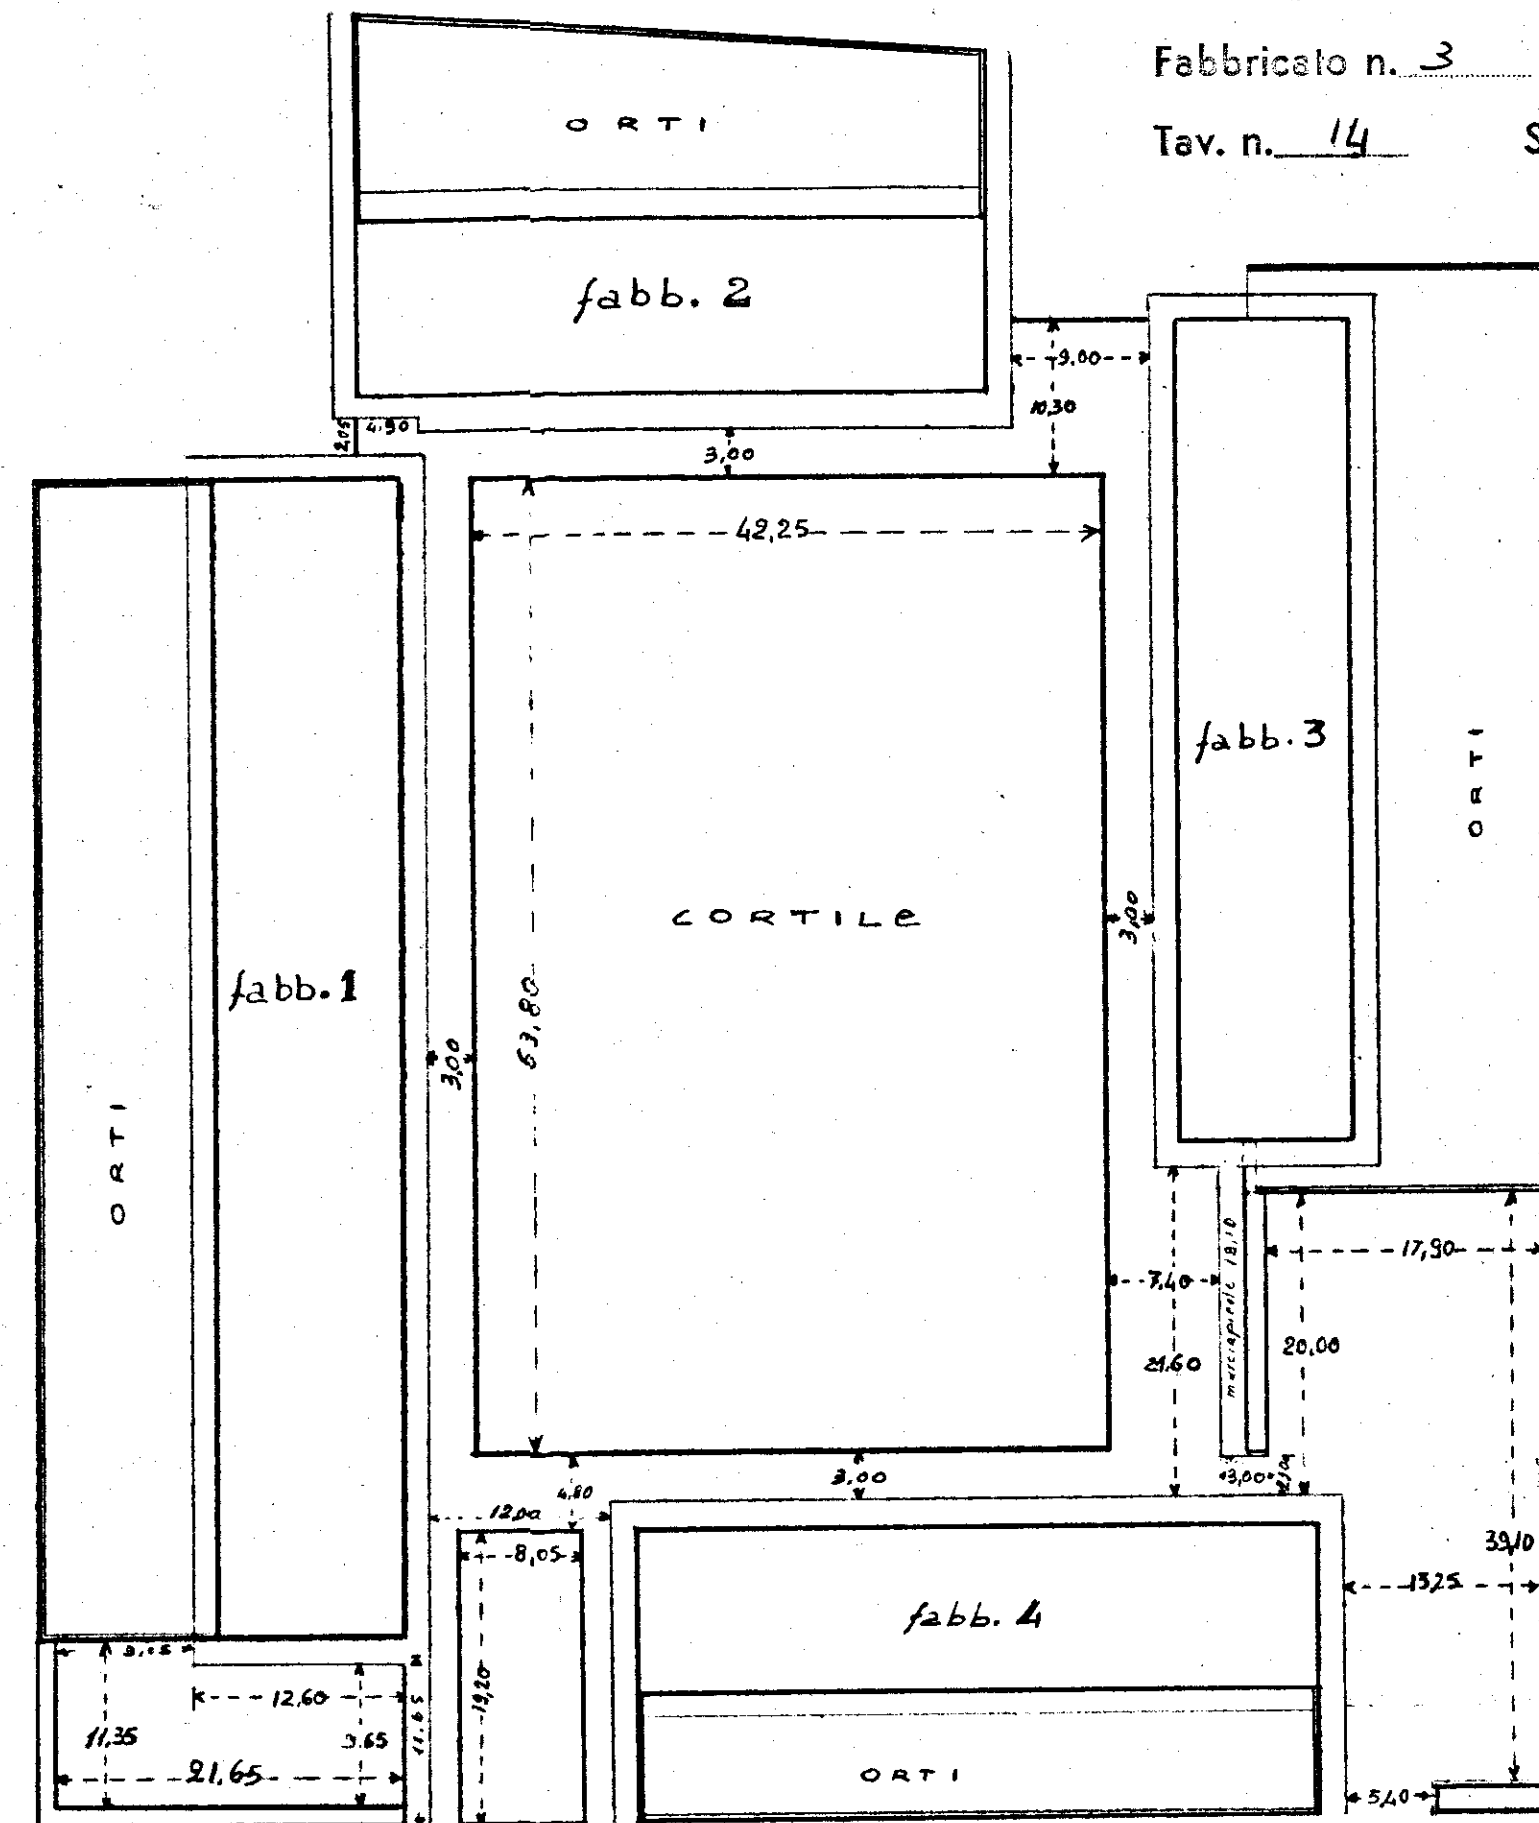

Consorzio Ravenna  
delle Coop. di Produzione e Lavoro  
*marcello fano*

N. DIRETTORE DEI LAVORI  
*[Signature]*