COSTRUZIONE DI CASE IN FASANO (Brindisi)

STAZIONE APPALTANTE I.C.P. – BRINDISI – 2° Settennio

COOPERATIVA EDILIZIA FASANESE – FASANO –

Sezione A-B Scala 1:50	IL PROGETTISTA Dott. Ing. O. ANGELINI

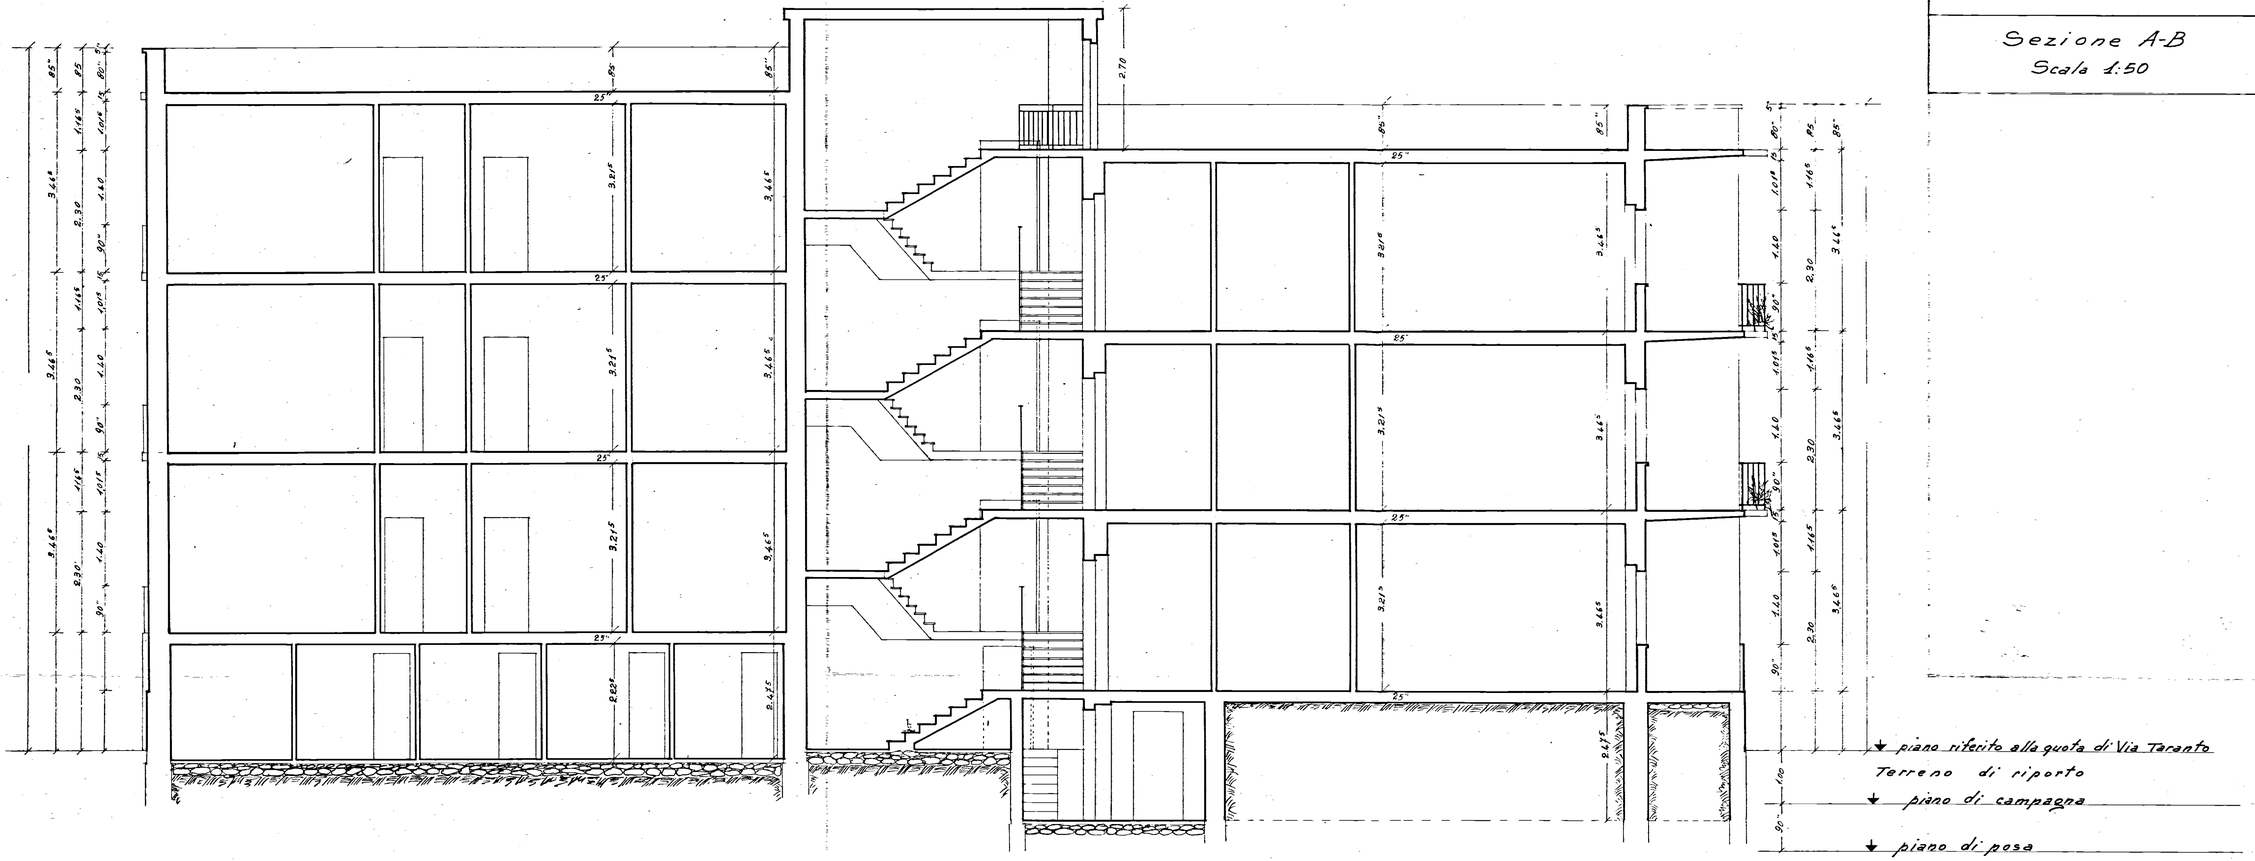

14357