


CASE ED LAVORATORI  
IN CEGLE M.

PIANTA CANTINE

SCALA A.

Scala 1:50

① ② PORTINE DA RECUPERARE

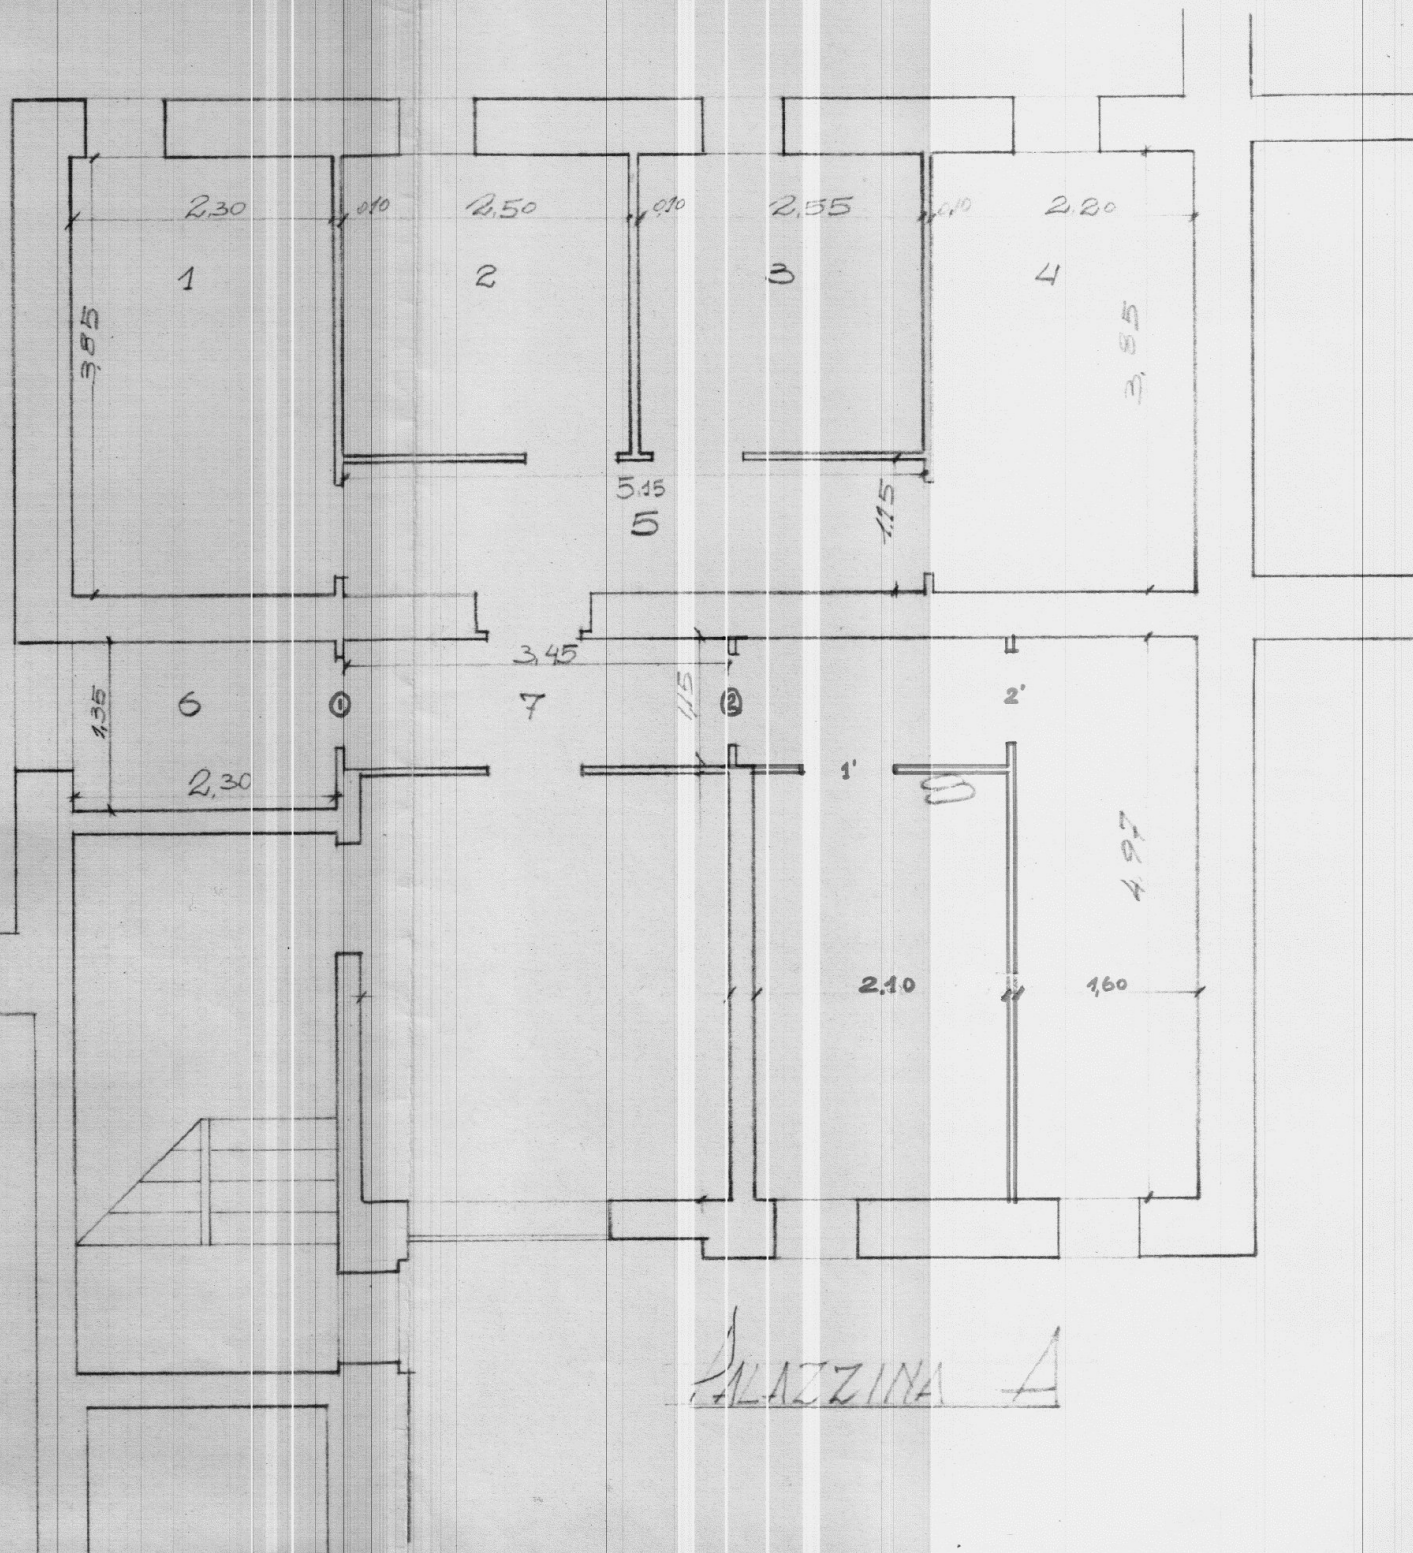

ALAZZINA A