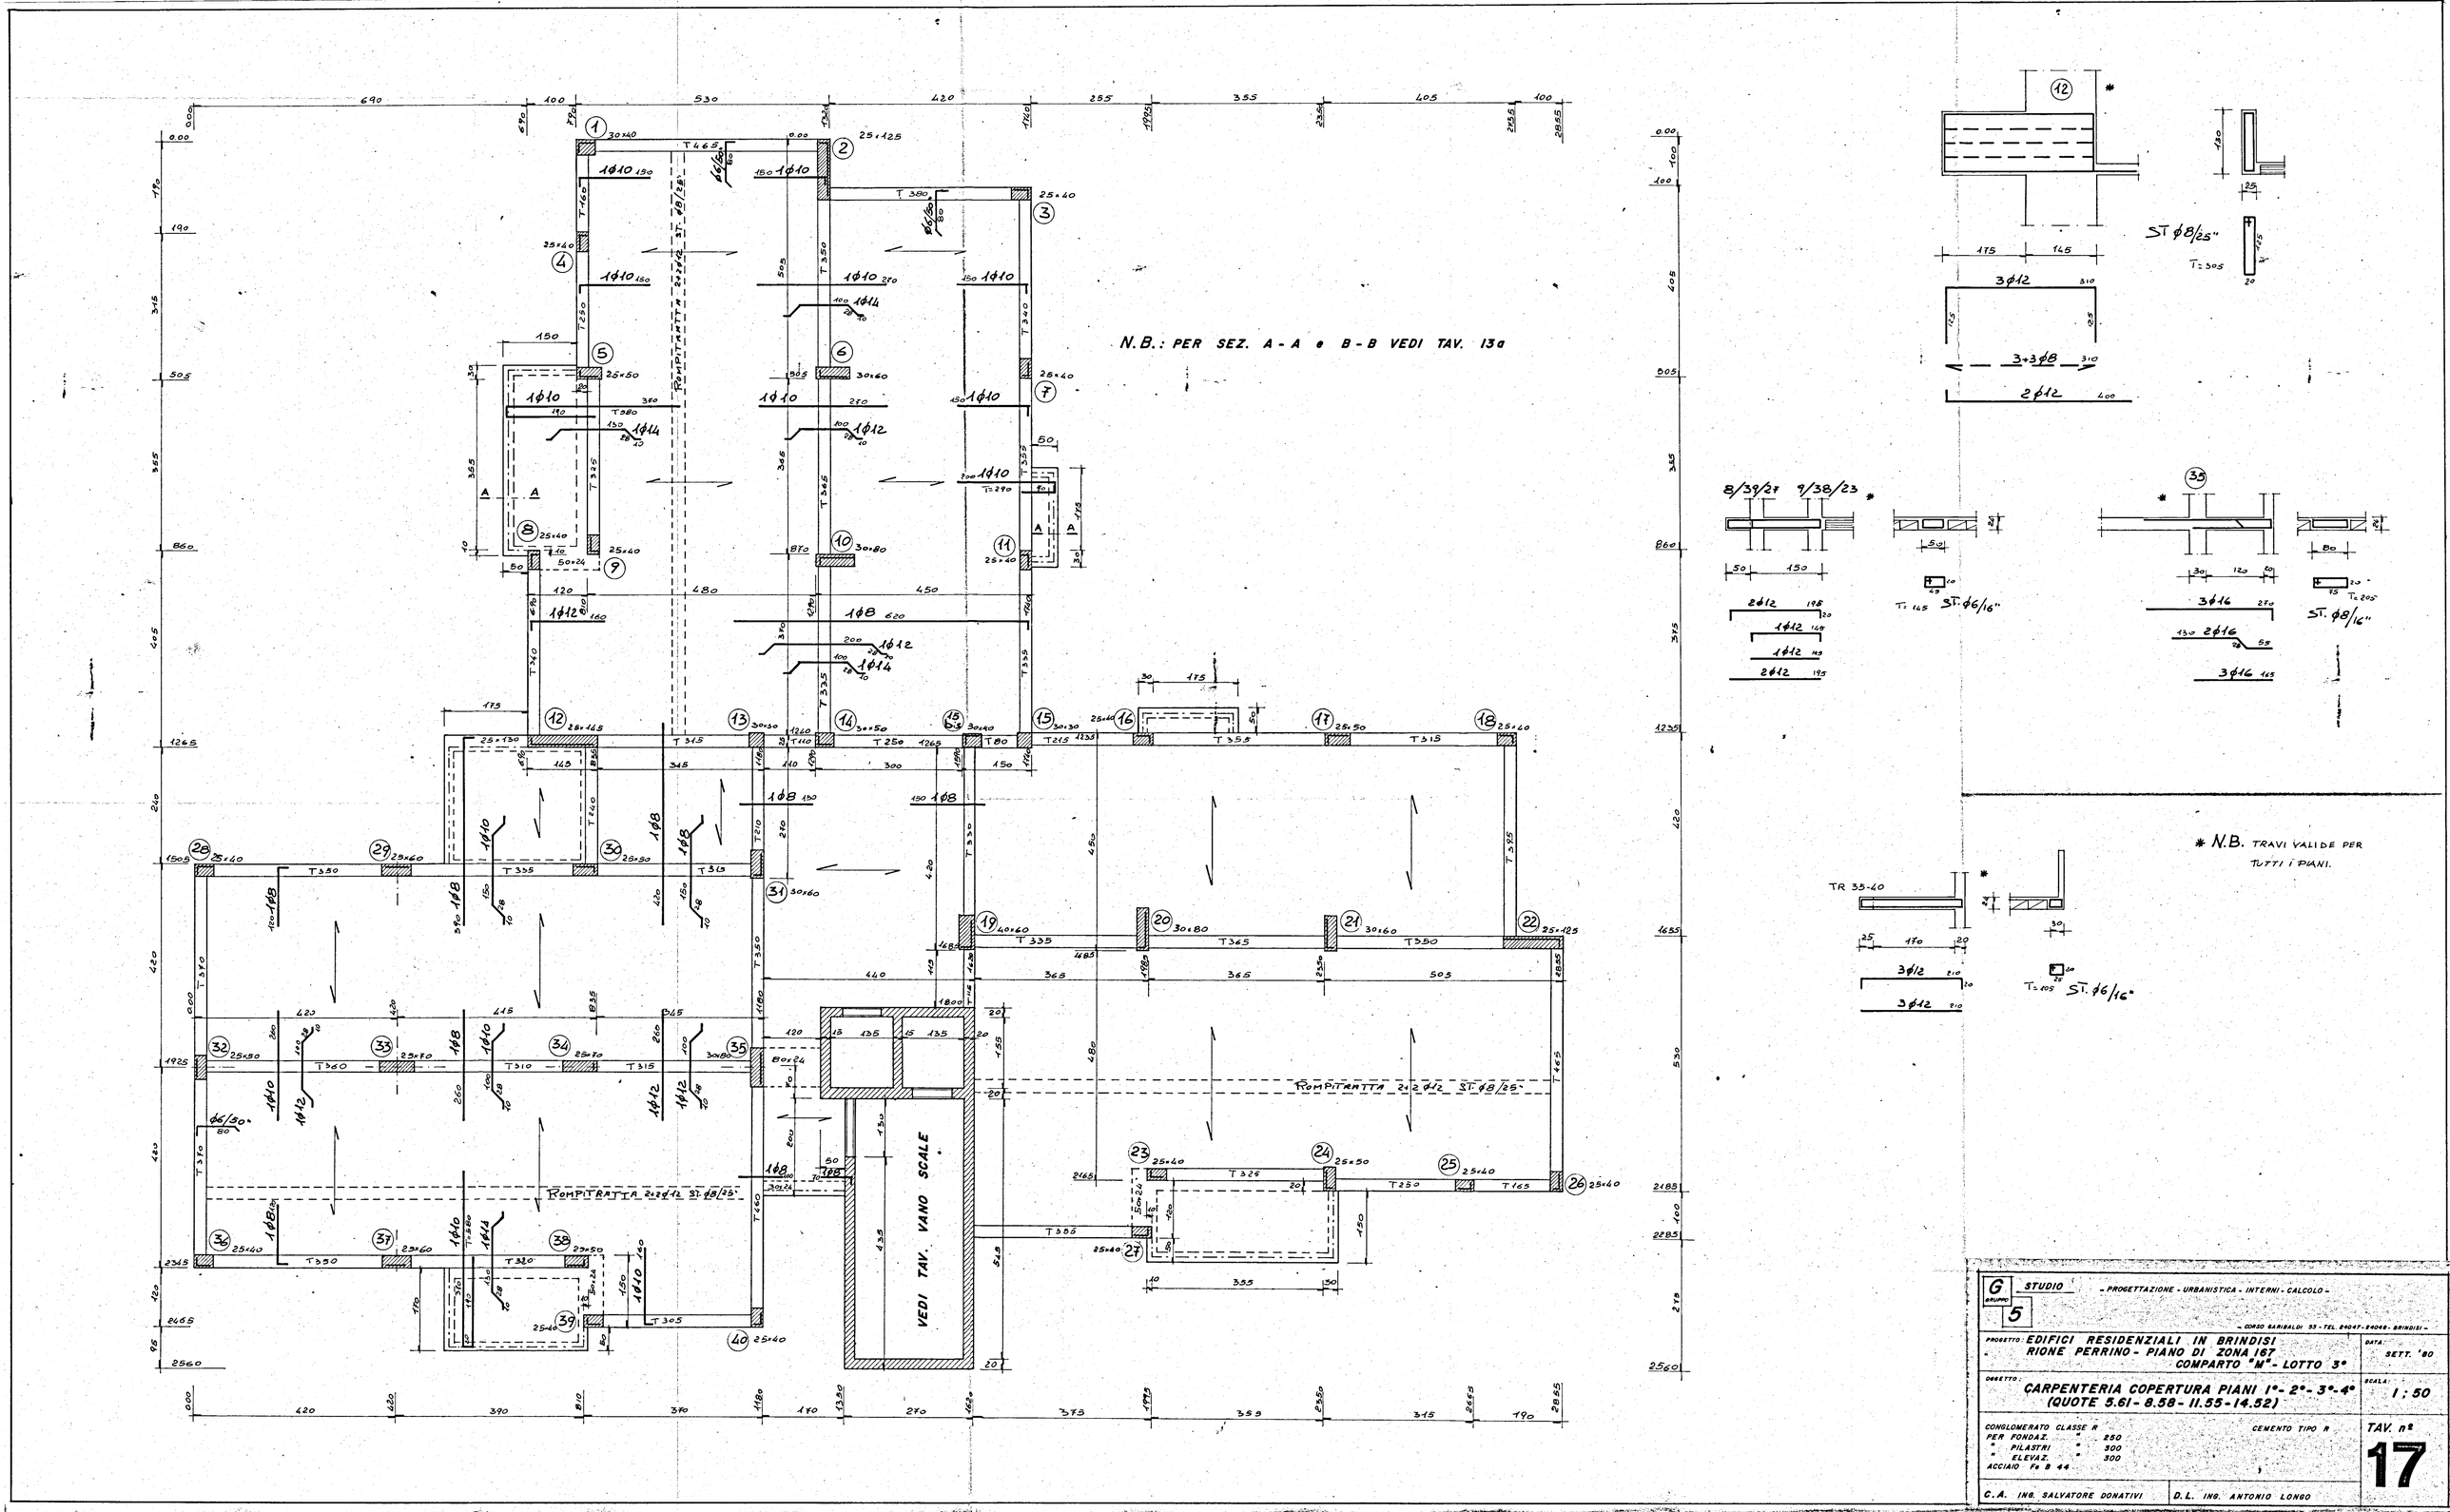

G STUDIO GRUPPO 5 – PROGETTAZIONE - URBANISTICA - INTERNI - CALCOLO –

– CORSO GARIBALDI 53 - TEL. 24047-24048 - BRINDISI –

PROGETTO: EDIFICI RESIDENZIALI IN BRINDISI
RIONE PERRINO - PIANO DI ZONA 167
COMPARTO "M" - LOTTO 3°

DATA: SETT. '80

OGGETTO: CARPENTERIA COPERTURA PIANI 1°- 2°- 3°- 4°
(QUOTE 5.61 - 8.58 - 11.55 - 14.52)

SCALA: 1 : 50

CONGLOMERATO CLASSE R CEMENTO TIPO R
PER FONDAZ. " 250
" PILASTRI " 300
" ELEVAZ. " 300
ACCIAIO Fe B 44

TAV. n° 17

C.A. ING. SALVATORE DONATIVI — D.L. ING. ANTONIO LONGO