

ISTITUTO AUTONOMO CASE POPOLARI - BR

LEGGE 8 AGOSTO 1977 N. 513 PROGRAMMA INTERVENTO 001 66 1

PROGETTO PER LA COSTRUZIONE DI ALLOGGI POPOLARI IN BRINDISI

REGIONE PERRINO LOTTO D 5/6/7/8

ALLOGGI N. 40 ( 24 DA MQ. 95 E 16 DA MQ. 45 )

EDIFICIO A SPINA D, ALLOGGI N. 3 DA 95mq E N. 7 DA 45mq


COPERTURA

SCALA 1:100

DATA

AGGIORNAMENTI

TAV. 6

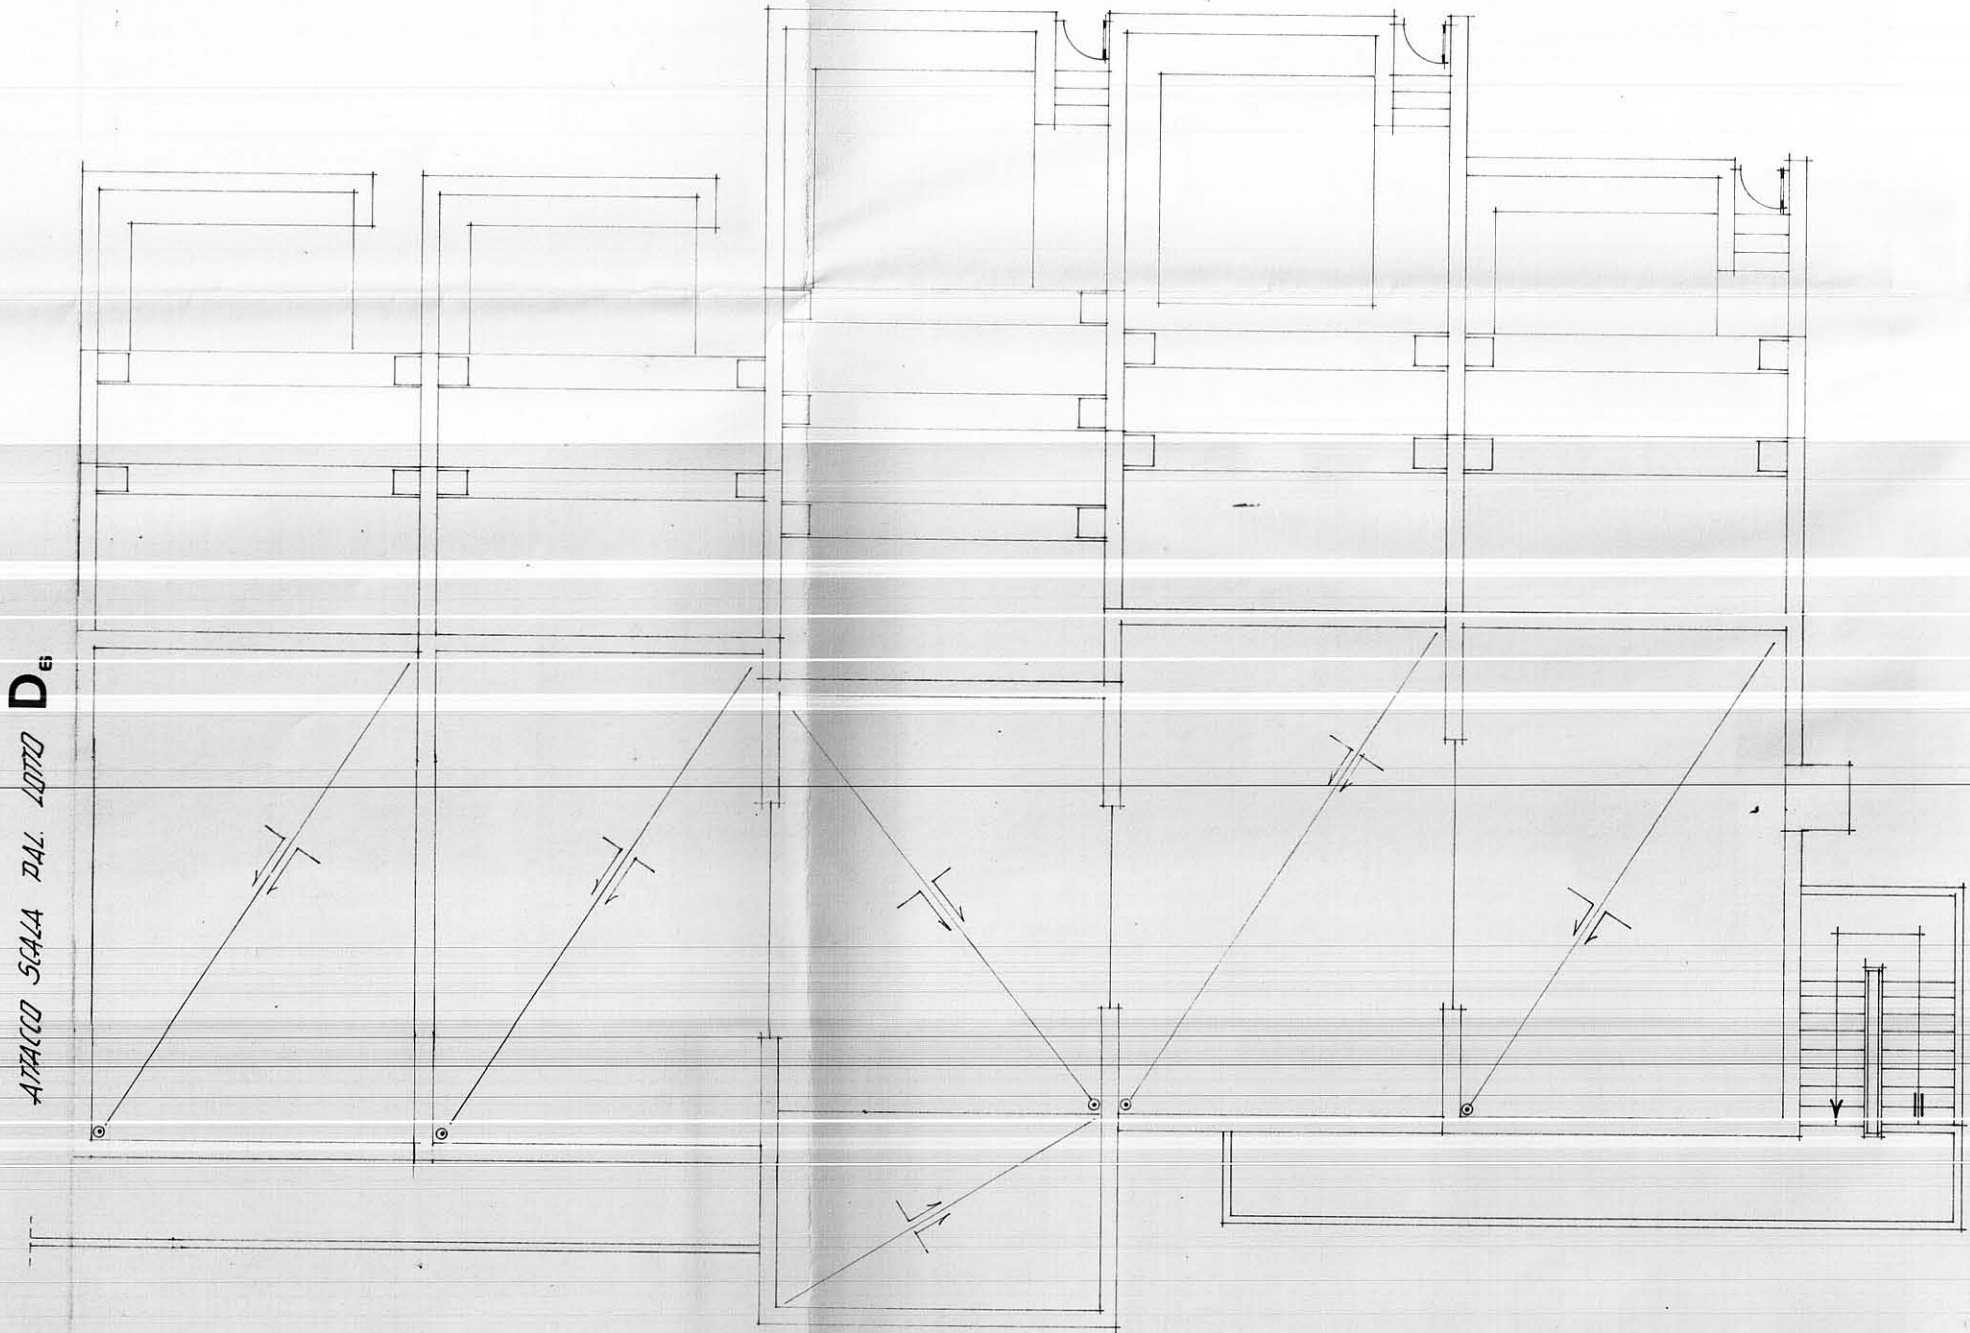

11.40

6.00

14.20

31.60

22.00