


ISTITUTO AUTONOMO CASE POPOLARI
 PER LA PROVINCIA DI BRINDISI
 CASE PER LAZIO
 AGRICOLI DIPENDENTI
 in CAROVIGNO

PIANTA MODIFICATA

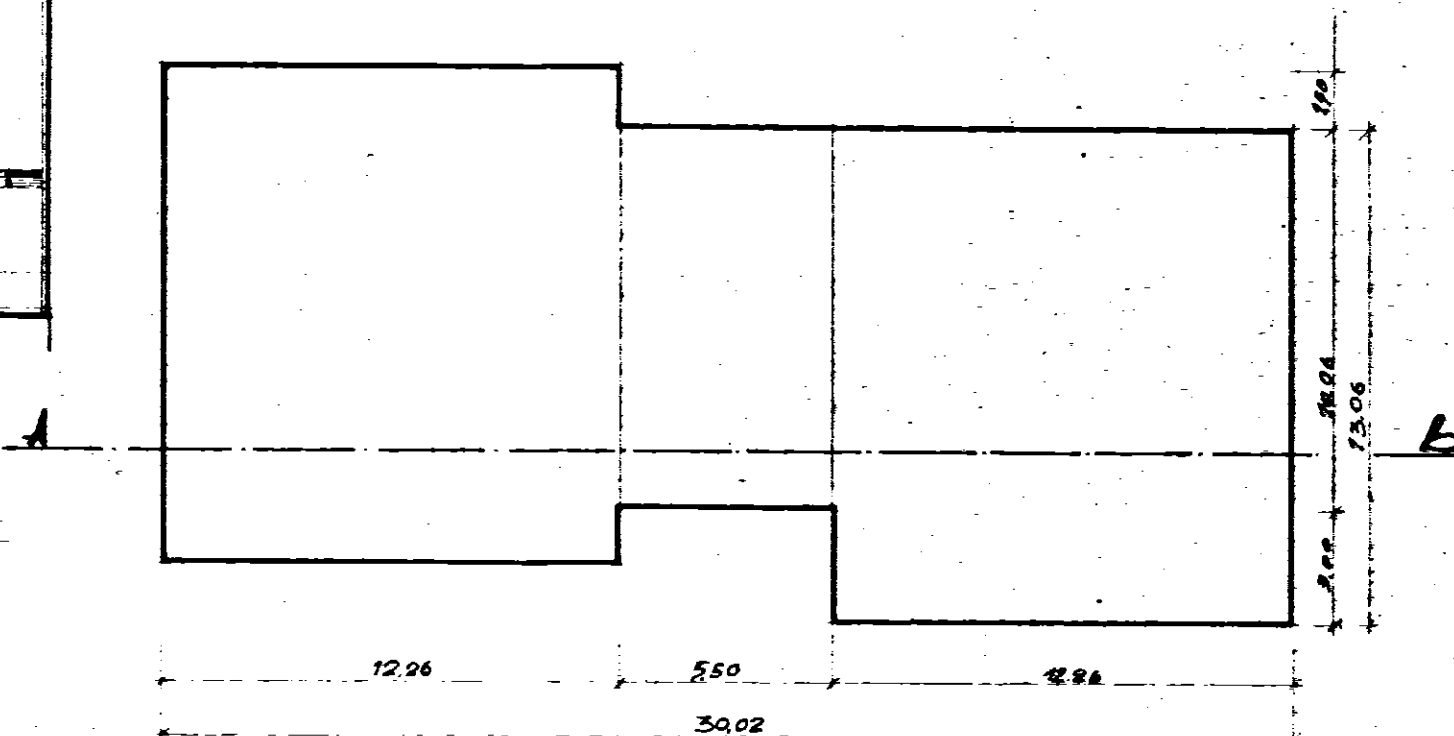

CHIEDI DEL VOLONTARI

Scala 1:200



SEZIONE A-B

