TRAVE di MARGINE

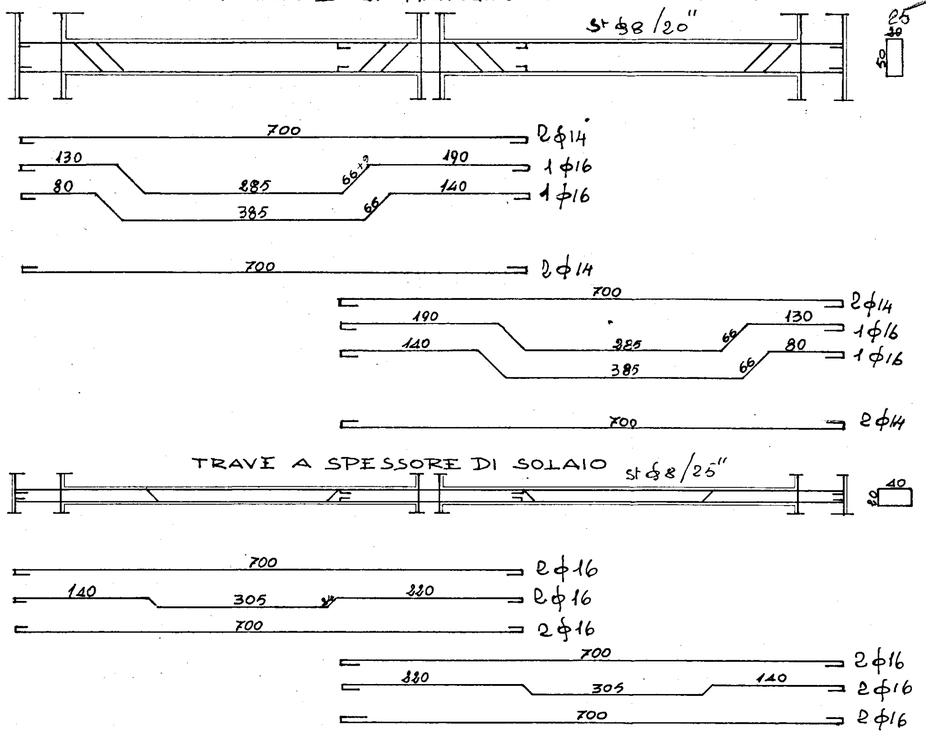

TRAVE PORTAMURO sulla linea di giunto

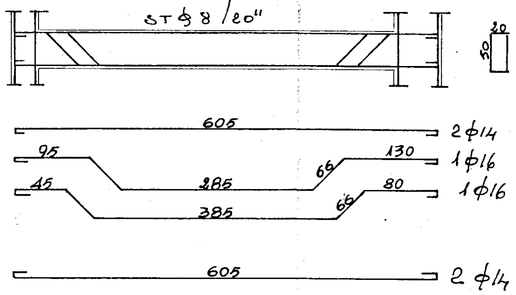

TRAVE A SPESSORE DI SOLAIO

TRAVE A SPESS. DI SOLAIO

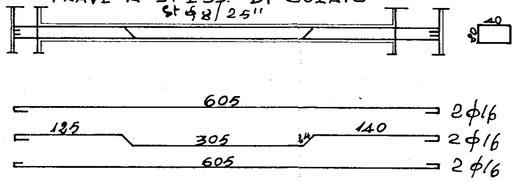

STUDIO TECNICO DOTT. ING. L. POTÌ REDATTO: INGG. L. POTÌ e A. MALDARI		L'IMPRESA LUIGI SARDELLA
CALCESTRUZZO R.28 CEMENTO TIPO 680 FERRO A.Q.42	CASE POPOLARI in BRINDISI X° LOTTO - QUARTIERE C.E.P. ELEMENTI A-B-C-D-EF	TAV. N°
		SCALA 1:50

cc